

**DECYZJA nr 4/I/2025**  
**o lokalizacji inwestycji celu publicznego**

Na podstawie art. 4 ust. 2 pkt 1, art 50 ust. 1 i 4, art. 51 ust. 1 pkt. 2, art. 52, art. 53 ust. 3 i 4, art. 54, art. 56 ustawy z dnia 27 marca 2003 r. o planowaniu i zagospodarowaniu przestrzennym (T.j. Dz. U. z 2024 r. poz. 1130 z późn. zm.) oraz zgodnie z art. 104 ustawy z dnia 14 czerwca 1960 r. - Kodeks postępowania administracyjnego (T.j. Dz. U. z 2024 r. poz. 572 ze zm.) po rozpatrzeniu wniosku z dnia 23.05.2025 r. (data wpływu wniosku: 28.05.2025 r.) złożonego przez Gminę Sępopol, ul. 11 Listopada 7, 11-210 Sępopol, w imieniu i na rzecz której występuje Pan Cezary Pyzak reprezentujący Przedsiębiorstwo Transportowo-Sprzętowe Budownictwa PYZAK Anna Pyzak, ul. Dąbrowskiego 11, 11-100 Lidzbark Warmiński

**U S T A L A M**

**na rzecz Gminy Sępopol warunki dla lokalizacji inwestycji celu publicznego polegającego na budowie sieci wodociągowej na częściach działek o nr ew. 4/14, 9/13, 9/10, 10/4, 19/4, 23/1, 37/2 obręb geodezyjny Gaj, nr ew. 7/9, 7/10, 7/11, 109/1, 110/1, 110/2, 113, 135 obręb geodezyjny Masuny oraz nr ew. 26/1, 29/34, 29/41, 180/1 obręb geodezyjny Stopki, gmina Sępopol.**

- 1. Funkcja zabudowy i zagospodarowania terenu: Rurociągi przesyłowe do transportu wody i ścieków (kod PKOB: 2212).**
- 2. Rodzaj inwestycji: budowa sieci wodociągowej na częściach działek o nr ew. 4/14, 9/13, 9/10, 10/4, 19/4, 23/1, 37/2 obręb geodezyjny Gaj, nr ew. 7/9, 7/10, 7/11, 109/1, 110/1, 110/2, 113, 135 obręb geodezyjny Masuny oraz nr ew. 26/1, 29/34, 29/41, 180/1 obręb geodezyjny Stopki, gmina Sępopol - linie rozgraniczające teren inwestycji określają załączniki nr 1-6 do niniejszej decyzji.**
- 3. Warunki i szczegółowe zasady zagospodarowania terenu oraz jego zabudowy.**
  - 3.1. Uwarunkowania przestrzenne.**
    - a) Dopuszcza się budowę sieci wodociągowej wraz z niezbędną infrastrukturą techniczną.
    - b) Sieć wodociągowa o maks. długości do 7382,5 mb.
    - c) Projektowana inwestycja nie może kolidować z innymi sieciami - usunięcie ewentualnych kolizji z istniejącym uzbrojeniem terenu należy zrealizować zgodnie z warunkami określonymi przez dysponentów sieci.
    - d) Przejścia pod drogami oraz ciekami wodnymi należy wykonać metodą przecisku lub przewiertu sterowanego w rurach osłonowych z PE lub stali.
    - e) Projektowaną inwestycję należy wykonać zgodnie z przepisami odrębnymi oraz zabezpieczyć przed uszkodzeniem.
    - f) Dopuszcza się lokalizację innych obiektów, urządzeń i elementów niezbędnych do wykonania projektowanej inwestycji.
    - g) Należy spełnić wymagania zawarte w Rozporządzeniu Ministra Infrastruktury z dnia 12 kwietnia 2022 r. w sprawie warunków technicznych, jakim powinny odpowiadać budynki i ich usytuowanie (T.j. Dz. U. z 2002 r. poz. 1225 z późn. zm.).
    - h) Obiekt budowlany wraz ze związanymi z nim urządzeniami budowlanymi należy, biorąc pod uwagę przewidywany okres użytkowania, projektować i budować w sposób określony w przepisach, w tym techniczno – budowlanych oraz zgodnie z zasadami wiedzy technicznej (ustawa z dnia 7 lipca 1994 r. – Prawo budowlane (T.j. Dz. U. z 2025 r. poz. 418)).
    - i) Projekt budowlany powinien być sporządzony przez uprawnionego projektanta wpisanego na listę członków właściwej izby samorządu zawodowego, w zakresie przewidzianym w Prawie budowlanym (T.j. Dz. U. z 2025 r. poz. 418).

**4. Warunki wynikające z ochrony środowiska oraz dziedzictwa kulturowego.**

**4.1. Warunki wynikające z ochrony środowiska.**

- a) Teren planowanej inwestycji położony jest na obszarach objętych formami ochrony, o których mowa w ustawie z dnia 16 kwietnia 2004 r. o ochronie przyrody (T.j. Dz. U. z 2024 r. poz. 1478 z późn. zm.) – na terenie Obszaru Chronionego Krajobrazu Doliny Dolnej Łyny, w którym obowiązują przepisy Rozporządzenia Wojewody Warmińsko-Mazurskiego nr 162 z dnia 19 grudnia 2008 r. w sprawie Obszaru Chronionego Krajobrazu Doliny Dolnej Łyny (Dz. Urz. Woj. Warm.-Maz. Nr 201 poz. 3154) oraz na obszarze specjalnej ochrony Natura 2000 „Ostoja Warmińska” (kod obszaru: PLB280015), ustanowionego na mocy rozporządzenia Ministra Środowiska z dnia 21 lipca 2004 r. w sprawie obszarów specjalnej ochrony ptaków Natura 2000 (Dz.U.04.229.2313).
- b) W obrębie terenu inwestycji zakazuje się w szczególności likwidowania i niszczenia zadrzewień śródpolnych, przydrożnych i nadwodnych, dokonywania zmian stosunków wodnych oraz wykonywania prac ziemnych trwale zniekształcających rzeźbę terenu, a prace ziemne należy ograniczyć do niezbędnego minimum. Zabudowę należy sytuować w dostosowaniu do naturalnego ukształtowania terenu.
- c) Wnioskowana inwestycja znajduje się na obszarach zagrożonych powodzią od wód gruntowych (podtopienia) - doliny rzeczne.
- d) Projektowana inwestycja należy do przedsięwzięć mogących potencjalnie znacząco oddziaływać na środowisko - w rozumieniu § 3 ust. 1 pkt. 71 Rozporządzenia Rady Ministrów z dnia 10 września 2019 r. w sprawie przedsięwzięć mogących znacząco oddziaływać na środowisko (T.j. Dz. U. z 2019 r. poz. 1839 z późn. zm.).
- e) Przedmiotową inwestycję realizować zgodnie z decyzją o środowiskowych uwarunkowaniach zgody na realizację przedsięwzięcia (decyzja znak: GI.III.6220.3.2025 z dnia 16 lipca 2025 r., wydana przez Burmistrza Sępola).
- f) Należy spełnić wymagania zawarte w ustawie z dnia 7 lipca 1994 r. Prawo budowlane (T.j. Dz. U. z 2025 r. poz. 418), w rozporządzeniu Ministra Rozwoju z dnia 11 września 2020 r. w sprawie szczegółowego zakresu i formy projektu budowlanego (T.j. Dz. U. z 2022 r. poz. 1679 z późn. zm.), w rozporządzeniu Ministra Infrastruktury z dnia 12 kwietnia 2002 r. w sprawie warunków technicznych, jakim powinny odpowiadać budynki i ich usytuowanie (T.j. Dz. U. z 2022 r. poz. 1225 z późn. zm.).

#### 4.2. Warunki wynikające z ochrony dziedzictwa kulturowego.

- a) Na przedmiotowym obszarze nie występują ograniczenia wynikające z ochrony dziedzictwa kulturowego.
- b) Zgodnie z ustawą z dnia 23 lipca 2003 r. o ochronie zabytków i opiece nad zabytkami (T.j. Dz. U. z 2024 r. poz. 1292), kto w trakcie prowadzenia robót budowlanych lub ziemnych odkrył przedmiot, co do którego istnieje przypuszczenie, iż jest on zabytkiem, jest obowiązany: wstrzymać wszelkie roboty mogące uszkodzić lub zniszczyć odkryte przedmioty, zabezpieczyć, przy użyciu dostępnych środków, ten przedmiot i miejsce jego odkrycia, niezwłocznie zawiadomić o tym właściwego Wojewódzkiego Konserwatora Zabytków, a jeśli nie jest to możliwe, Wójta Gminy Sępól.

### 5. Obsługa w zakresie infrastruktury technicznej i komunikacji.

- 5.1. Projektowana inwestycja nie może kolidować z innymi sieciami - usunięcie ewentualnych kolizji z istniejącym uzbrojeniem terenu należy zrealizować zgodnie z warunkami określonymi przez dysponentów sieci.
- 5.2. Obsługa i konserwacja w oparciu o działki, przez które przebiega projektowa sieć, na warunkach określonych przez zarządców nieruchomości.
- 5.3. Przejście przez drogi należy zrealizować na warunkach określonych przez zarządcę drogi. Zgodnie z art. 39 ust. 1 pkt 1 ustawy o drogach publicznych (T.j. Dz. U. z 2025 r. poz. 889), trasę wzdłuż dróg publicznych lokalizuje się poza pasem drogowym. W szczególnych przypadkach, zgodnie z art. 39 ust. 3. ww. ustawy, dopuszcza się lokalizowanie urządzeń podziemnych w pasie drogowym za zgodą właściwego zarządcy drogi.
- 5.4. Zasady obsługi komunikacyjnej terenu – w przypadku dróg publicznych zgodnie z ustawą z dnia 21.03.1985 r. o drogach publicznych (T.j. Dz. U. z 2025 r. poz. 889).

### 6. Wymagania dotyczące ochrony interesów osób trzecich.

- 6.1. Inwestycję sytuować i roboty prowadzić przy uwzględnieniu wymagań dotyczących ochrony uzasadnionych interesów osób trzecich – w szczególności określonych w art. 5, ust. 1 i 2 Ustawy z dnia 7 lipca 1994 r. – Prawo budowlane (T.j. Dz. U. z 2025 r. poz. 418).

- 6.2. Inwestycja nie powinna być uciążliwa dla otoczenia, nie może pogarszać warunków użytkowania nieruchomości sąsiednich (dojazdy, parkowanie, funkcje obiektu). Uciążliwość inwestycji nie może wykraczać poza granice działki oraz ograniczać inwestowania na sąsiednich działkach, a także negatywnie wpływać na środowisko.
- 6.3. Przed rozpoczęciem budowy należy uzyskać zgodę właścicieli gruntów na realizowanie na ich gruntach inwestycji infrastrukturalnej. Inwestor winien zapewnić właścicielom nieruchomości pełną odbudowę uszkodzonego robotami budowlanymi zagospodarowania terenu. W czasie budowy winien zapewnić dojazd i dojazd do wszystkich nieruchomości.
- 6.4. Decyzja niniejsza nie rodzi praw do terenu oraz nie narusza własności i uprawnień osób trzecich.

## **7. Niezbędne dokumenty i uzgodnienia.**

- 7.1. W zakresie uzyskania pozwolenia na budowę lub zgłoszenia rozpoczęcia budowy i zamiaru wykonania robót budowlanych niewymagających pozwolenia na budowę - należy stosować przepisy ustawy Prawo budowlane (T.j. Dz. U. z 2025 r. poz. 418).
- 7.2. W zależności od rodzaju inwestycji projekt budowlany wymaga uzgodnienia zgodnie z art. 28b ustawy z dnia 17 maja 1989 r. Prawo geodezyjne i kartograficzne (T.j. Dz. U. z 2024 r. poz. 1151 z późn. zm.).

## **UZASADNIENIE**

Dnia 28.05.2025 r. wpłynął wniosek o ustalenie lokalizacji inwestycji celu publicznego polegającego na budowie sieci wodociągowej na częściach działek o nr ew. 4/14, 9/13, 9/10, 10/4, 19/4, 23/1, 37/2 obręb geodezyjny Gaj, nr ew. 7/9, 7/10, 7/11, 109/1, 110/1, 110/2, 113, 135 obręb geodezyjny Masuny oraz nr ew. 26/1, 29/34, 29/41, 180/1 obręb geodezyjny Stopki, gmina Sępól.

Zgodnie z art. 6 ust. 3 ustawy o gospodarce nieruchomościami z dnia 21 sierpnia 1997 roku (T.j. Dz. U. z 2024 r. poz. 1145 z późn. zm.) (tj. *Celami publicznymi w rozumieniu ustawy są: (...) „budowa i utrzymywanie publicznych urządzeń służących do zaopatrzenia ludności w wodę, gromadzenia, przesyłania, oczyszczania i odprowadzania ścieków oraz odzysku i unieszkodliwiania odpadów, w tym ich składowania”*) przedmiotowe zamierzenie budowlane należy do inwestycji celu publicznego.

Z uwagi na fakt, iż wnioskowany teren nie posiada uchwalonego miejscowego planu zagospodarowania przestrzennego, zgodnie z art. 50 ust. 1 ustawy o planowaniu i zagospodarowaniu przestrzennym, należało ustalić lokalizację inwestycji celu publicznego w drodze decyzji.

Na podstawie art. 61 Kodeksu postępowania administracyjnego oraz art. 53 ust. 1 i art. 53 ust. 4 pkt. 9 w/w ustawy o planowaniu i zagospodarowaniu przestrzennym przeprowadzono stosowne postępowanie administracyjne. W wyniku przeprowadzonej analizy materiałów źródłowych stwierdzono, że istnieje możliwość budowy sieci wodociągowej na częściach działek o nr ew. 4/14, 9/13, 9/10, 10/4, 19/4, 23/1, 37/2 obręb geodezyjny Gaj, nr ew. 7/9, 7/10, 7/11, 109/1, 110/1, 110/2, 113, 135 obręb geodezyjny Masuny oraz nr ew. 26/1, 29/34, 29/41, 180/1 obręb geodezyjny Stopki, gmina Sępól.

Zgodnie z wymogami określonymi w art. 50 ust. 4 ustawy o planowaniu i zagospodarowaniu przestrzennym projekt niniejszej decyzji sporządzony został przez osobę posiadającą kwalifikacje do wykonywania zawodu urbanisty na terytorium Rzeczypospolitej Polskiej uzyskane na podstawie ustawy z dnia 15 grudnia 2000 r. o samorządach zawodowych architektów oraz inżynierów budownictwa (T.j. Dz. U. z 2023 r. poz. 551).

*Zgodnie z art. 53 ust. 4 pkt 6 uzyskano uzgodnienie ze Starostą Powiatu jako organem właściwym do uzgadniania w zakresie ochrony gruntów rolnych (Postanowienie NR OŚ.673.233.2025 z dnia 25 lipca 2025 r.)*

*Zgodnie z art. 53 ust. 4 pkt 6 uzyskano uzgodnienie z Państwowym Gospodarstwem Wodnym Wody Polskie jako organem właściwym do uzgadniania w zakresie melioracji oraz obszarów szczególnego zagrożenia powodzią (Postanowienie NR BO.ZPU.521.6.178.2025 z dnia 28 lipca 2025 r.)*

*Zgodnie z art. 53 ust. 4 pkt 9 uzyskano uzgodnienie z zarządcą drogi powiatowej jako organem właściwym do uzgadniania w zakresie obszarów przyległych do pasa drogowego (Postanowienie NR DT.4061.77.2025 z dnia 04 sierpnia 2025 r.)*

*Zgodnie z art. 53 ust. 4 pkt 2a uzyskano uzgodnienie z Państwową Inspekcją Sanitarną w odniesieniu do wymagań higienicznych i zdrowotnych (Postanowienie NR ZNS.9022.2.146.2025.KI z dnia 06 sierpnia 2025 r.)*

## POUCZENIE

Wnioskodawcy, który nie uzyskał prawa do terenu, nie przysługuje roszczenie o zwrot nakładów poniesionych w związku z otrzymaniem decyzji. Nie stwierdza się nieważności decyzji o ustaleniu lokalizacji celu publicznego, jeżeli od dnia jej doręczenia lub ogłoszenia minęło 12 miesięcy. Art. 158 § 2 Kodeksu postępowania administracyjnego stosuje się odpowiednio (art. 53 ust. 7 ustawy o planowaniu i zagospodarowaniu przestrzennym).

Nie uchyla się decyzji o ustaleniu lokalizacji celu publicznego w przypadku wznowienia postępowania na podstawie art. 145 §1 pkt. 4 Kpa, jeżeli upłynęło 12 miesięcy od dnia jej doręczenia lub ogłoszenia, zgodnie z art. 53 ust. 7 w/w ustawy o planowaniu i zagospodarowaniu przestrzennym.

Burmistrz Sępola jest obowiązany, za zgodą strony, na rzecz której decyzja niniejsza została wydana, do przeniesienia tej decyzji na rzecz innej osoby, jeżeli przyjmuje ona wszystkie warunki wydane w tej decyzji. Stronami w postępowaniu o przeniesienie decyzji są jedynie podmioty, między którymi ma być dokonane jej przeniesienie.

Od niniejszej decyzji służy stronom odwołanie do Samorządowego Kolegium Odwoławczego w Olsztynie. Odwołanie wnosi się za pośrednictwem tutejszego organu w terminie 14 dni od dnia doręczenia decyzji.

W trakcie biegu terminu do wniesienia odwołania strona może zrzec się prawa do wniesienia odwołania wobec organu administracji publicznej, który wydał decyzję. Z dniem doręczenia organowi administracji publicznej oświadczenia o zrzeczeniu się prawa do wniesienia odwołania przez ostatnią ze stron postępowania, decyzja staje się ostateczna i prawomocna, co oznacza, iż decyzja podlega natychmiastowemu wykonaniu i brak jest możliwości zaskarżenia decyzji do Wojewódzkiego Sądu Administracyjnego. Nie jest możliwe skuteczne cofnięcie oświadczenia o zrzeczeniu się prawa do wniesienia odwołania.

Jeżeli niniejsza decyzja została wydana z naruszeniem przepisów postępowania, a konieczny do wyjaśnienia zakres sprawy ma istotny wpływ na jej rozstrzygnięcie, na zgodny wniosek wszystkich stron zawarty w odwołaniu, organ odwoławczy przeprowadza postępowanie wyjaśniające w zakresie niezbędnym do rozstrzygnięcia sprawy. Organ odwoławczy przeprowadza postępowanie wyjaśniające także wówczas, gdy jedna ze stron zawarła w odwołaniu wniosek o przeprowadzenie przez organ odwoławczy postępowania wyjaśniającego w zakresie niezbędnym do rozstrzygnięcia sprawy, a pozostałe strony wyraziły na to zgodę w terminie czternastu dni od dnia doręczenia im zawiadomienia o wniesieniu odwołania, zawierającego wniosek o przeprowadzenie przez organ odwoławczy postępowania wyjaśniającego w zakresie niezbędnym do rozstrzygnięcia sprawy.

Postępowanie w sprawie wymierzenia kary pieniężnej, o której mowa w art. 51 ust. 2 ustawy z dnia 27 marca 2003 r. o planowaniu i zagospodarowaniu przestrzennym (T.j. Dz. U. z 2024 r. 1130 z późn. zm.), wszczyna się z urzędu, jeżeli podmiot, który wystąpił z wnioskiem o ustalenie lokalizacji inwestycji celu publicznego, wniesie żądanie wymierzenia tej kary.

### Załączniki.

1. Załącznik graficzny nr 1 - mapa w skali 1:2000.
2. Załącznik graficzny nr 2 - mapa w skali 1:2000.
3. Załącznik graficzny nr 3 - mapa w skali 1:2000.
4. Załącznik graficzny nr 4 - mapa w skali 1:2000.
5. Załącznik graficzny nr 5 - mapa w skali 1:2000.
6. Załącznik graficzny nr 6 - mapa w skali 1:2000.

B U R M I S T R Z

  
Irena Wołosz

### Otrzymują:


1. Pełnomocnik Inwestora: Cezary Pyzak ul. Dąbrowskiego 11, 11-100 Lidzbark Warmiński
2. Starostwo Powiatowe w Bartoszycach
- ③ a/a UM w Sępolu.

Projekt decyzji sporządził:

inż. urb. Wojciech Kwiatkowski

Kwalifikacje do wykonywania zawodu przyznane przez Północną Okręgową Izbę Urbanistów


Nr wpisu: G-272/2010

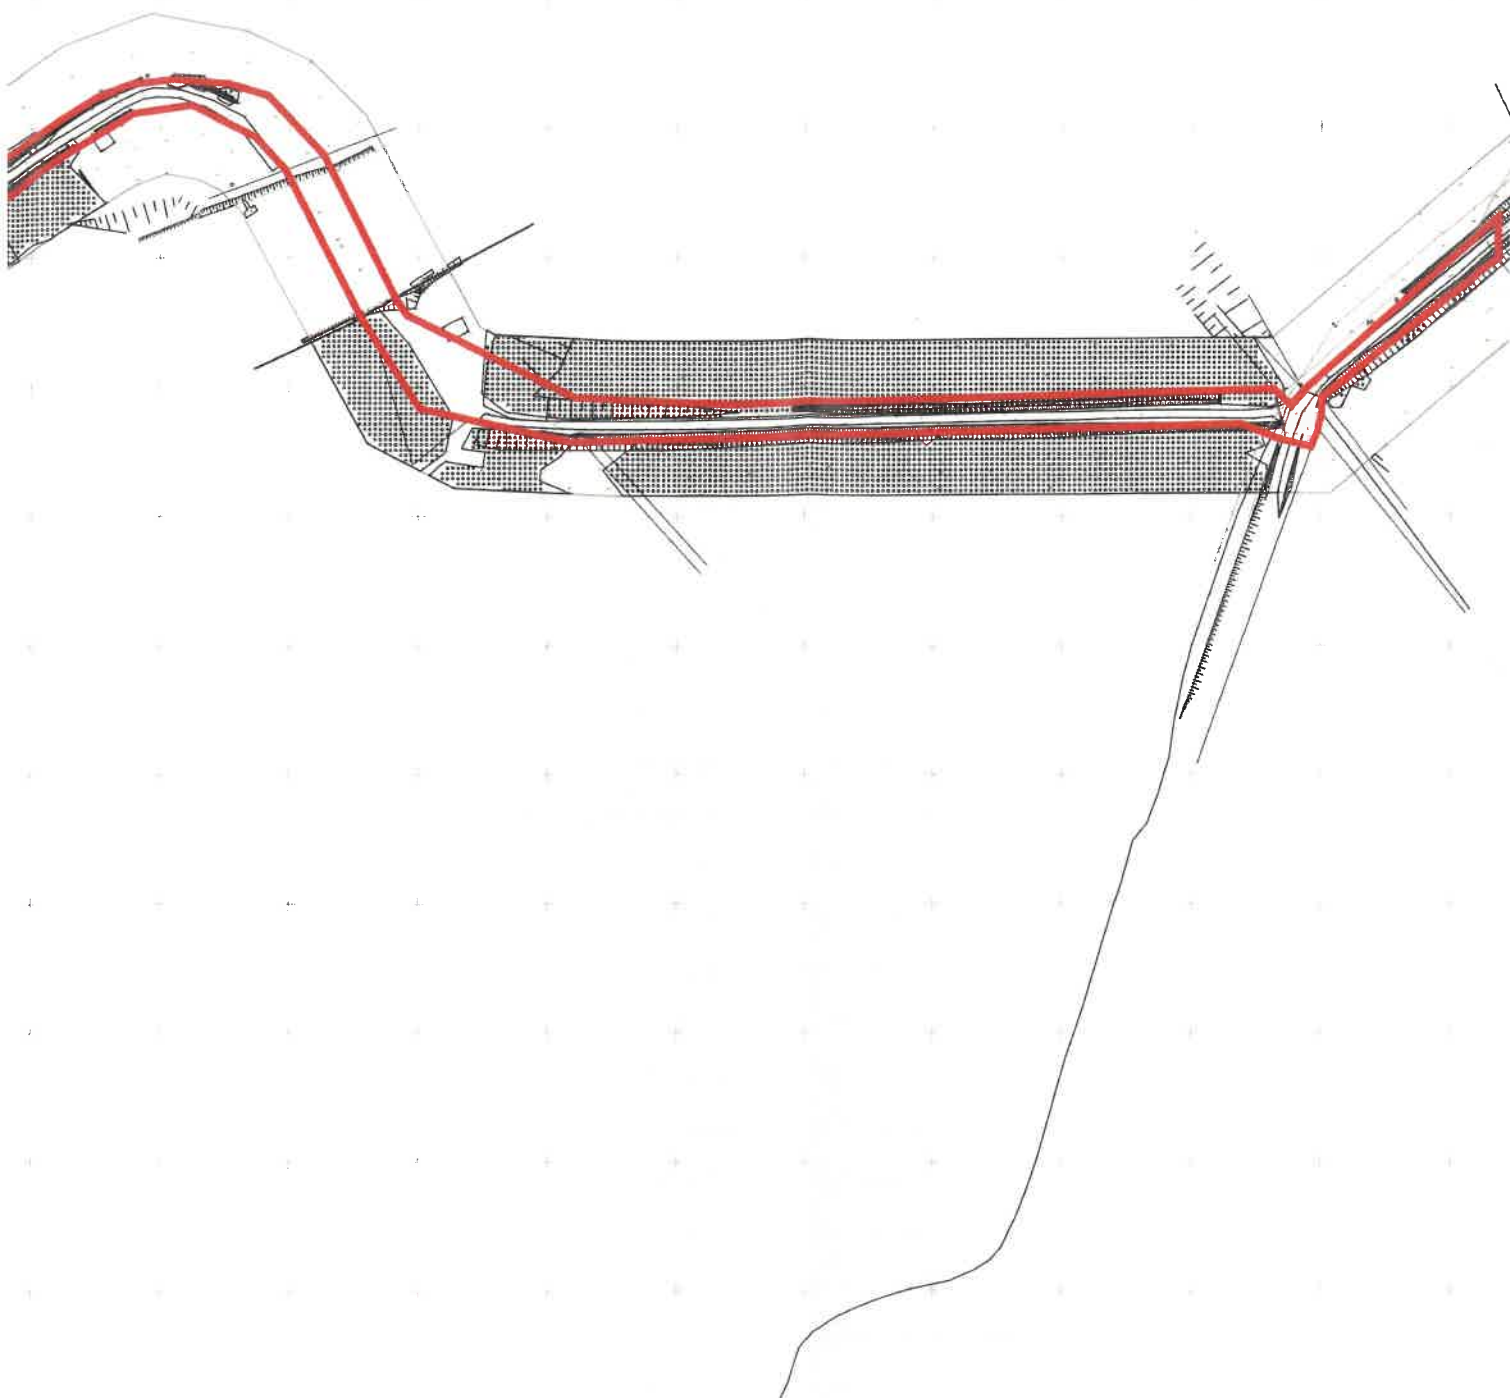

EKOT  
 Pracownia  
 inż. urb. Wojciech Kwiatkowski


# Legenda:

 Linie rozgraniczające teren inwestycji

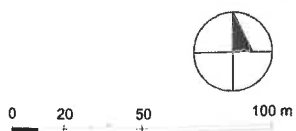


|   |                           |
|---|---------------------------|
| ZNAK: <u>0.0.433.4.5</u>   | Z dnia: <u>18.01.2015</u> |
| ZAŁĄCZNIK NR 1 DO DECYZJI O USTALENIU LOKALIZACJI INWESTYCJI CELU PUBLICZNEGO<br>DLA CZĘŚCI DZIAŁEK O NR EW. 4/14, 5/23, 9/13, 9/10, 10/4, 19/4, 23/1, 37/2 OBRĘB GAJ,<br>NR EW. 7/9, 7/10, 7/11, 109/1, 110/1, 110/2, 113, 135 OBRĘB MASUNY ORAZ<br>NR EW. 26/1, 29/34, 29/41, 180/1 OBRĘB STOPKI, GMINA SĘPOPOL | SKALA<br>1:2000           |


0 20 50 100 m

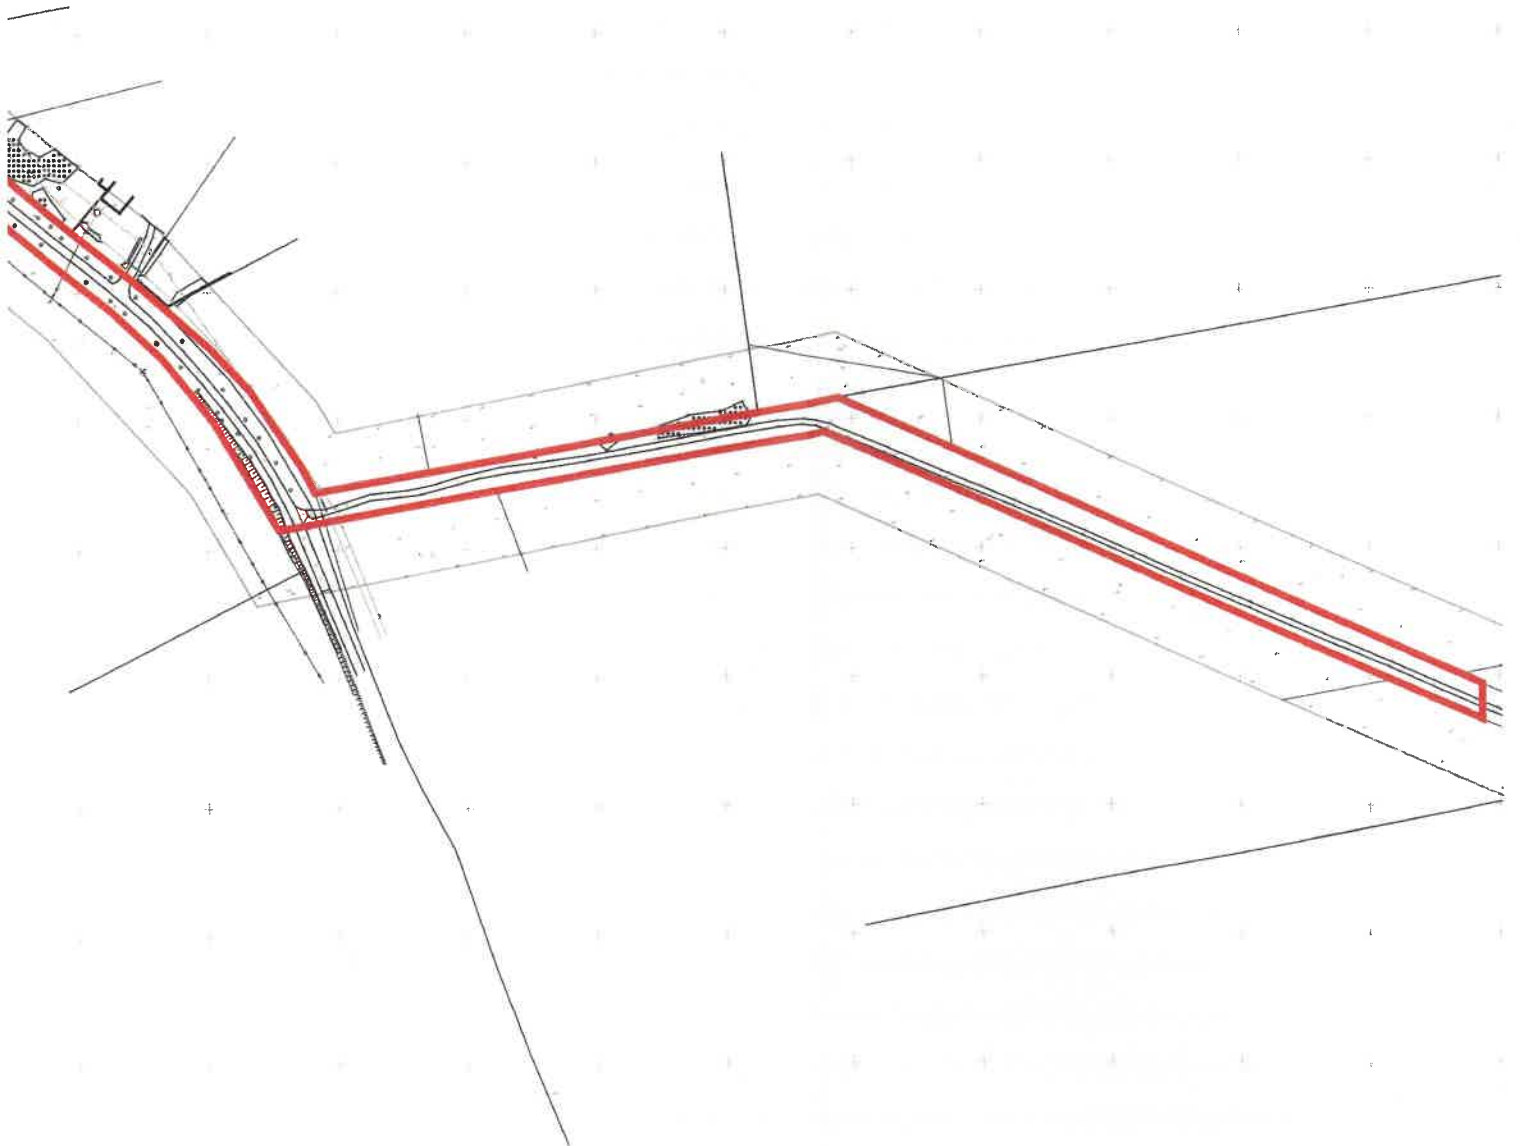

0 20 50 100 m

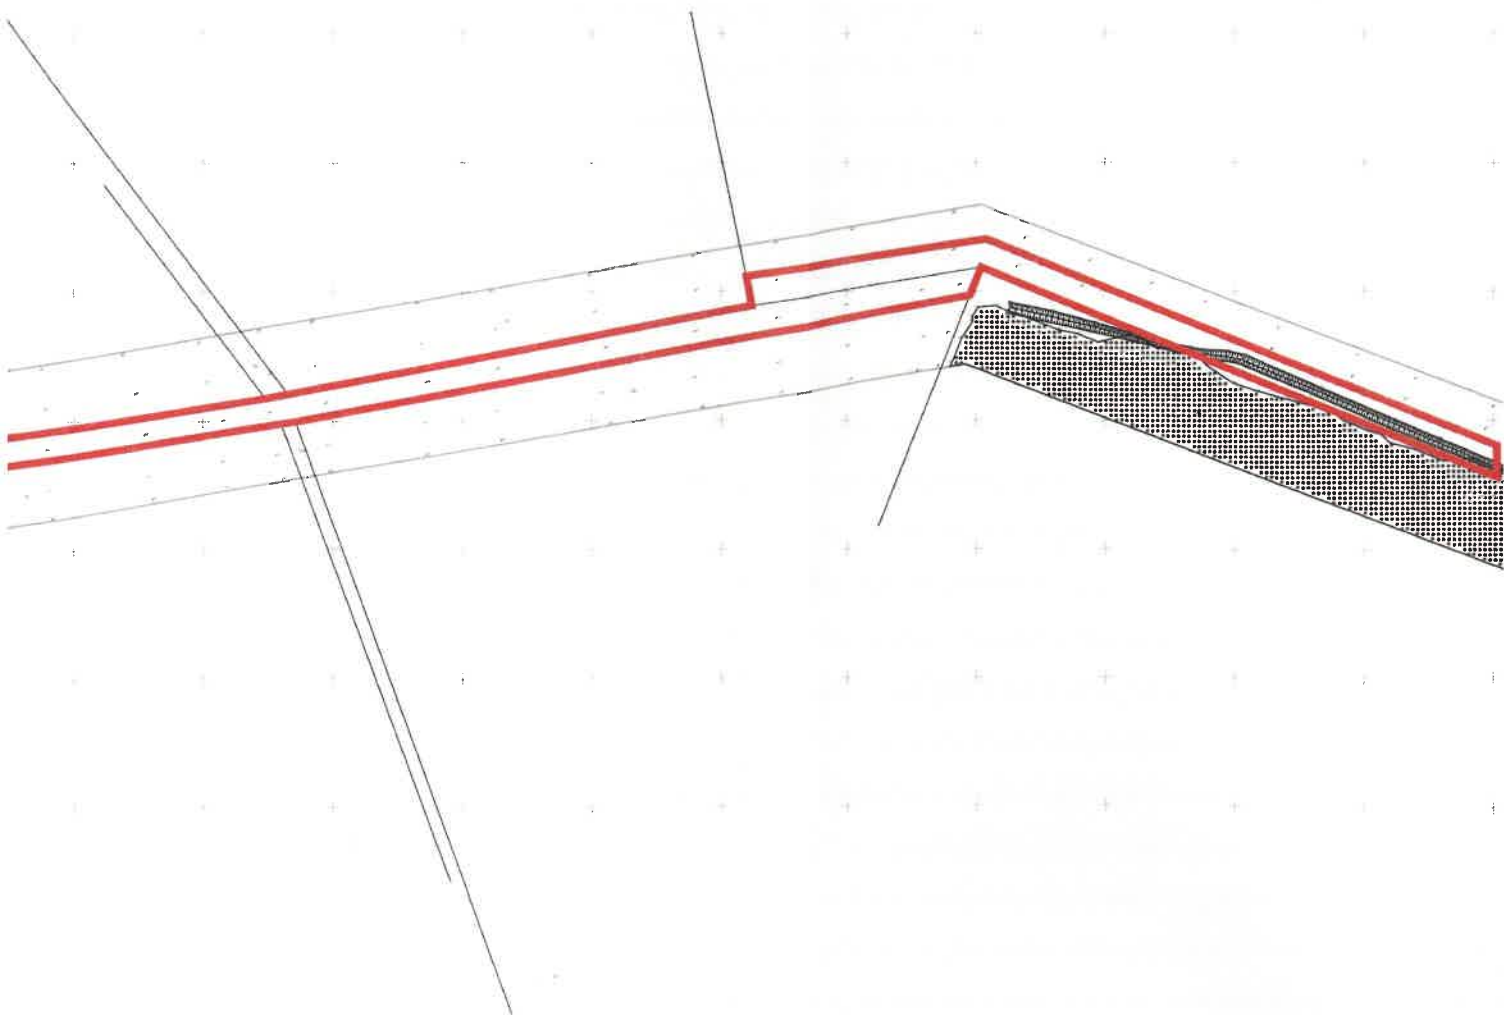

0 20 50 100 m

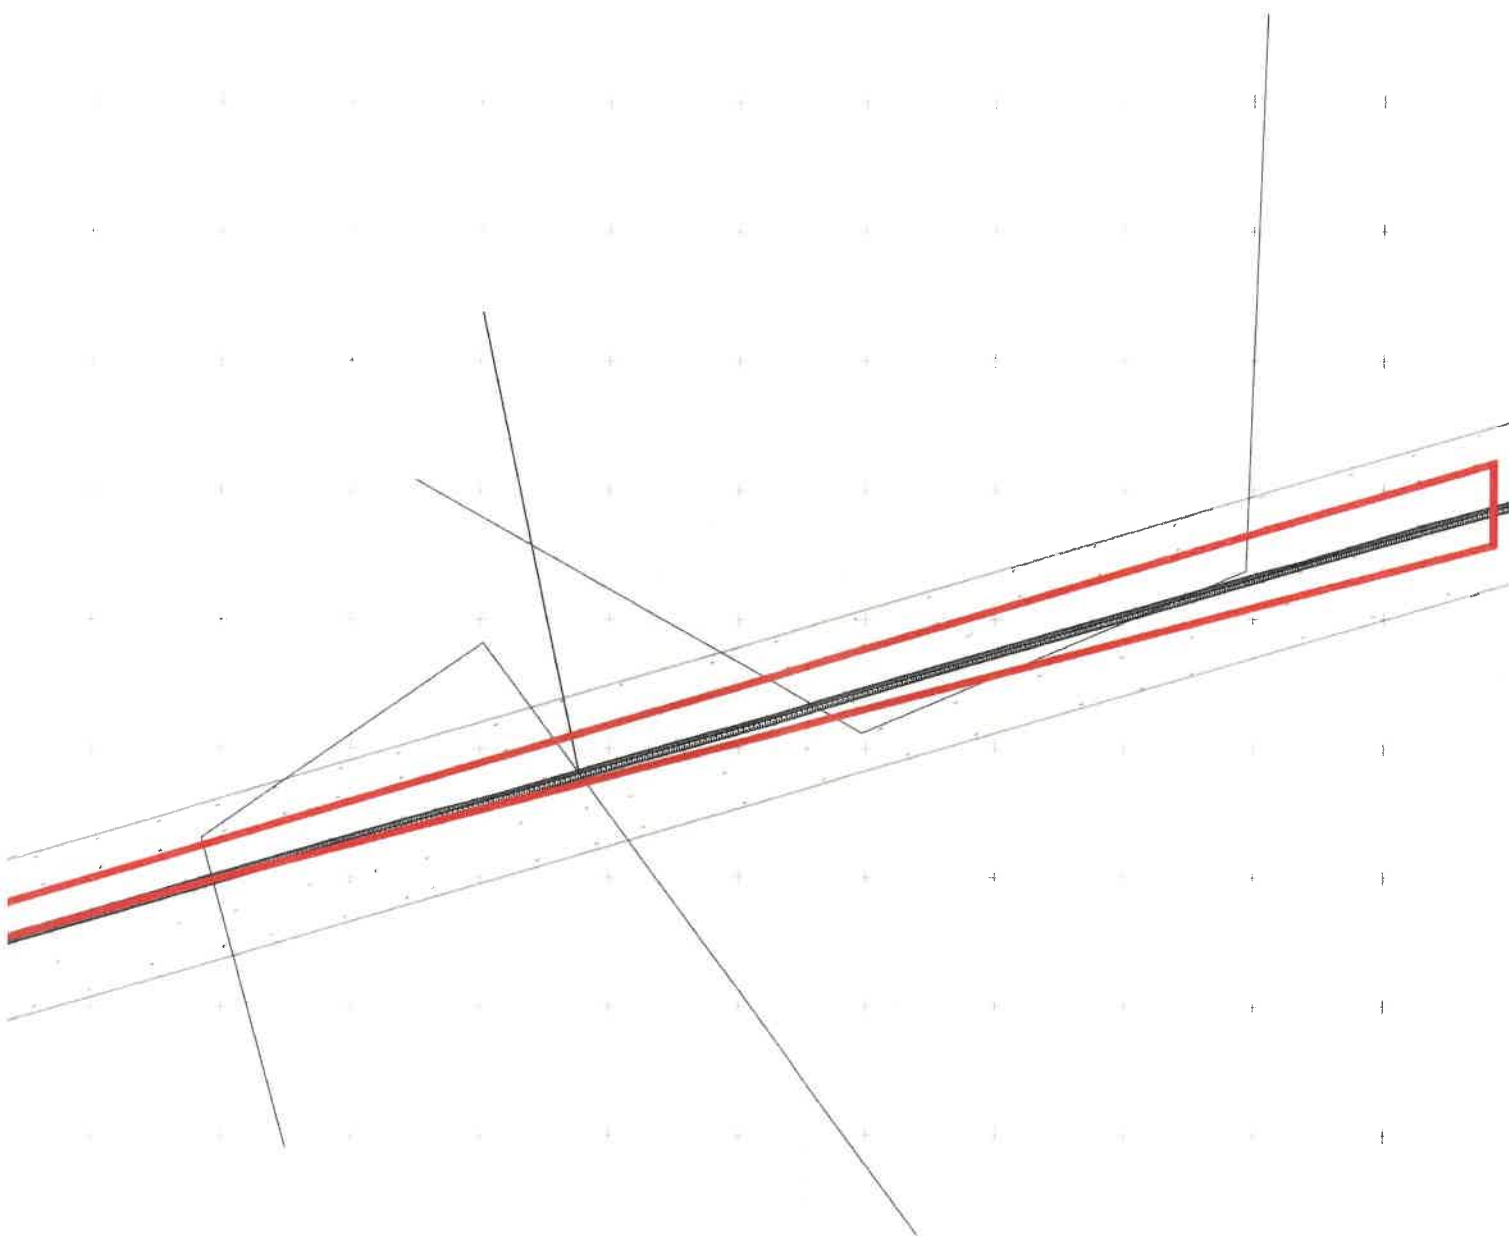

**EKOPLAN**  
Pracownia Urbanistyczna


inż. urb. Wojciech Krawczukowski

**Legenda:**

 Linie rozgraniczające teren inwestycji

|   |                           |
|---|---------------------------|
| ZNAK: <u>06.11. GP35 5-6</u>   | Z dnia: <u>16.08.2015</u> |
| ZAŁĄCZNIK NR 4 DO DECYZJI O USTALENIU LOKALIZACJI INWESTYCJI CELU PUBLICZNEGO<br>DLA CZĘŚCI DZIAŁEK O NR EW. 4/14, 5/23, 9/13, 9/10, 10/4, 19/4, 23/1, 37/2 OBRĘB GAJ,<br>NR EW. 7/9, 7/10, 7/11, 109/1, 110/1, 110/2, 113, 135 OBRĘB MASUNY ORAZ<br>NR EW. 28/1, 29/34, 29/41, 180/1 OBRĘB STOPKI, GMINA SEPOPÓL |                           |
| SKALA<br>1:2000   |                           |

0 20 50 100 m

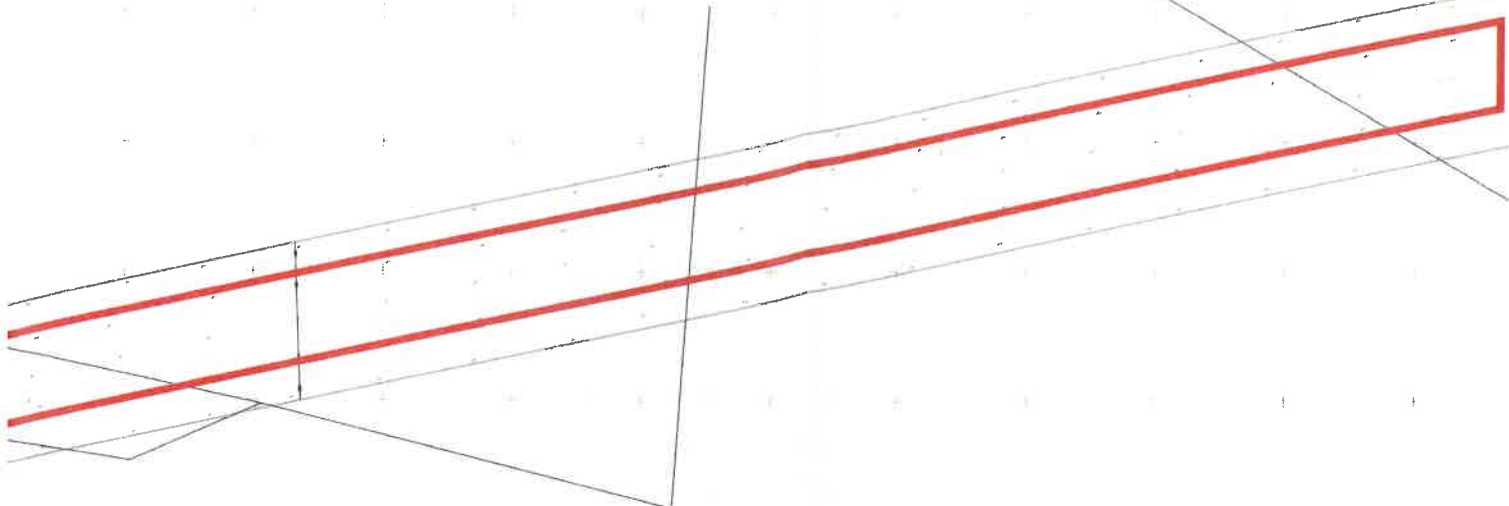

*Prof. dr hab. inż. Andrzej Witkowski*

**Legenda:**

Linie rozgraniczające teren inwestycji


|   |                           |
|---|---------------------------|
| ZNAK: <i>01.0.013540</i>   | Z dnia: <i>16.08.2015</i> |
| ZAŁĄCZNIK NR 5 DO DECYZJI O USTALENIU LOKALIZACJI INWESTYCJI CELU PUBLICZNEGO<br>DLA CZĘŚCI DZIAŁEK O NR EW. 4/14, 5/23, 9/13, 9/10, 10/4, 18/4, 23/1, 37/2 OBRĘB GAJ,<br>NR EW. 7/8, 7/10, 7/11, 109/1, 110/1, 110/2, 113, 135 OBRĘB MASUNY ORAZ<br>NR EW. 28/1, 29/34, 29/41, 180/1 OBRĘB STOPKI, GMINA SĘPOPOL |                           |
| SKALA<br>1:2000   |                           |



Z dnia: 15.08.2015

**Legenda:**

 Linie rozgraniczające teren inwestycji

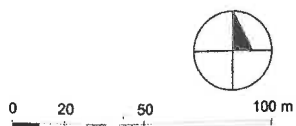

|   |                    |
|---|--------------------|
| ZNAK: 02.073.65   | Z dnia: 15.08.2015 |
| ZAŁĄCZNIK NR 6 DO DECYZJI O USTALENIU LOKALIZACJI INWESTYCJI CELU PUBLICZNEGO<br>DLA CZĘŚCI DZIAŁEK O NR EW. 4/14, 5/23, 9/13, 9/10, 10/4, 19/4, 23/1, 37/2 OBRĘB GAJ,<br>NR EW. 7/9, 7/10, 7/11, 109/1, 110/1, 110/2, 113, 135 OBRĘB MASUNY ORAZ<br>NR EW. 28/1, 29/34, 29/41, 180/1 OBRĘB STOPKI, GMINA SEPOL |                    |
|   | SKALA 1:2000       |