

Mapa sytuacyjno wysokościowa do celów projektowych skala 1 : 500

GGN.6640.1.975.2021

woj. warmińsko-mazurskie

powiat bartoszycki

gmina 280106_5 Sępól

obręb numer 280106_5 0012 Langanki

działka numer 3/3, 12

układ współrzędnych 2000 strefa 7

układ wysokościowy Kronsztadt 60

arkusz mapy 7.219.20.03.2.2

Stan aktualny w terenie dn. 14.10.2021r.

Nr rob. wykonawcy 10340 /202/21

Wykonawca:

GEODETA

mgr inż. Andrzej Grysko
UPRAWNIENIA NR 10340

KARŁAD USŁUG
GEODEZYJNYCH

11-200 BARTOSZYCE
ul. Grota-Roweckiego 1 /pok. 201/
tel. 696 658 383 • zugbart@poczta.onet.pl
NIP 743 102 28 66

W terenie mogą istnieć sieci uzbrojenia o których
brak danych w instytucjach branżowych i nie zostały zgłoszone
do inwentaryzacji geodezyjnej.



Geodezyjnemu wyznaczeniu w terenie, a po wybudowaniu – geodezyjnej
inwentaryzacji powykonawczej, podlegają: obiekty budowlane wymagające
pozwolenia na budowę, obiekty, o których mowa w art. 29 ust. 1 pkt 1a, 2b i
19a–20b - u s t a w a z dnia 7 lipca 1994 r. Prawo budowlane (t.j. Dz.U. z 2020 r.
poz. 1333.)

Mapa do celów projektowych została wykonana
bez ustalenia obciążeń służebnościami gruntowymi.

Zakres aktualizacji oznaczony kolorem zielonym -----

Objaśnienia:

- 1A ● - projektowany otwór
- 1 ● - istniejące otwory
- ◊ - granice działki ewid.
nr 3/3
załącznik graf. nr 2.

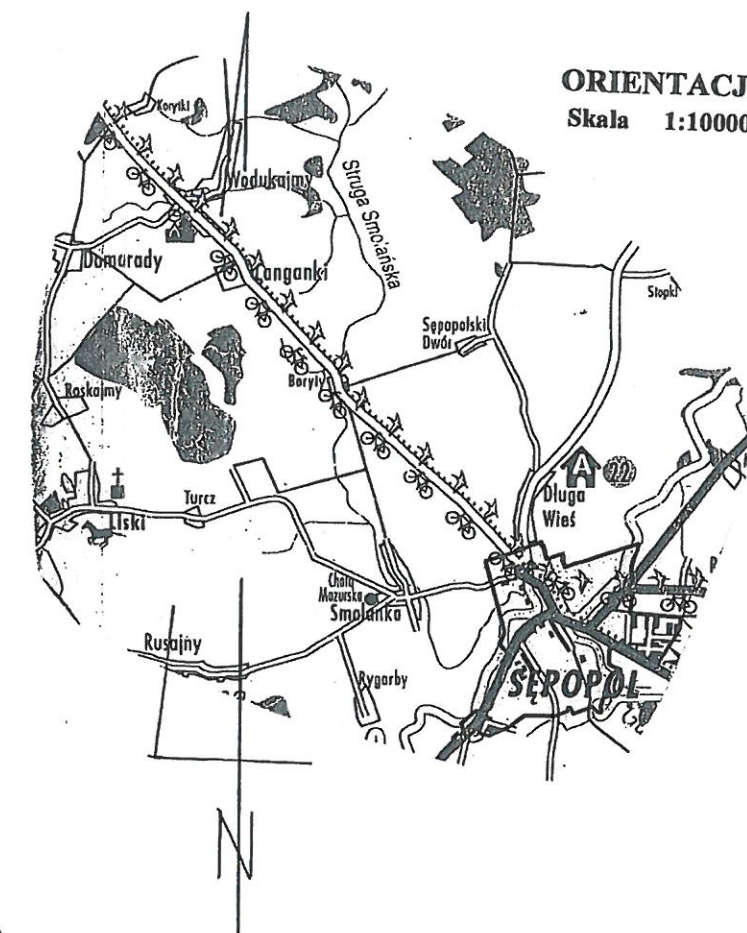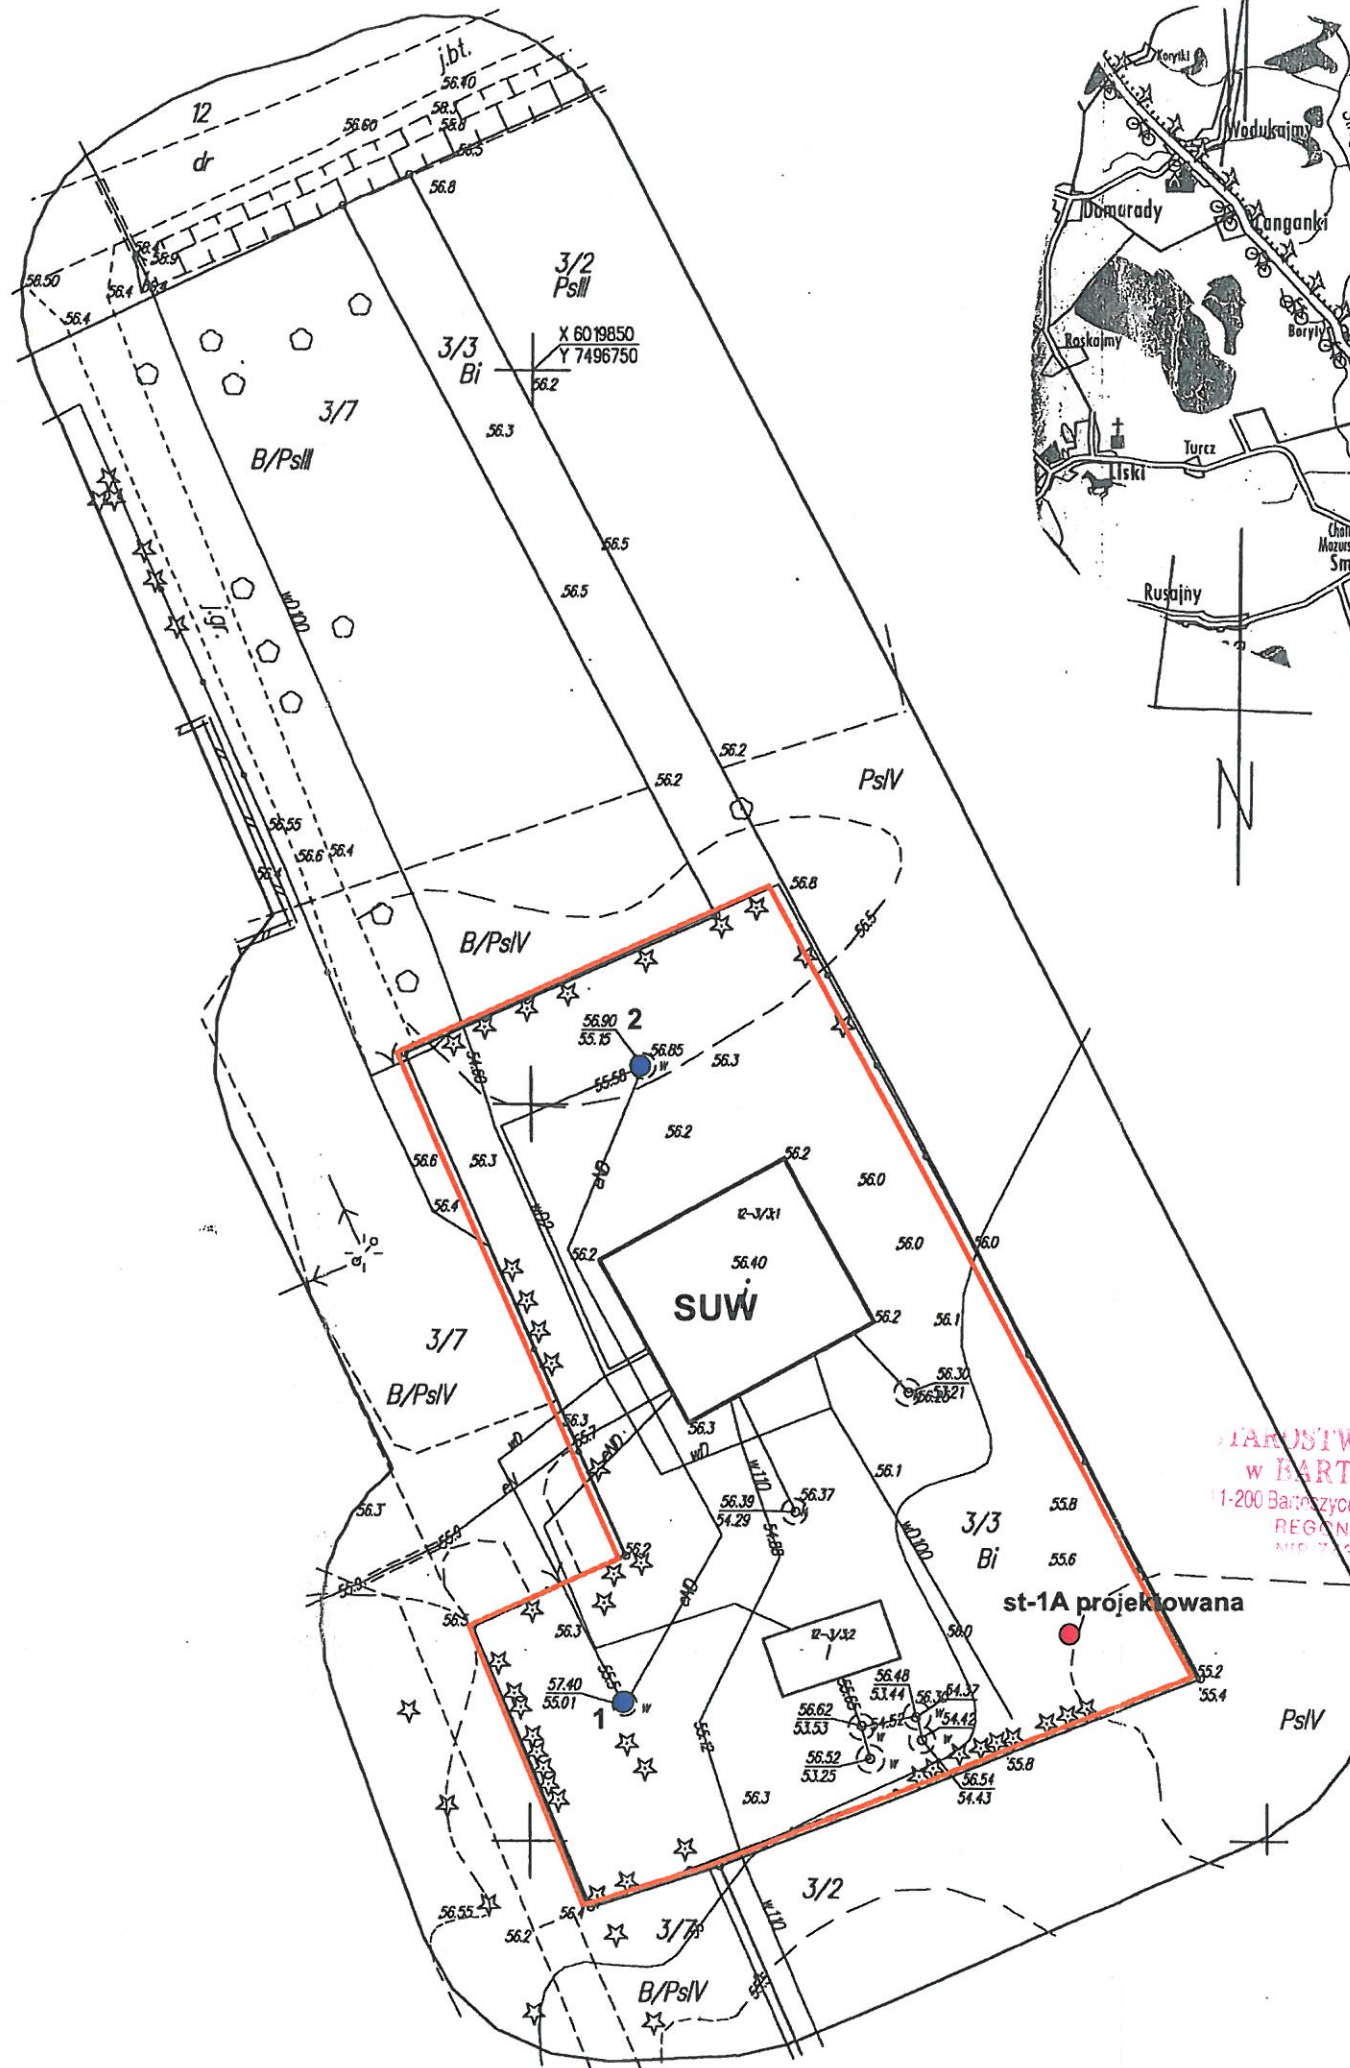

ORIENTACJA
Skala 1:100000

STAROSTWO POWIATOWE
w BARTOSZCACH
11-200 Bartoszyce, ul. Grota-Roweckiego 1
REGON 510750367
NIP 743 102 28 66