
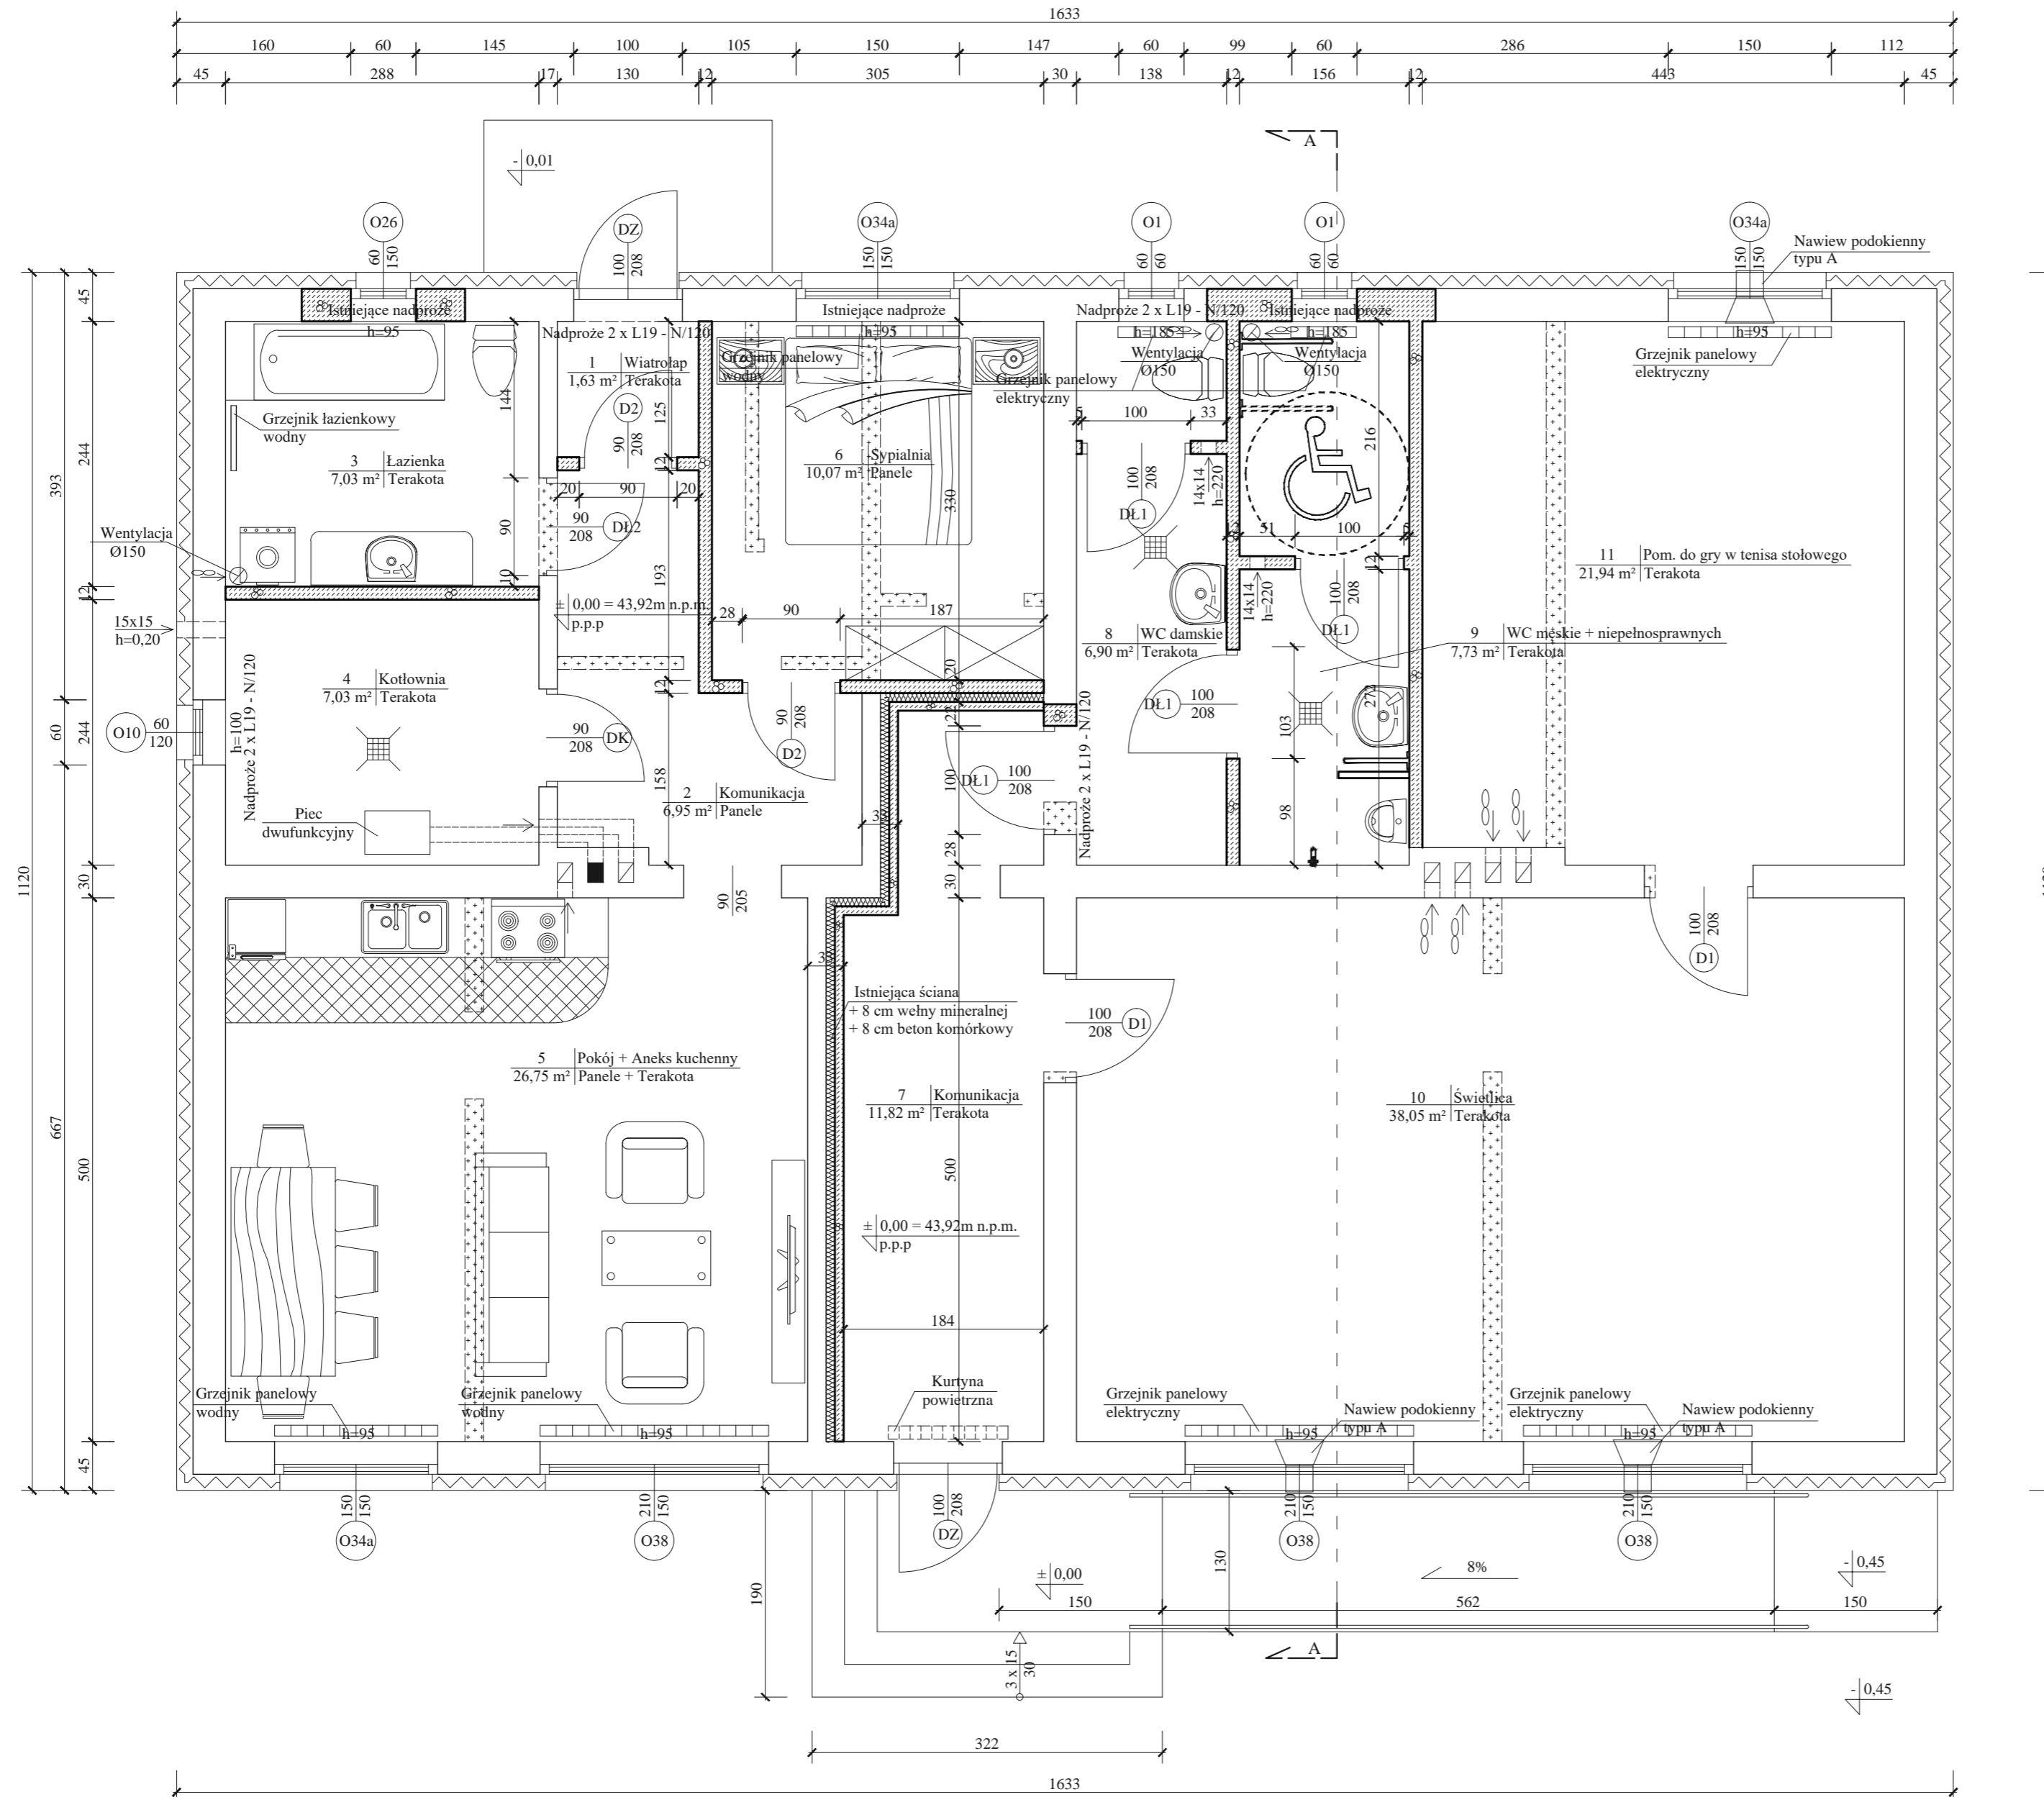


Rzut parteru
Skala 1:50

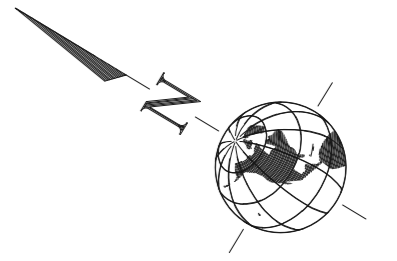

- ELEMENTY ISTNIEJĄCE
- ELEMENTY DO ROZBIÓRKI
- ELEMENTY PROJEKTOWANE

Powierzchnie budynku	
Użytkowa	145,90 m ²
Zabudowy	174,73 m ²
Wysokość pom.	2,70 m
Kubatura	392,04 m ³

Opracowano w programie AutoCAD LT 2014 Licencja: 389-34607431

Obiekt: Przebudowa i docieplenie budynku dz. nr 11/6, obręb Masuny, gm. Sępólno		
Inwestor: Gmina Sępólno ul. 22 Lipca, 11-210 Sępólno		
Stadium: Projekt archit. - budowlany	Przedmiot: Rzut parteru	Data: 12.2015
Proj: inż. Adam Nadolny upr. bud. nr 37/85/OL Kiertyny Male 5B 11-200 Bartoszyce	Podpis:	Skala: 1:50
Asystent projektanta: inż. Jacek Brynkiewicz 11-200 Bartoszyce ul. Poniatowskiego 15/4	Podpis:	Rys. nr: 5