


PLAN ZAGOSPODAROWANIA TERENU

PRZEBUDOWA DRÓG GMINNYCH - UL. KOŚCIELNA, UL. KOŚCIUSZKI, UL. MONUSZKI W SEPOPOLU

INWESTOR: GMINA SEPOPOL

SKALA 1:500

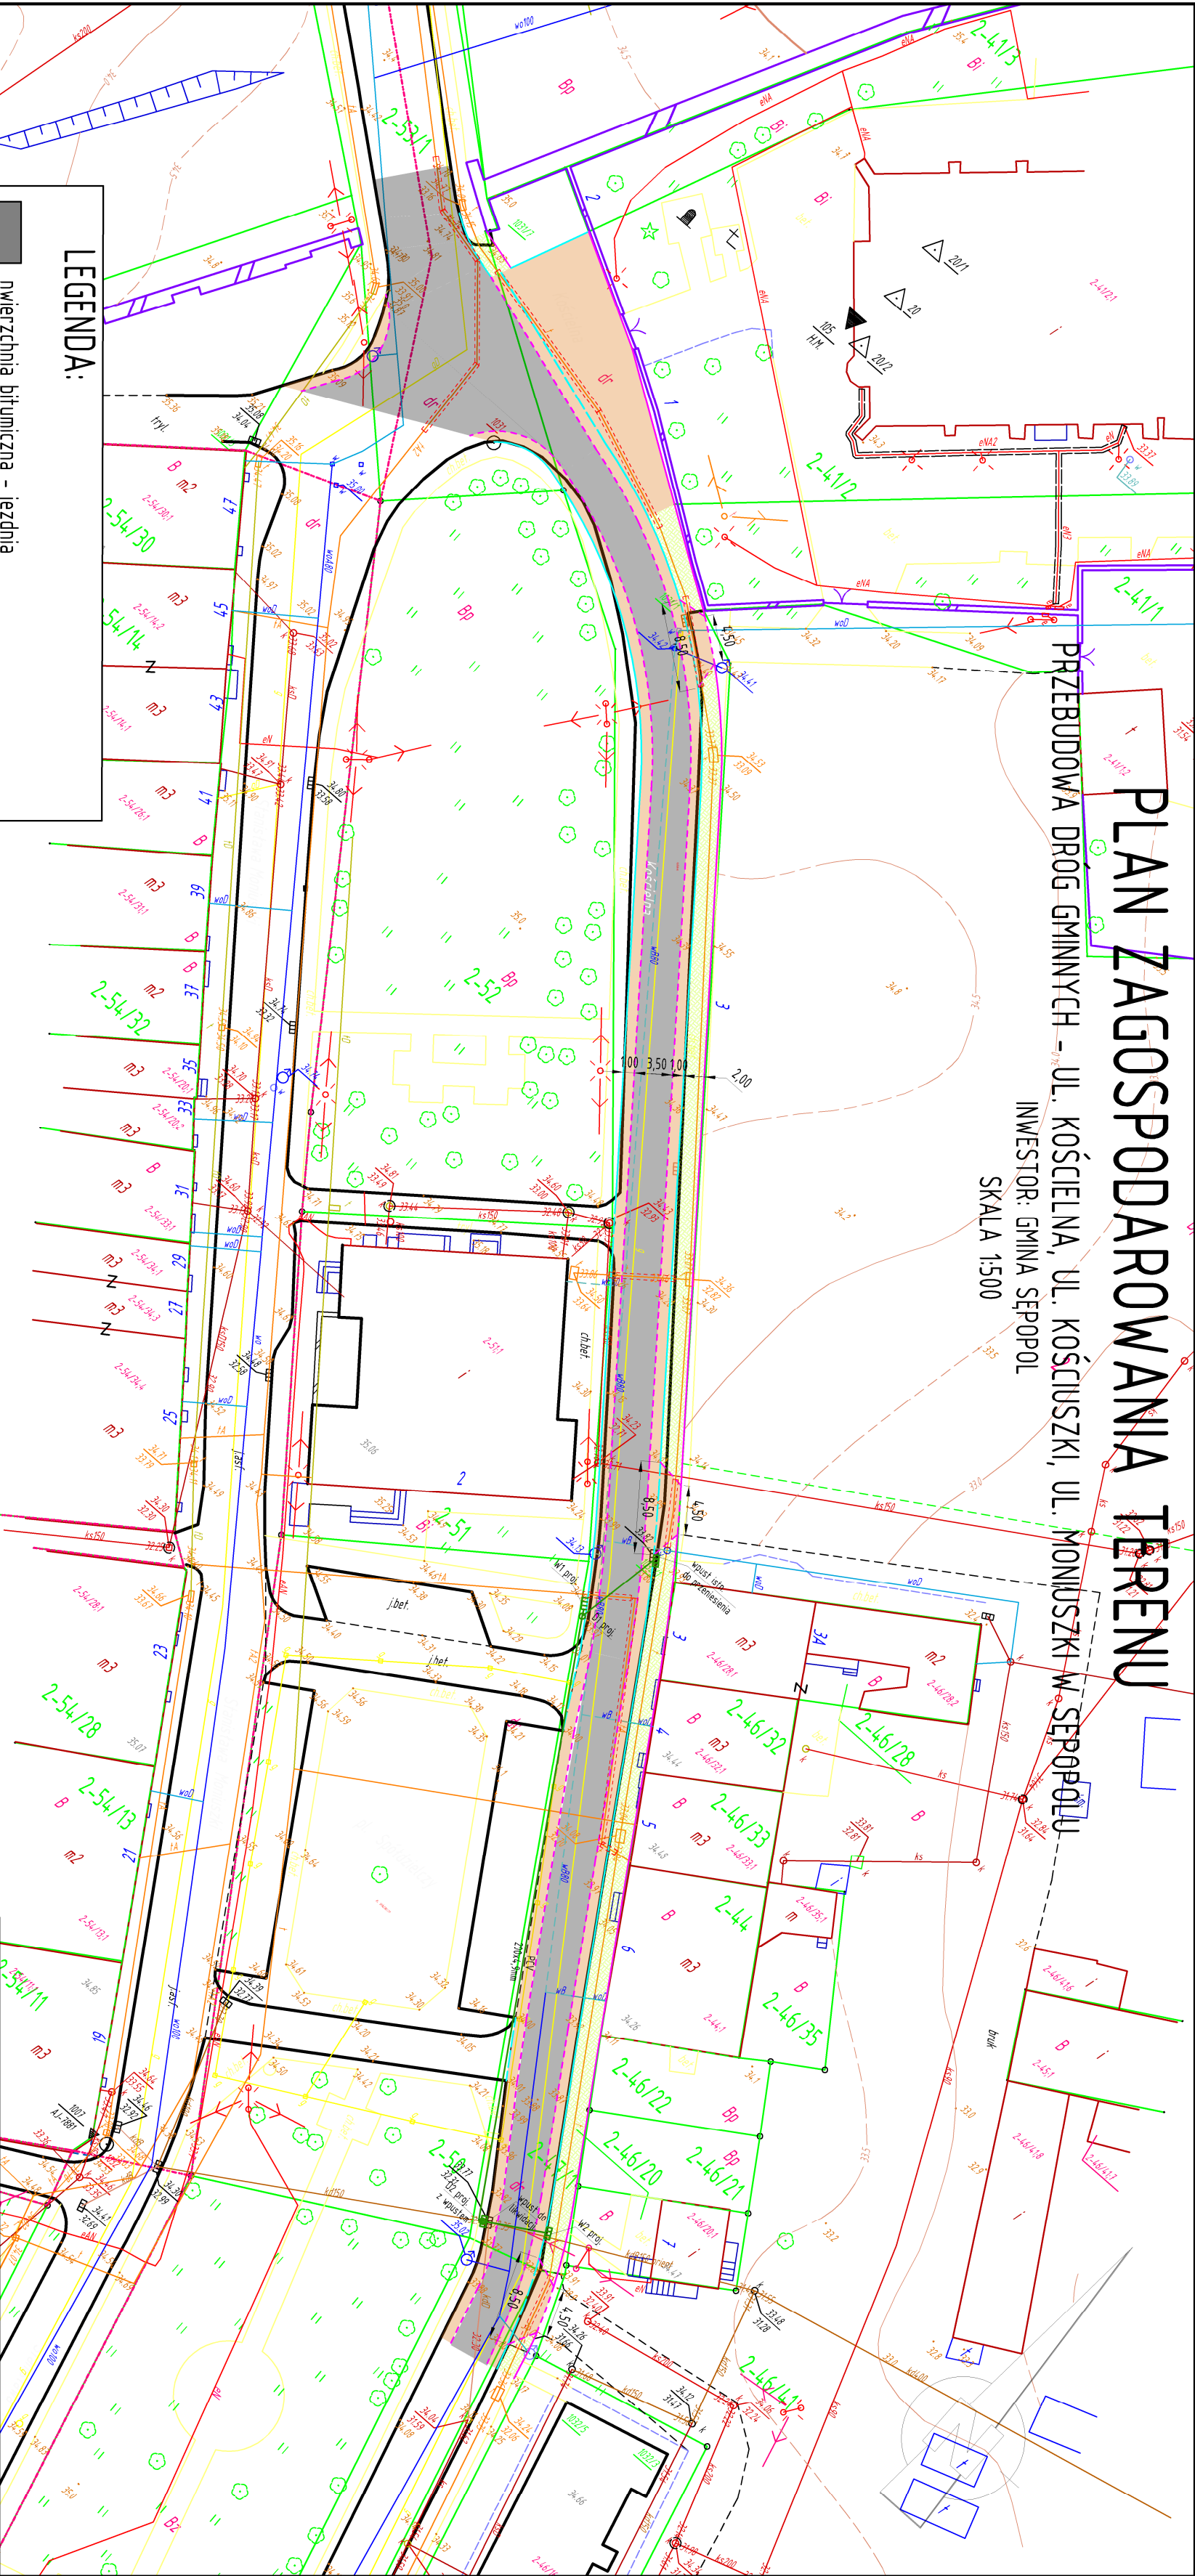

LEGENDA:

- nwierzchnia bitumiczna - jezdnia
- nawierzchnia kostka brukowa betonowa - chodnik
- kostka kamienna - opaska i zjazdy
- krawężnik betonowy wystający
- krawężnik betonowy wtopiony
- opornik betonowy
- obrzeże betonowe
- ruły ostonowe

ZAKŁAD USŁUG DROGOWYCH

Leszek Michalek

ul. Kościuszki 12, 11-200 Bartoszyce

ADRES: Miasto Sępól, dz. nr 2-4-7/2, 2-4-7/1, 2-53/1, 2-53/2

OBIEKT: Przebudowa dróg gminnych - ul. Kościelna, ul. Kościuszki, ul. Monuszy w Sępolu

INWESTOR: Gmina Sępól, 11 Listopada 7, 11-210 Sępól

STADIUM: Projekt budowlany

PRZEDMIOT: Plan zagospodarowania terenu

PROJEKTANT:

mgr inż. Leszek Michalek

upr. bud. nr 80/79/01

ASYSTENT:

mgr inż. Karol Łonecki

DATA: 02.2018

SKALA 1:500

Rys. nr 1