


PLAN ZAGOSPODAROWANIA TERENU

Przebudowa DG 121005N Domarady - Wodukajmy


Inwestor: Gmina Sępólno

skala 1:500

arkusz nr 2

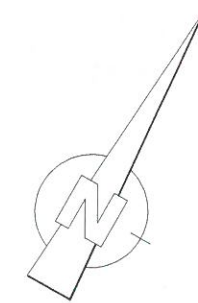

STAROSTWO POWIATOWE
w BARTOSZYCACH
11-200 Bartoszyce
ul. Grota-Róweckiego 1

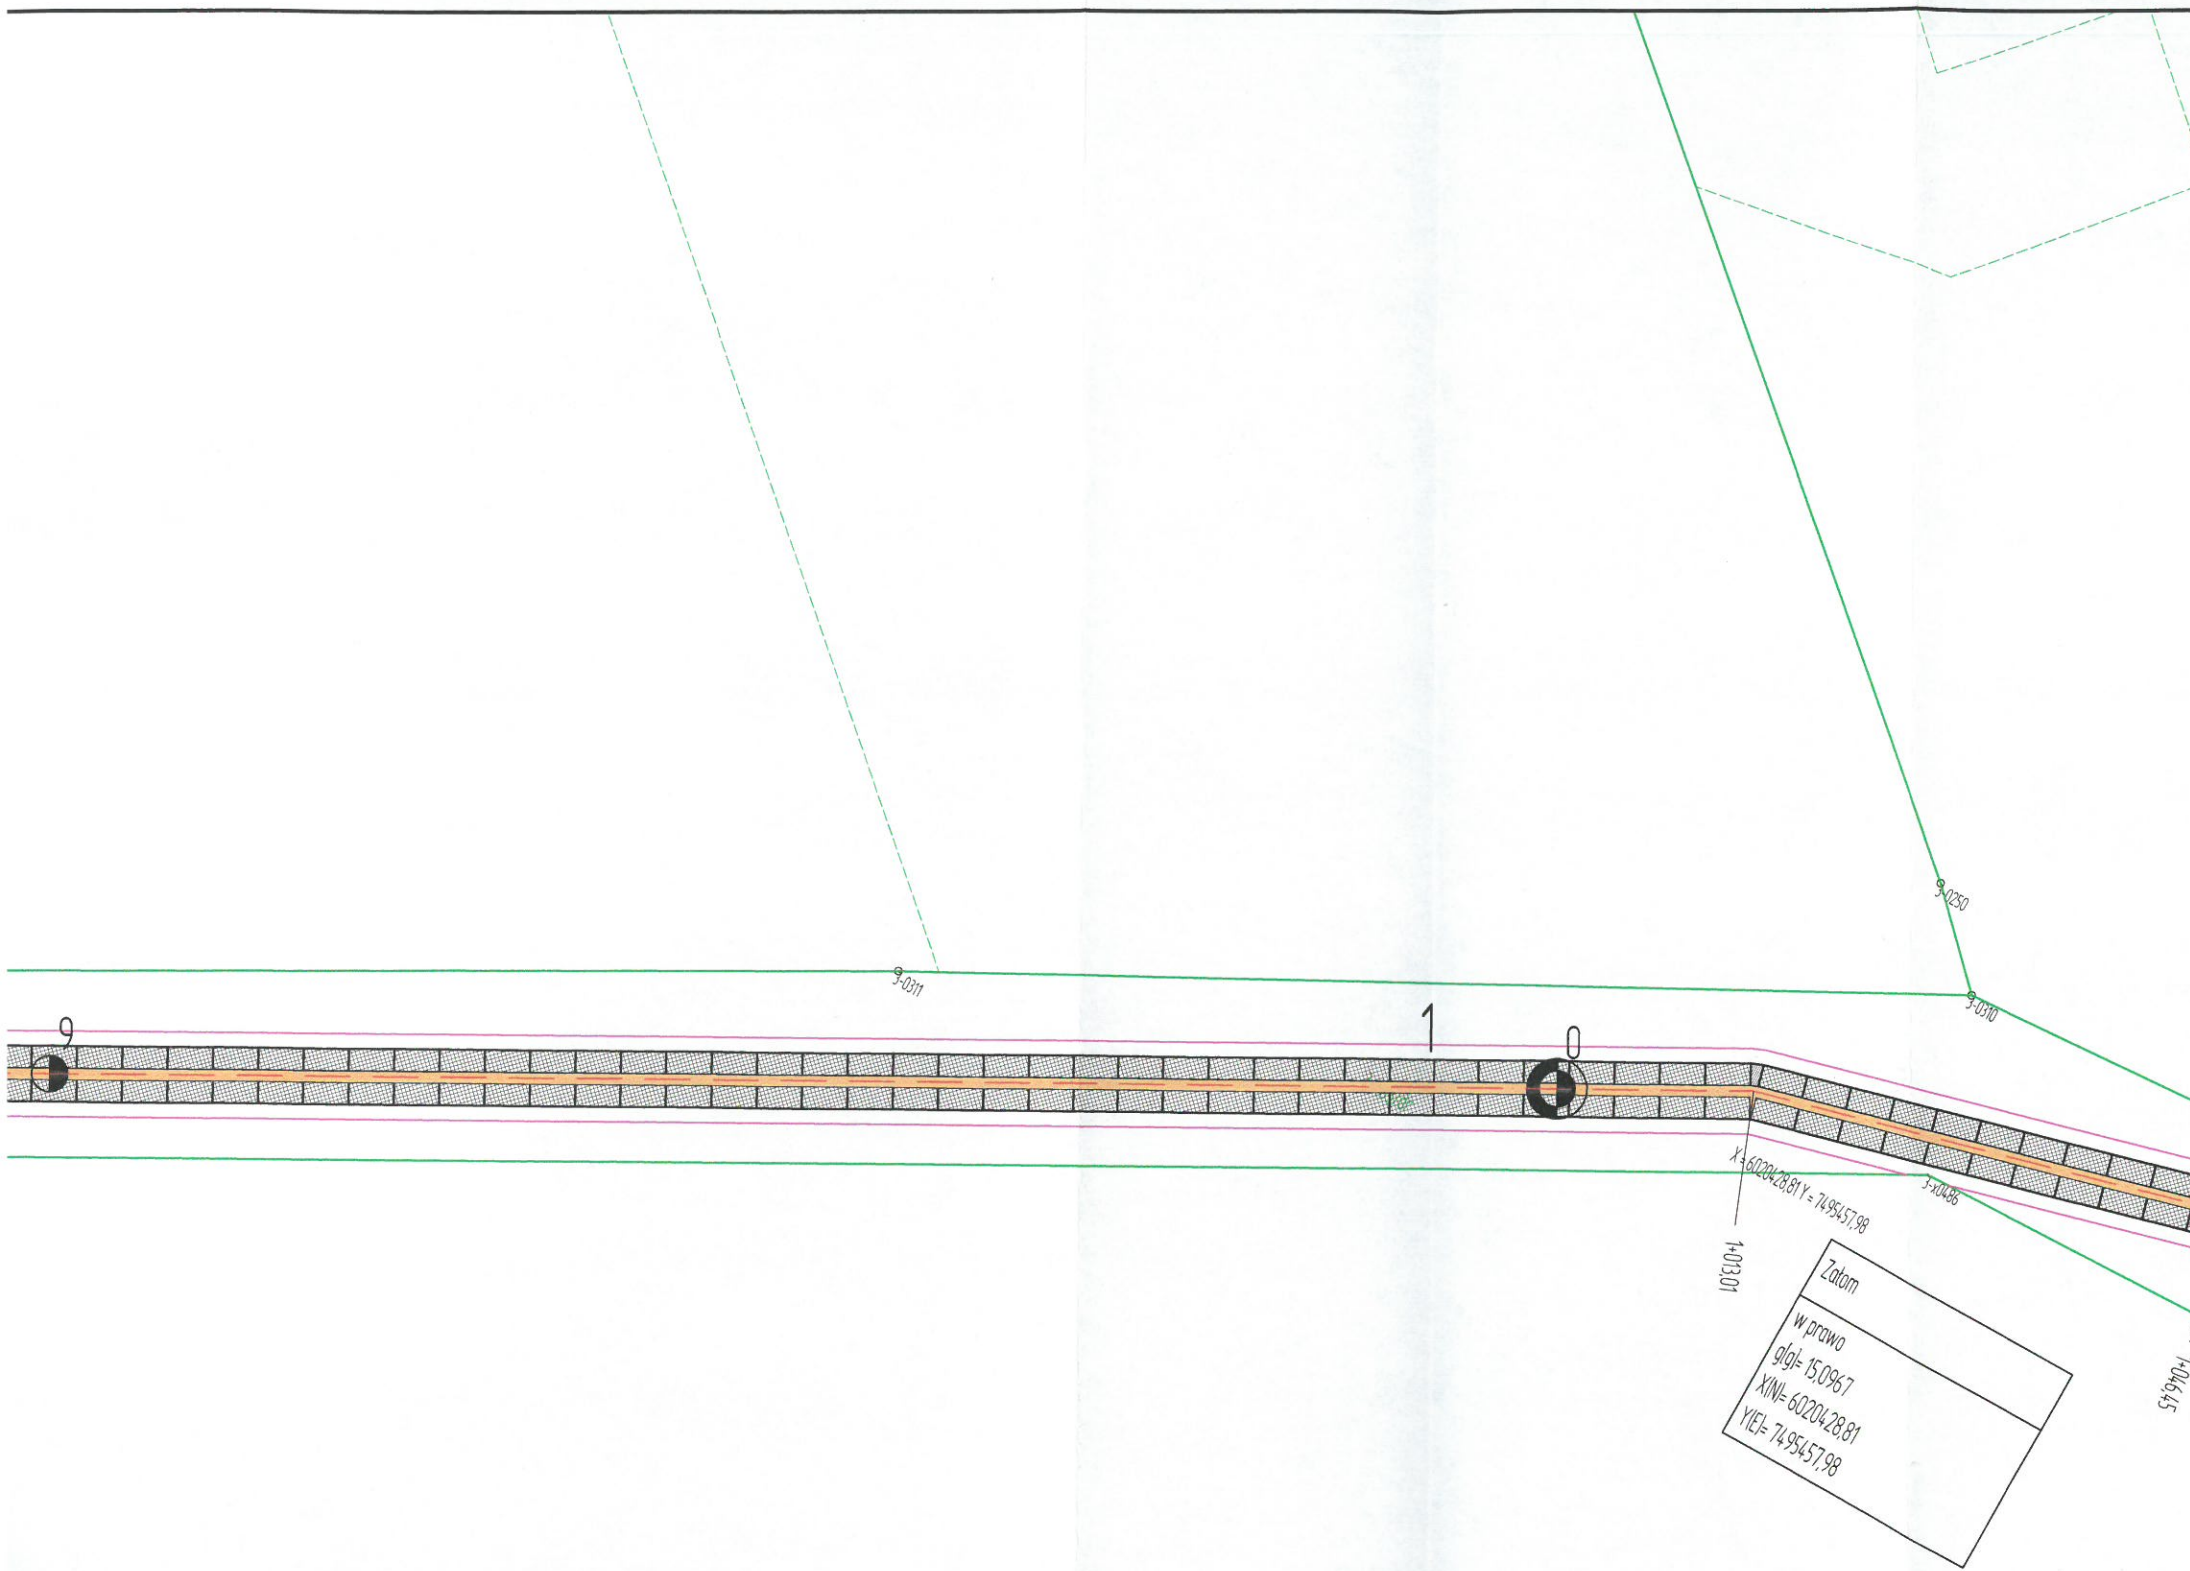

LEGENDA:

- nawierzchnia z prefabrykowanych płyt betonowych
- mieszanka kruszyw łamanych
- krawężń pobocza
- projektowane rury ostonowe

ZAKŁAD USŁUG DROGOWYCH
Leszek Michatek
ul. Kościuszki 12, 11- 200 Bartoszyce

ADRES: dz. nr 38-220, 3-15/1, 3-70, 3-85 gmina Sępólno

OBIĘKT: Przebudowa DG 121005N Domarady - Wodukajmy

INWESTOR: Gmina Sępólno; ul. 11 listopada 7; 11-210 Sępólno

STADIUM: Projekt budowlany

PRZEDMIOT: Plan zagospodarowania terenu

PROJEKTANT:	mgr inż. Leszek Michatek	upr. bud. nr 80/79/0L <i>spec. słu. gosp.</i>	
ASYSTENT:	mgr inż. Karol Łomecki		
DATA: 12.2019	SKALA: 1:500	Rys. nr 1.2	

3-15/1/101b