
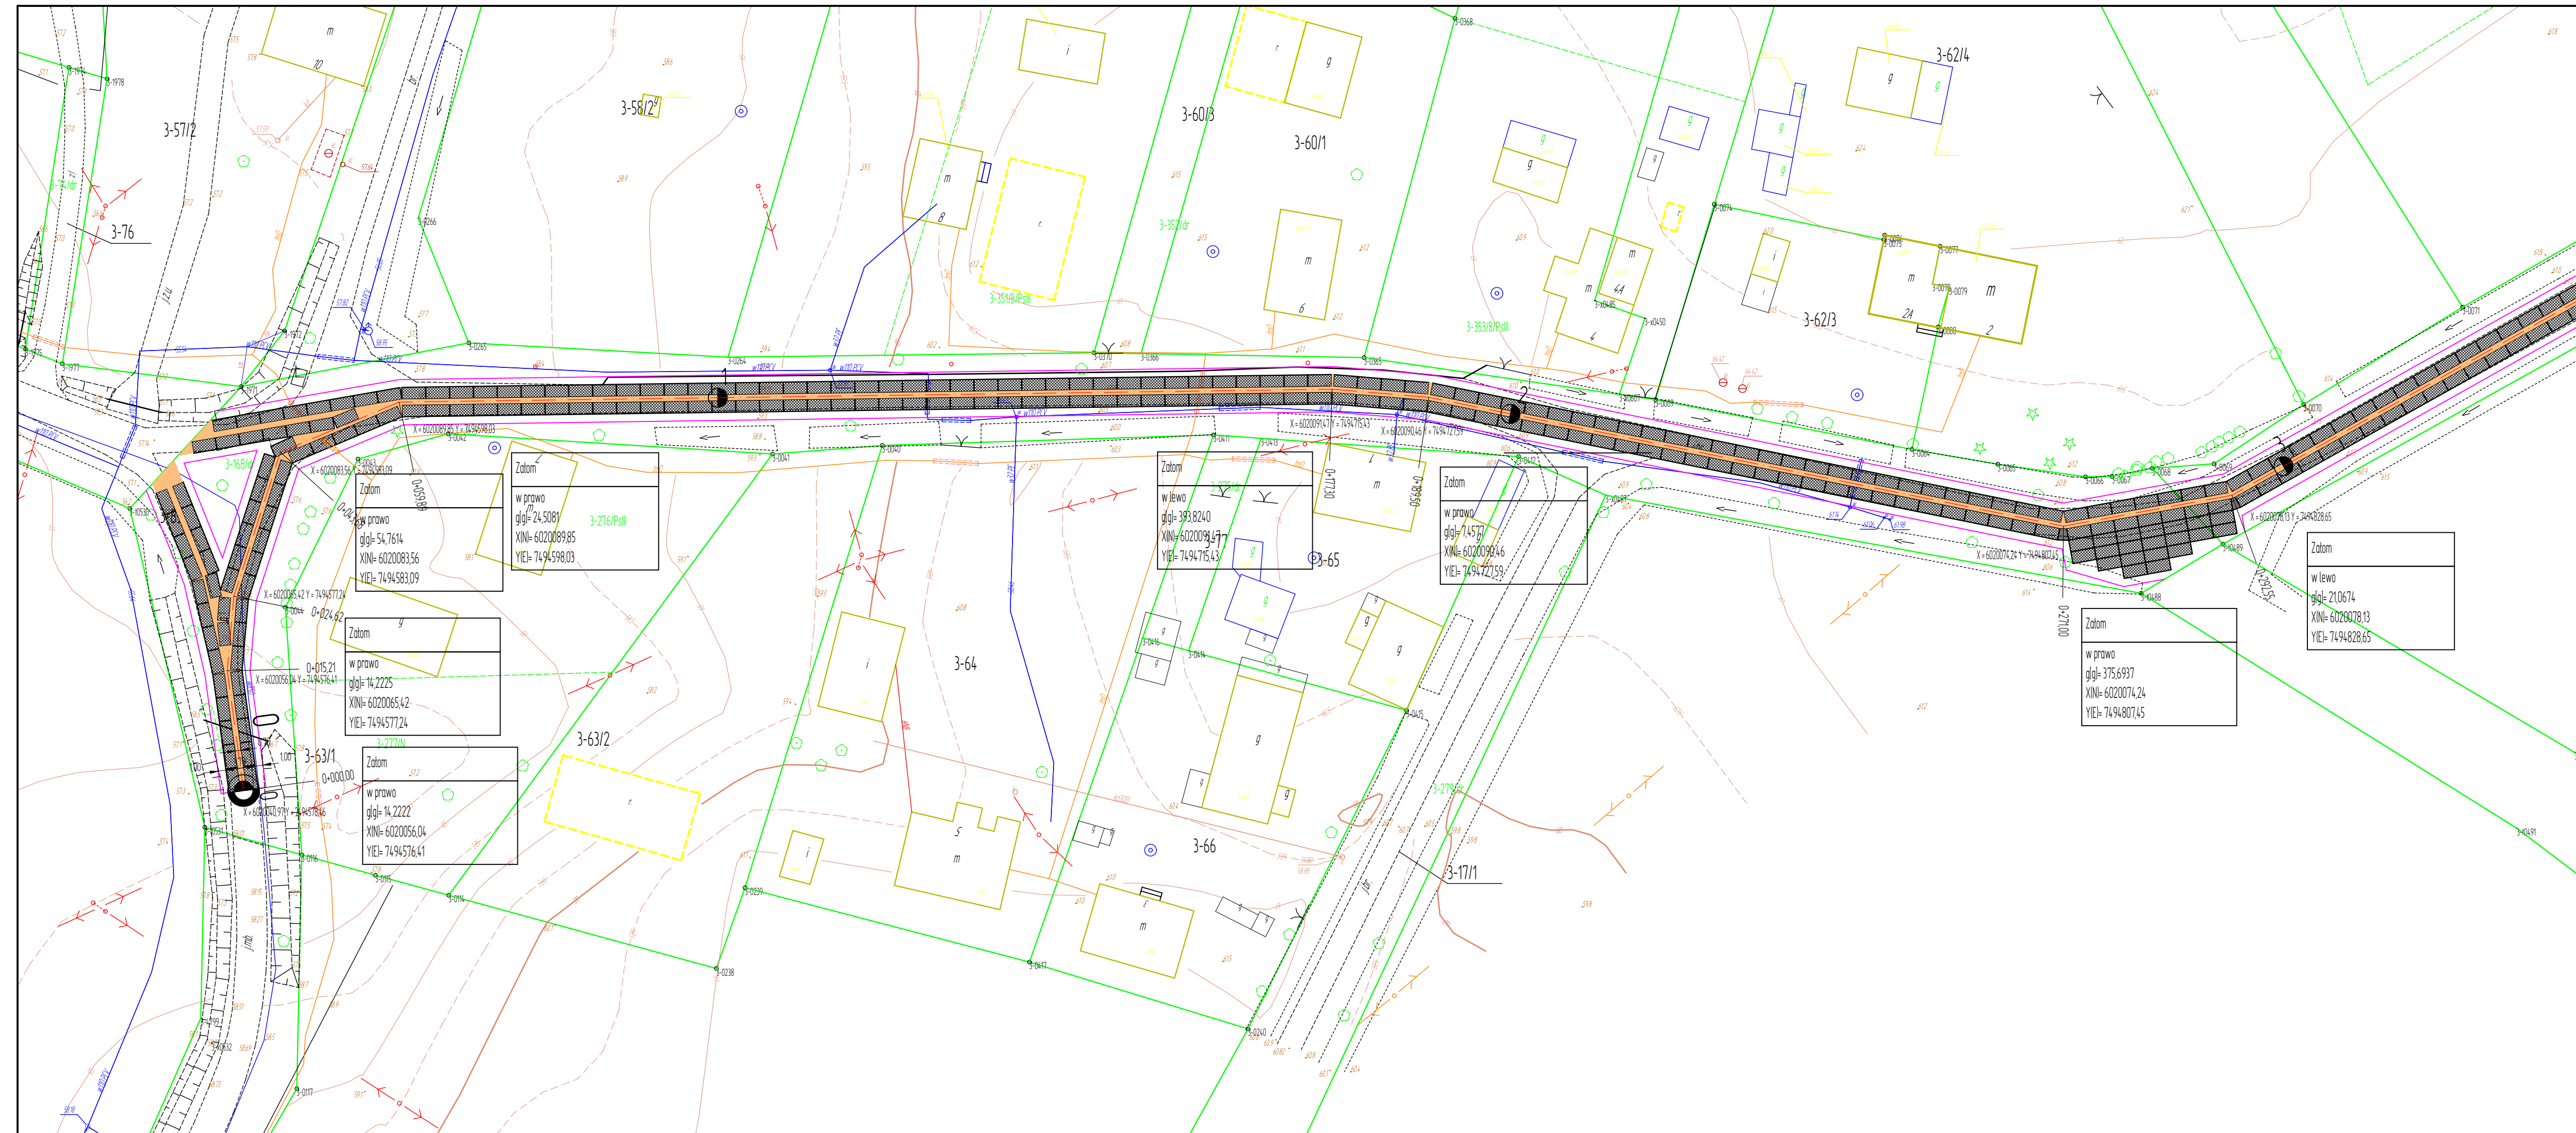


# PLAN ZAGOSPODAROWANIA TERENU

Przebudowa DG 121005N Domarady - Wodukajmy

Inwestor: Gmina Sępólno

skala 1:500  
arkusz nr 1

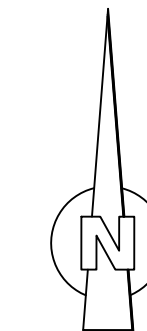

**LEGENDA:**

- nawierzchnia z prefabrykowanych płyt betonowych
- mieszanka kruszyw tamanych
- krawężń pobocza
- projektowane rury ostonowe

**ZAKŁAD USŁUG DROGOWYCH  
Leszek Michałek  
ul. Kościuszki 12, 11- 200 Bartoszyce**

**ADRES:** dz. nr 38-220, 3-15/1, 3-70, 3-85 gmina Sępólno

**OBIEKT:** Przebudowa DG 121005N Domarady - Wodukajmy

**INWESTOR:** Gmina Sępólno; ul. 11 listopada 7, 11-210 Sępólno

**STADIUM:** Projekt budowlany

**PRZEDMIOT:** Plan zagospodarowania terenu

**PROJEKTANT:** mgr inż. Leszek Michałek      upr. bud. nr 80/79/OL

**ASYSTENT:** mgr inż. Karol Łomecki

**DATA:** 12.2019      **SKALA:** 1:500      **Rys. nr 1.1**