


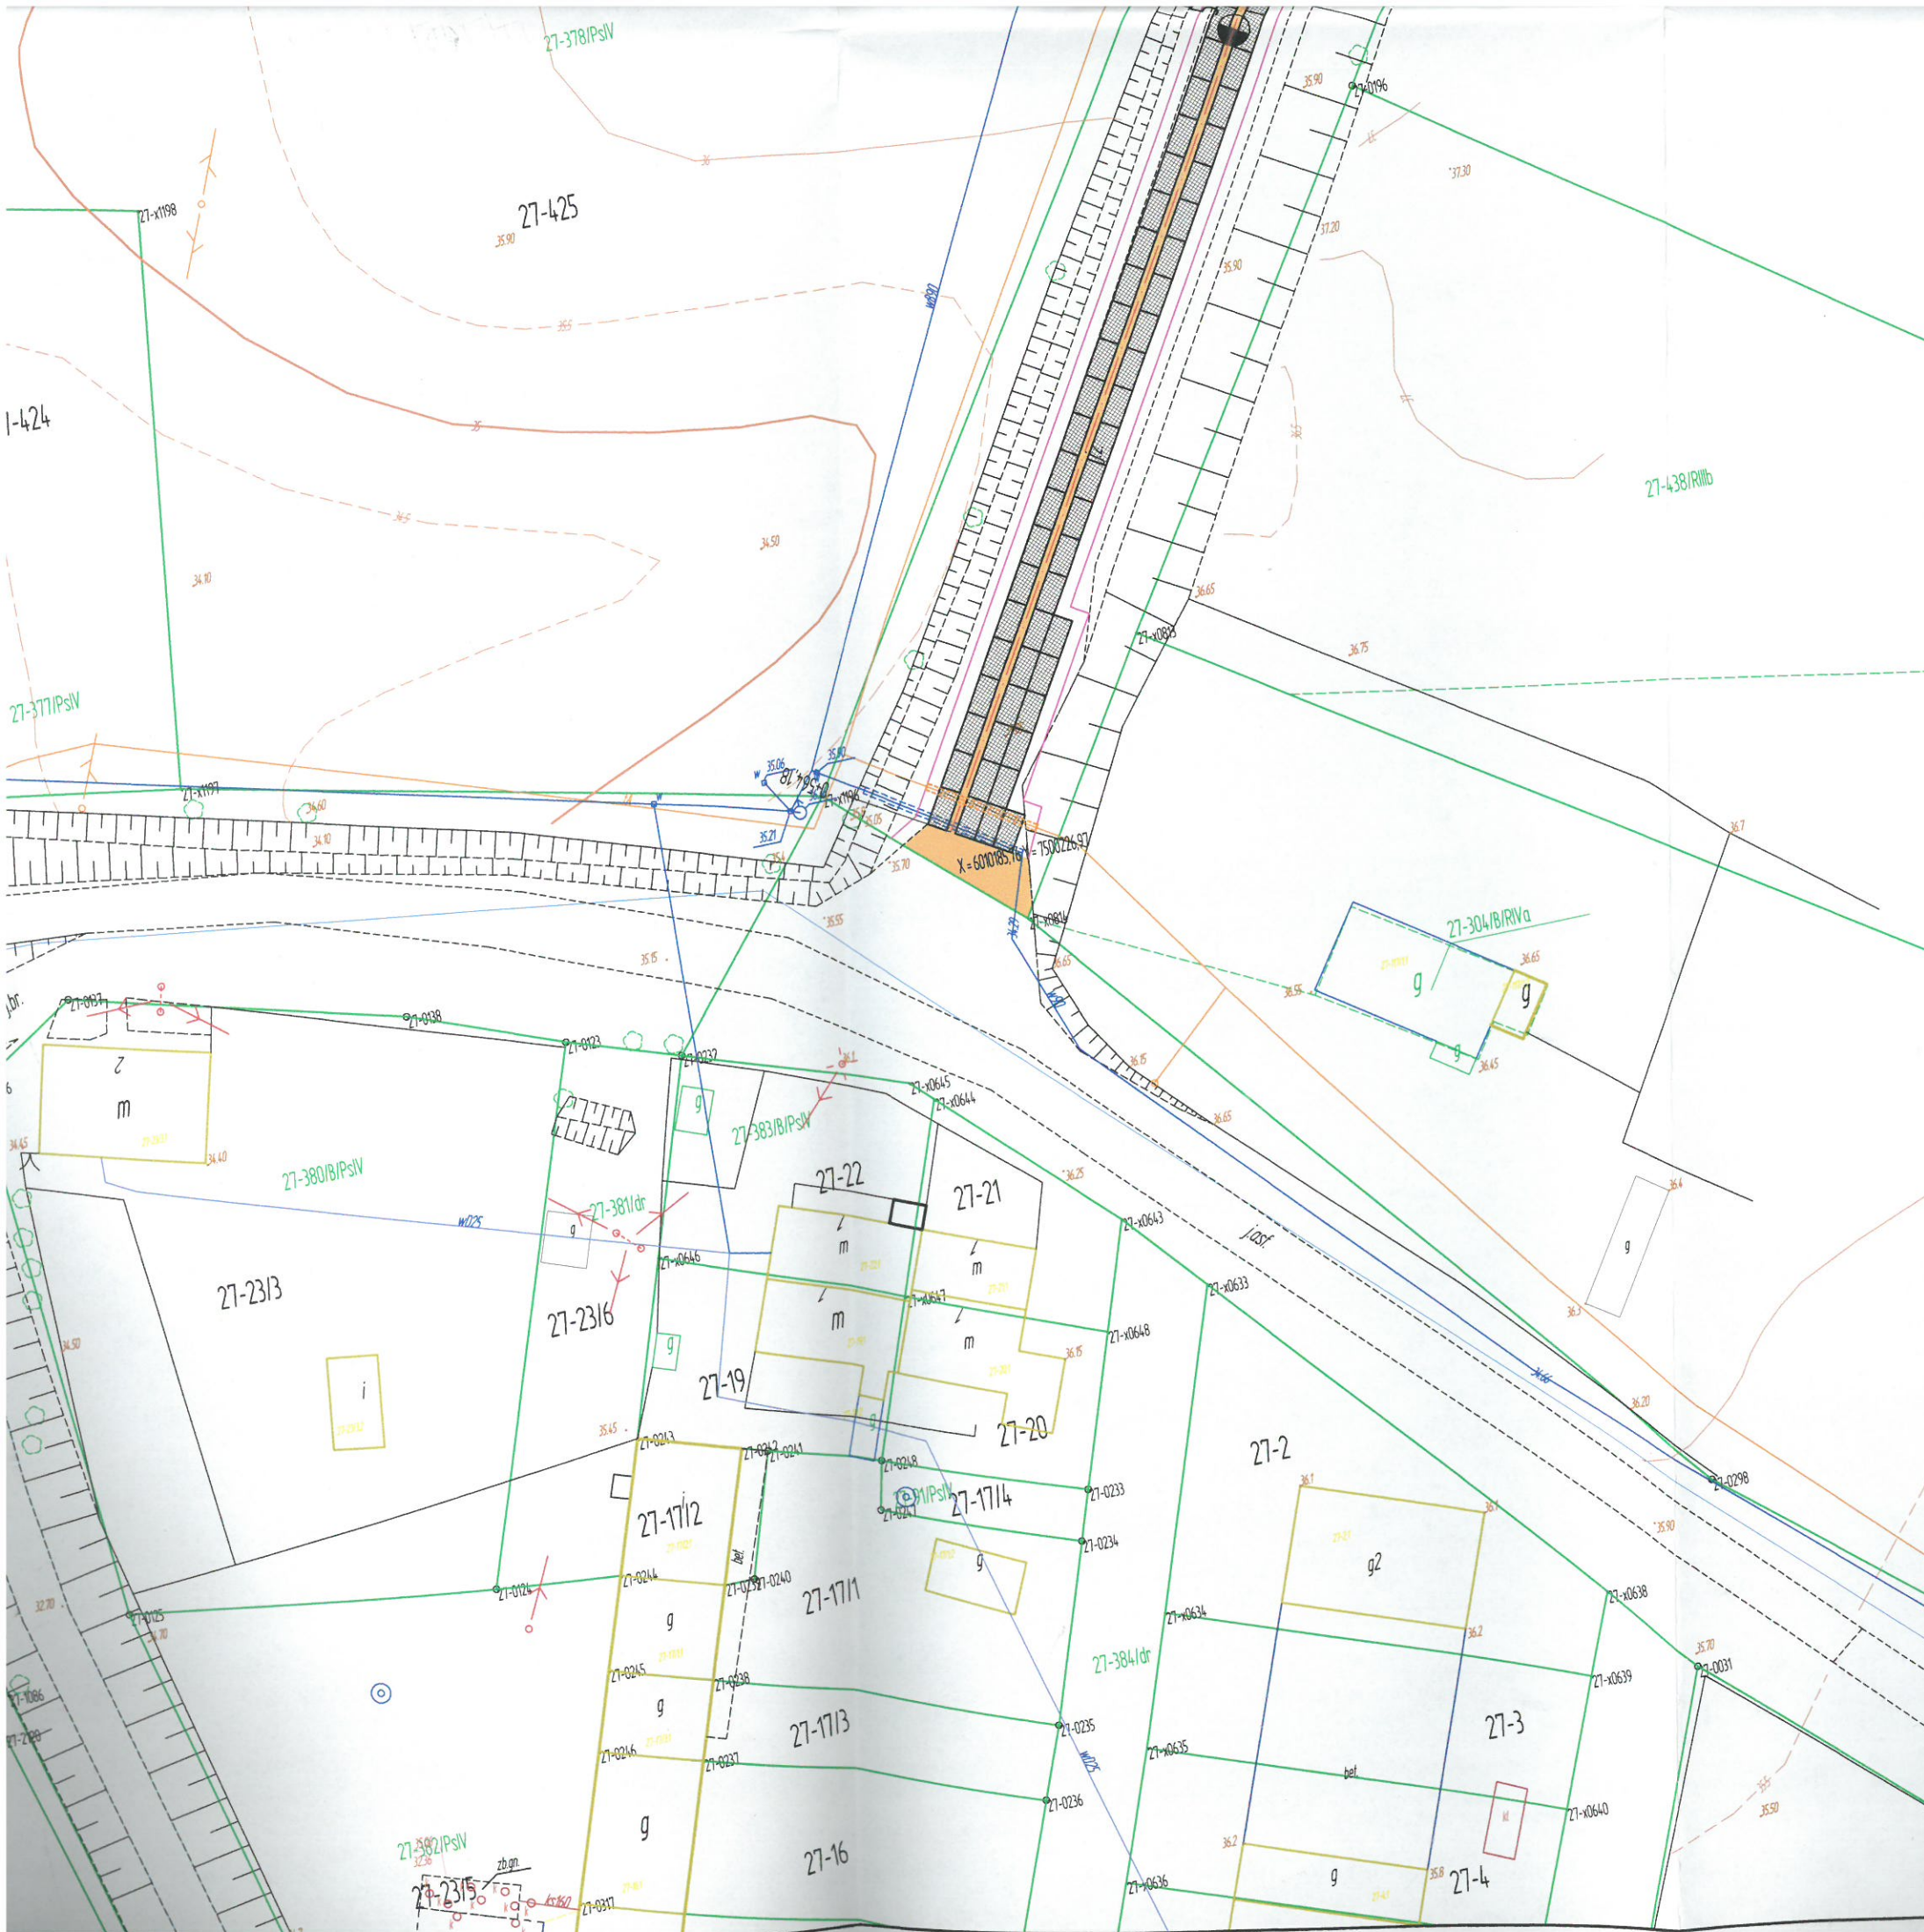

LEGENDA:

-  nawierzchnia z prefabrykowanych płyt betonowych
-  mieszanka kruszyw łamanych
-  krawężń pobocza
-  projektowane rury ostonowe

STAROSTWO POWIATOWE
w BARTOSZCACH
11-200 Bartoszyce
ul. Grota-Roweckiego 1

ZAKŁAD USŁUG DROGOWYCH
Leszek Michałek
ul. Kościuszki 12, 11- 200 Bartoszyce

ADRES: dz. nr 27-296/2 gmina Sępólno

OBIEKT: Przebudowa DG 121030N w msc. Różyna dz. nr 27-296/2 gmina Sępólno

INWESTOR: Gmina Sępólno; ul. 11 listopada 7; 11-210 Sępólno

STADIUM: Projekt budowlany

PRZEDMIOT: Plan zagospodarowania terenu

PROJEKTANT: mgr inż. Leszek Michałek upr. bud. nr 80/79/OL

ASYSTENT: mgr inż. Karol Łomecki

DATA: 12.2019

SKALA: 1:500

Rys. nr 1