


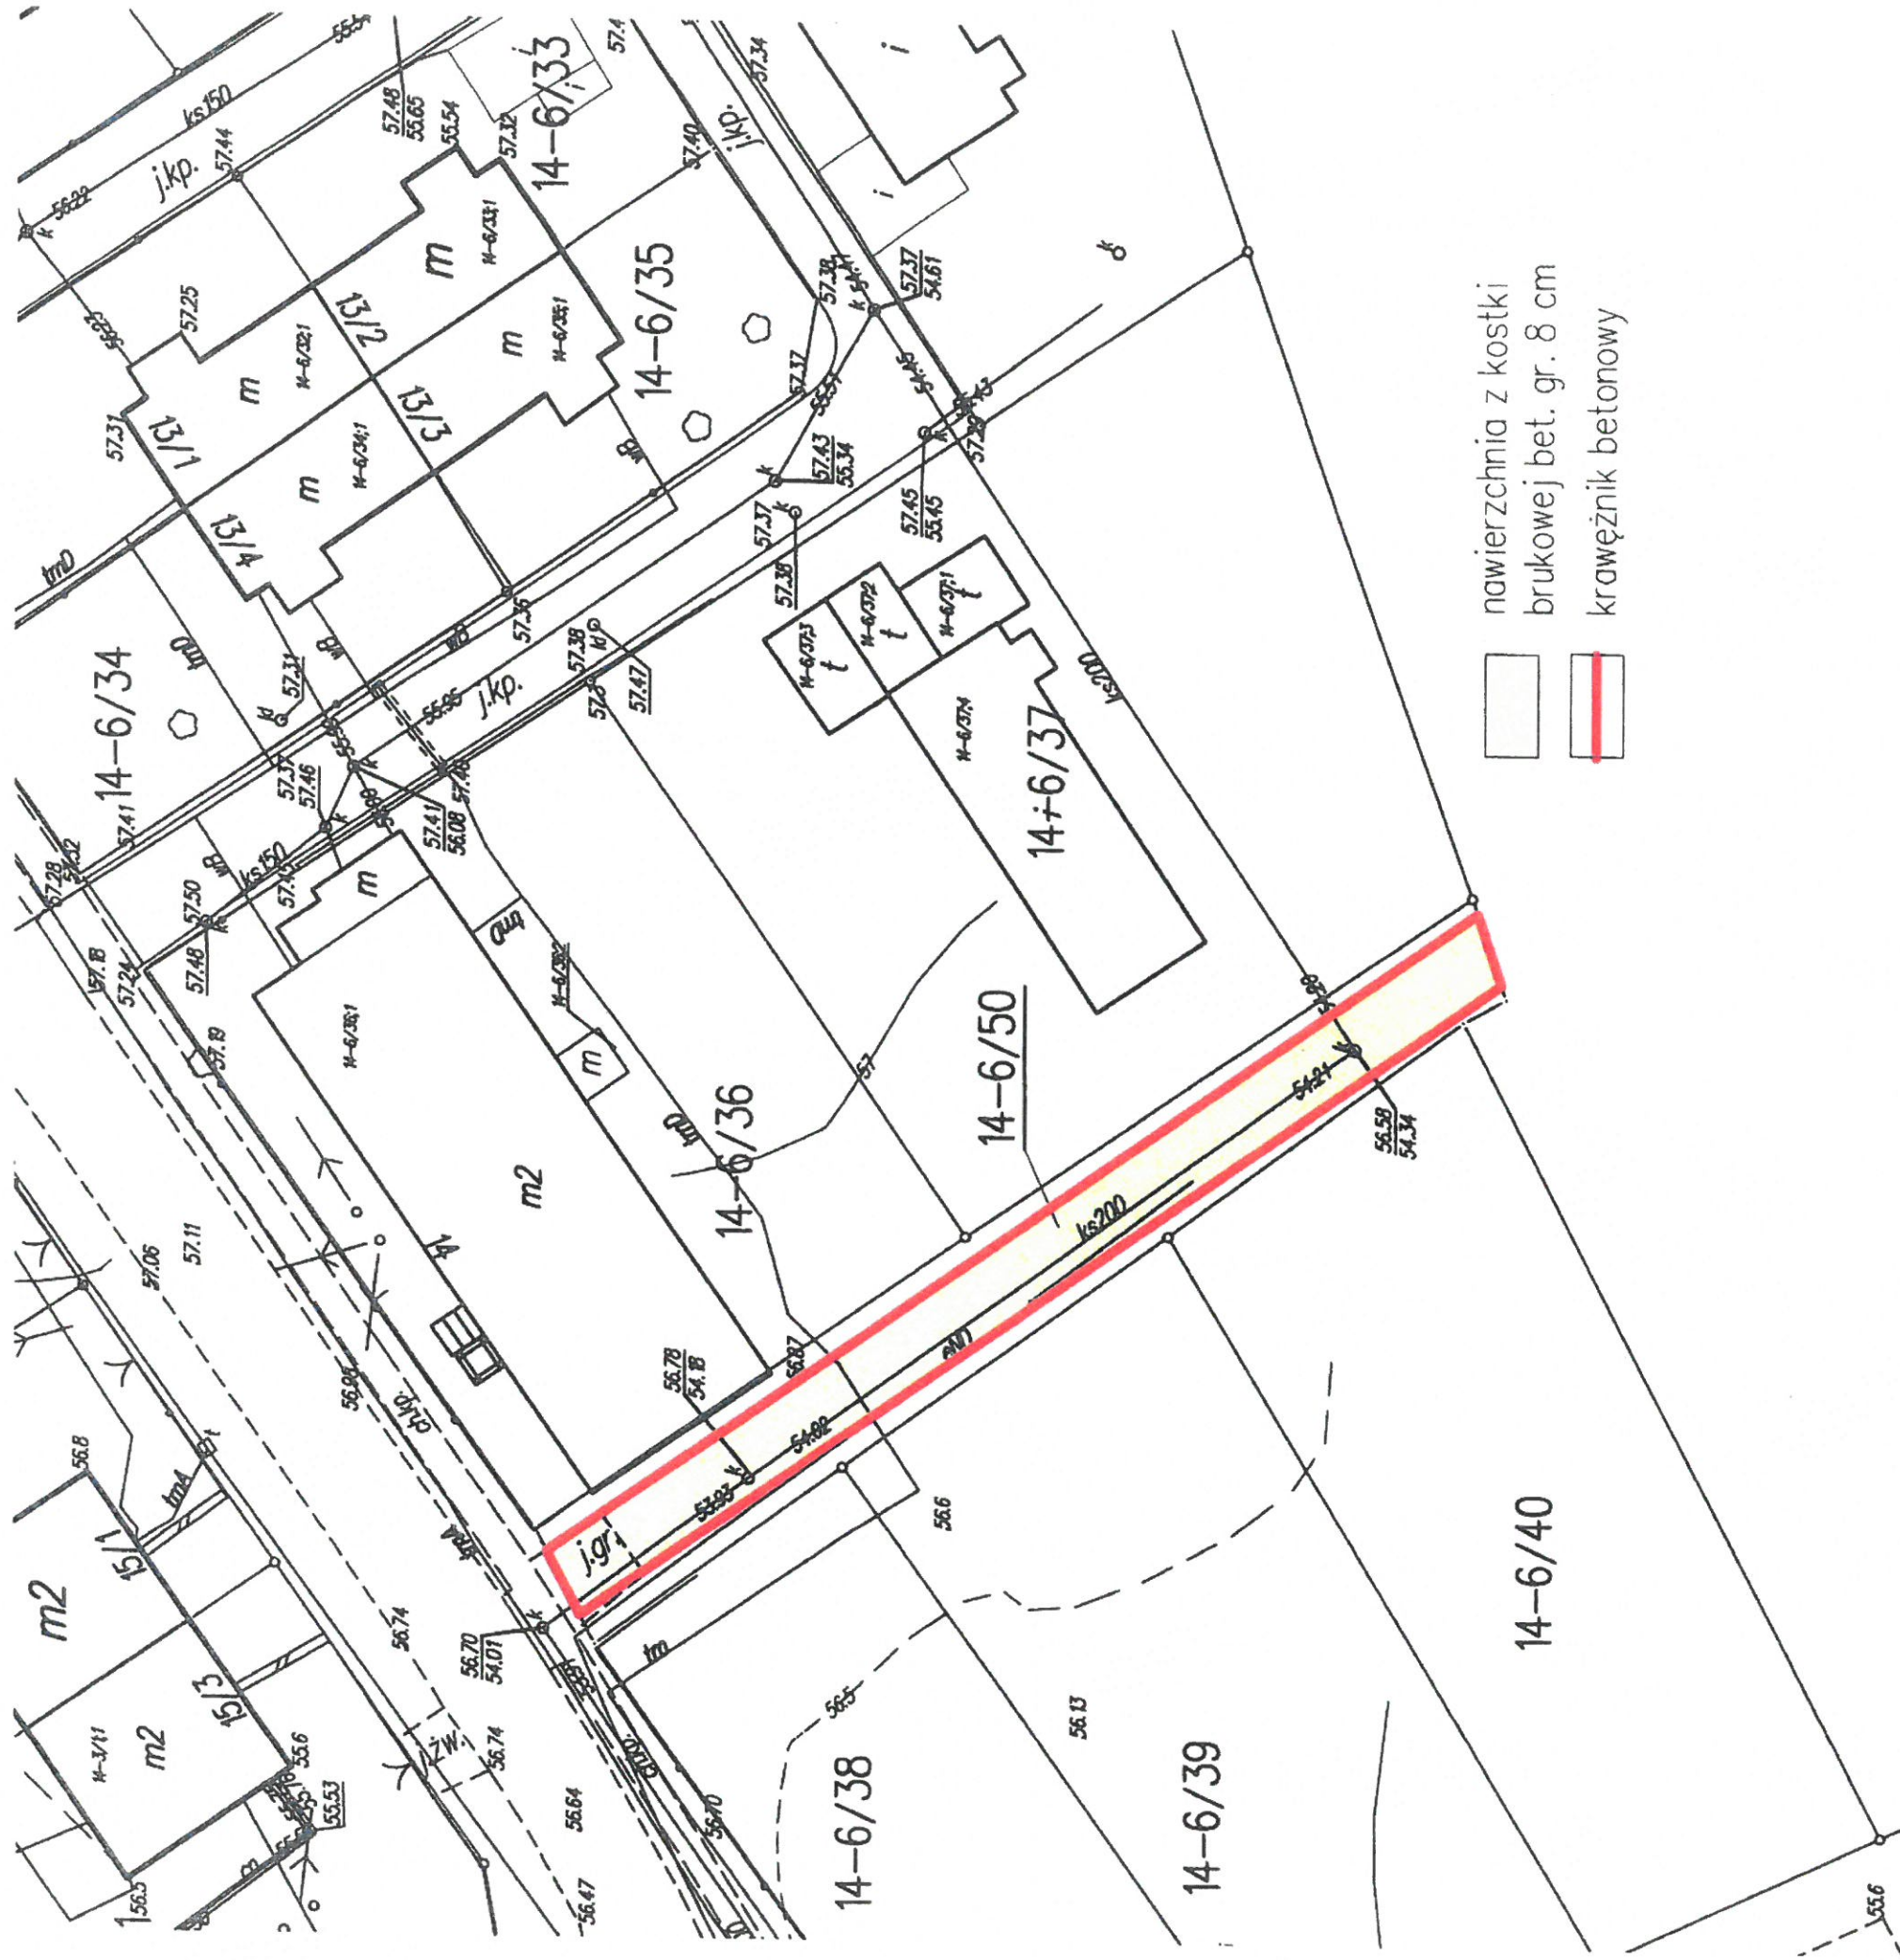

PROJEKT ZAGOSPODAROWANIA TERENU

PRZEBUDOWA DRÓGI GMINNEJ W LISKACH

INWESTOR: GMINA SĘPOŁ

SKALA 1:500