


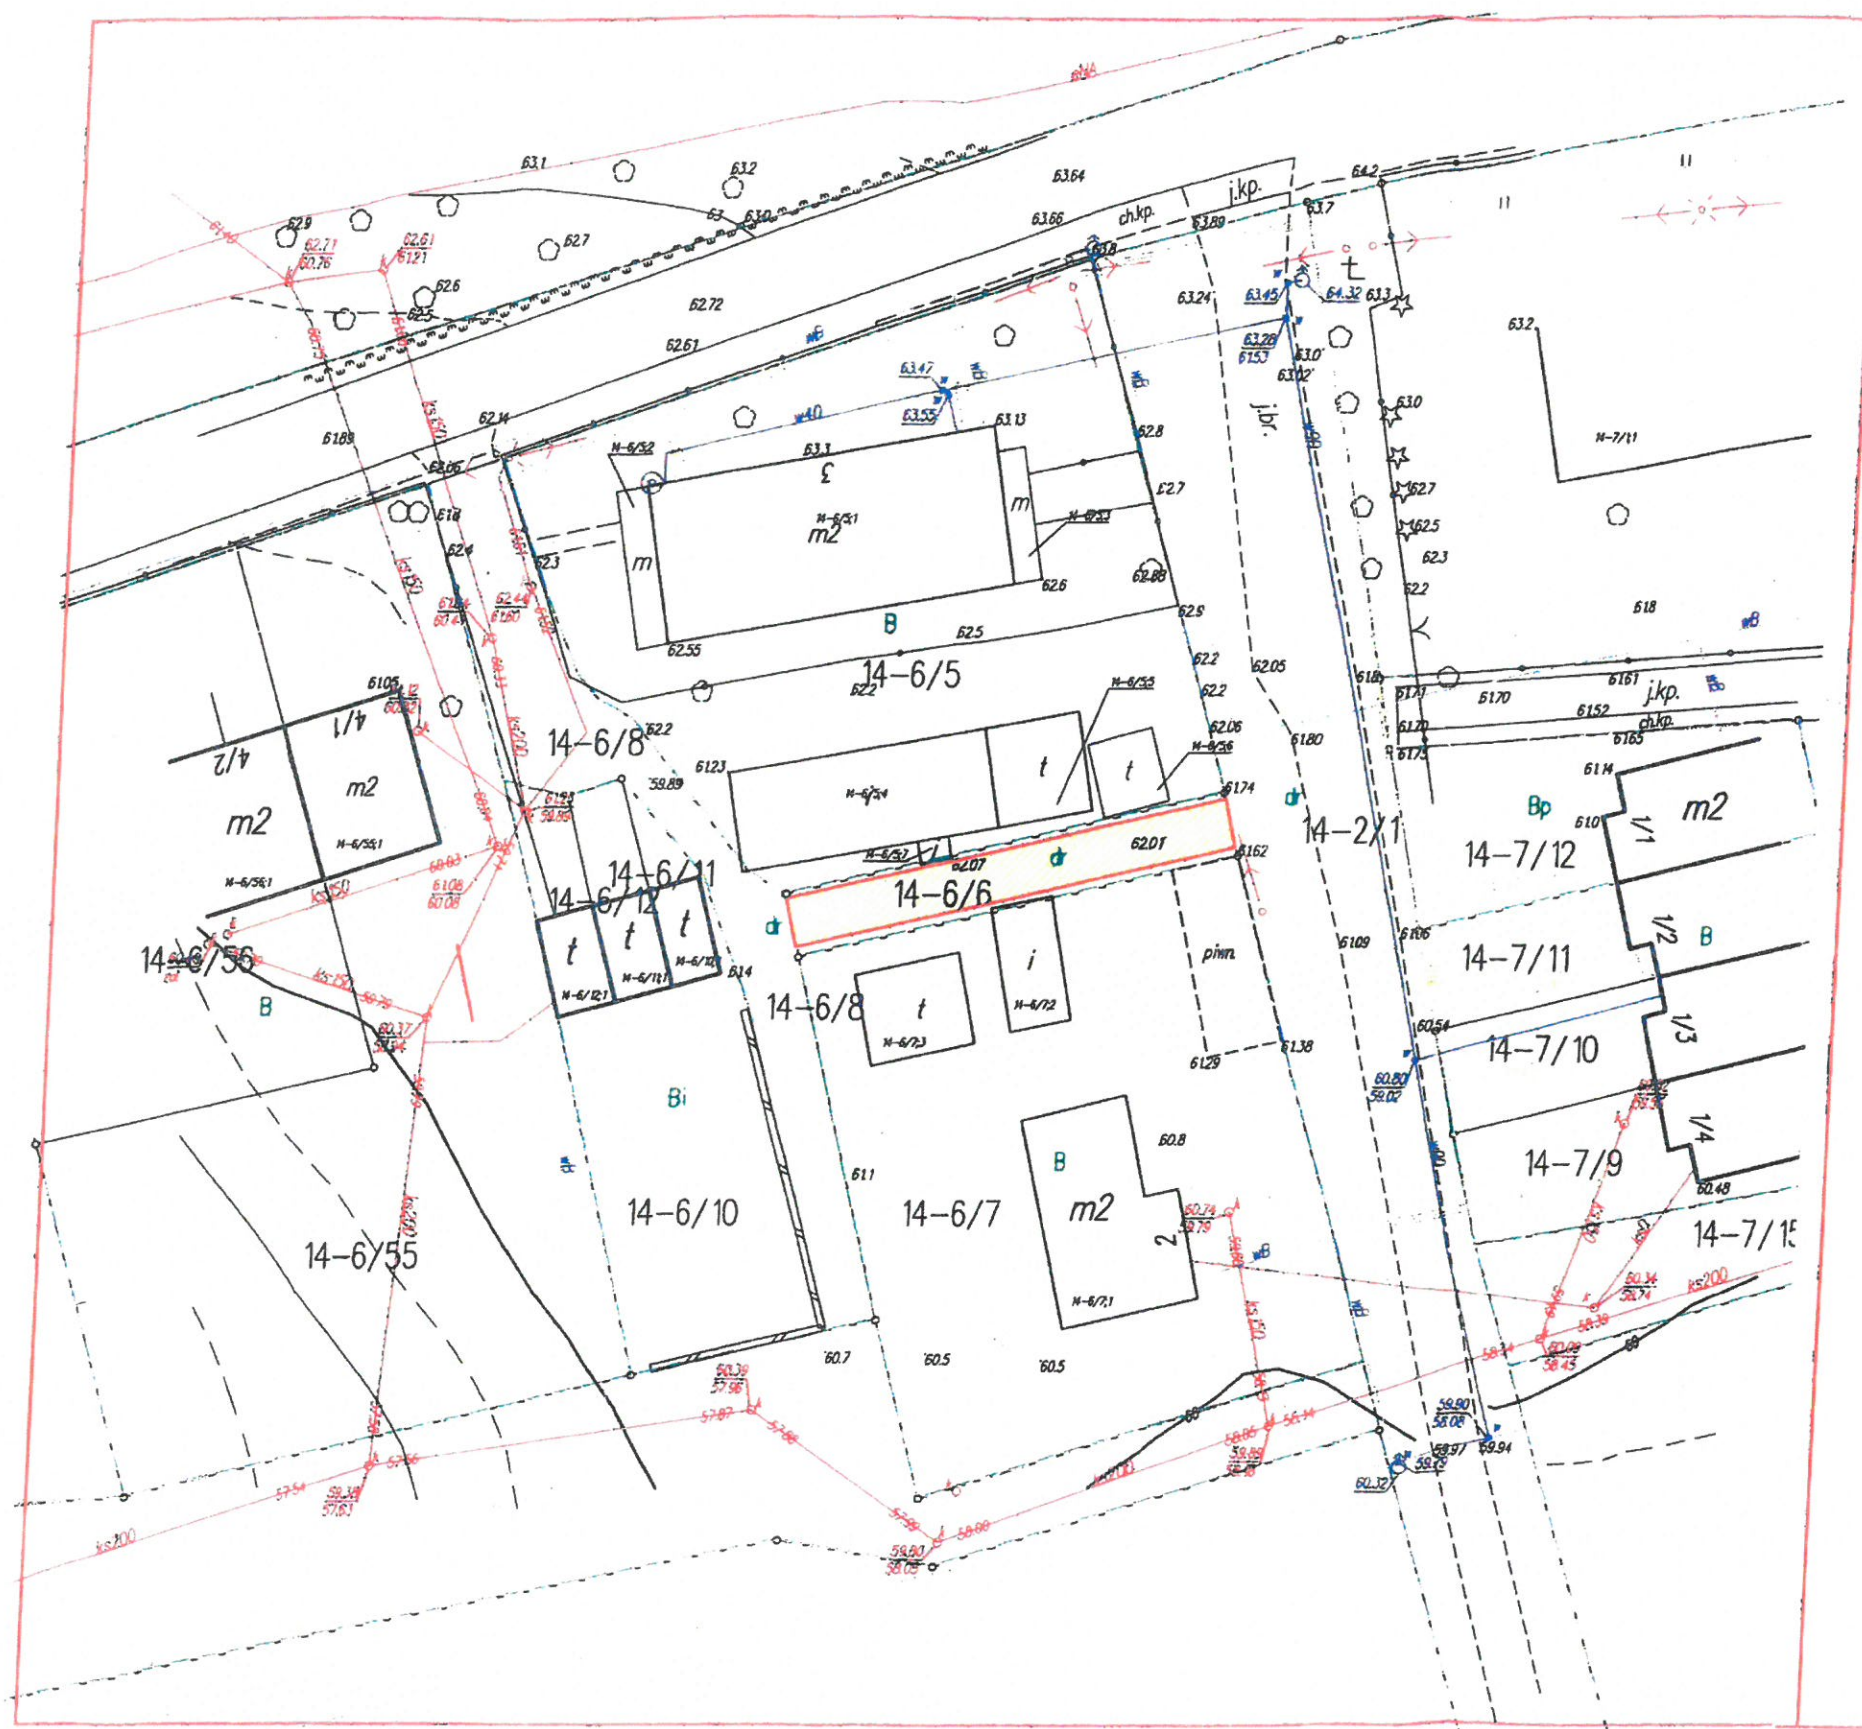

PROJEKT ZAGOSPODAROWANIA TERENU
PRZEBUDOWA DROGI GMINNEJ W LISKACH
INWESTOR: GMINA SĘPOPOL
SKALA 1:500

- nawierzchnia z kostki brukowej betonowej gr.8cm
- krawężnik betonowy