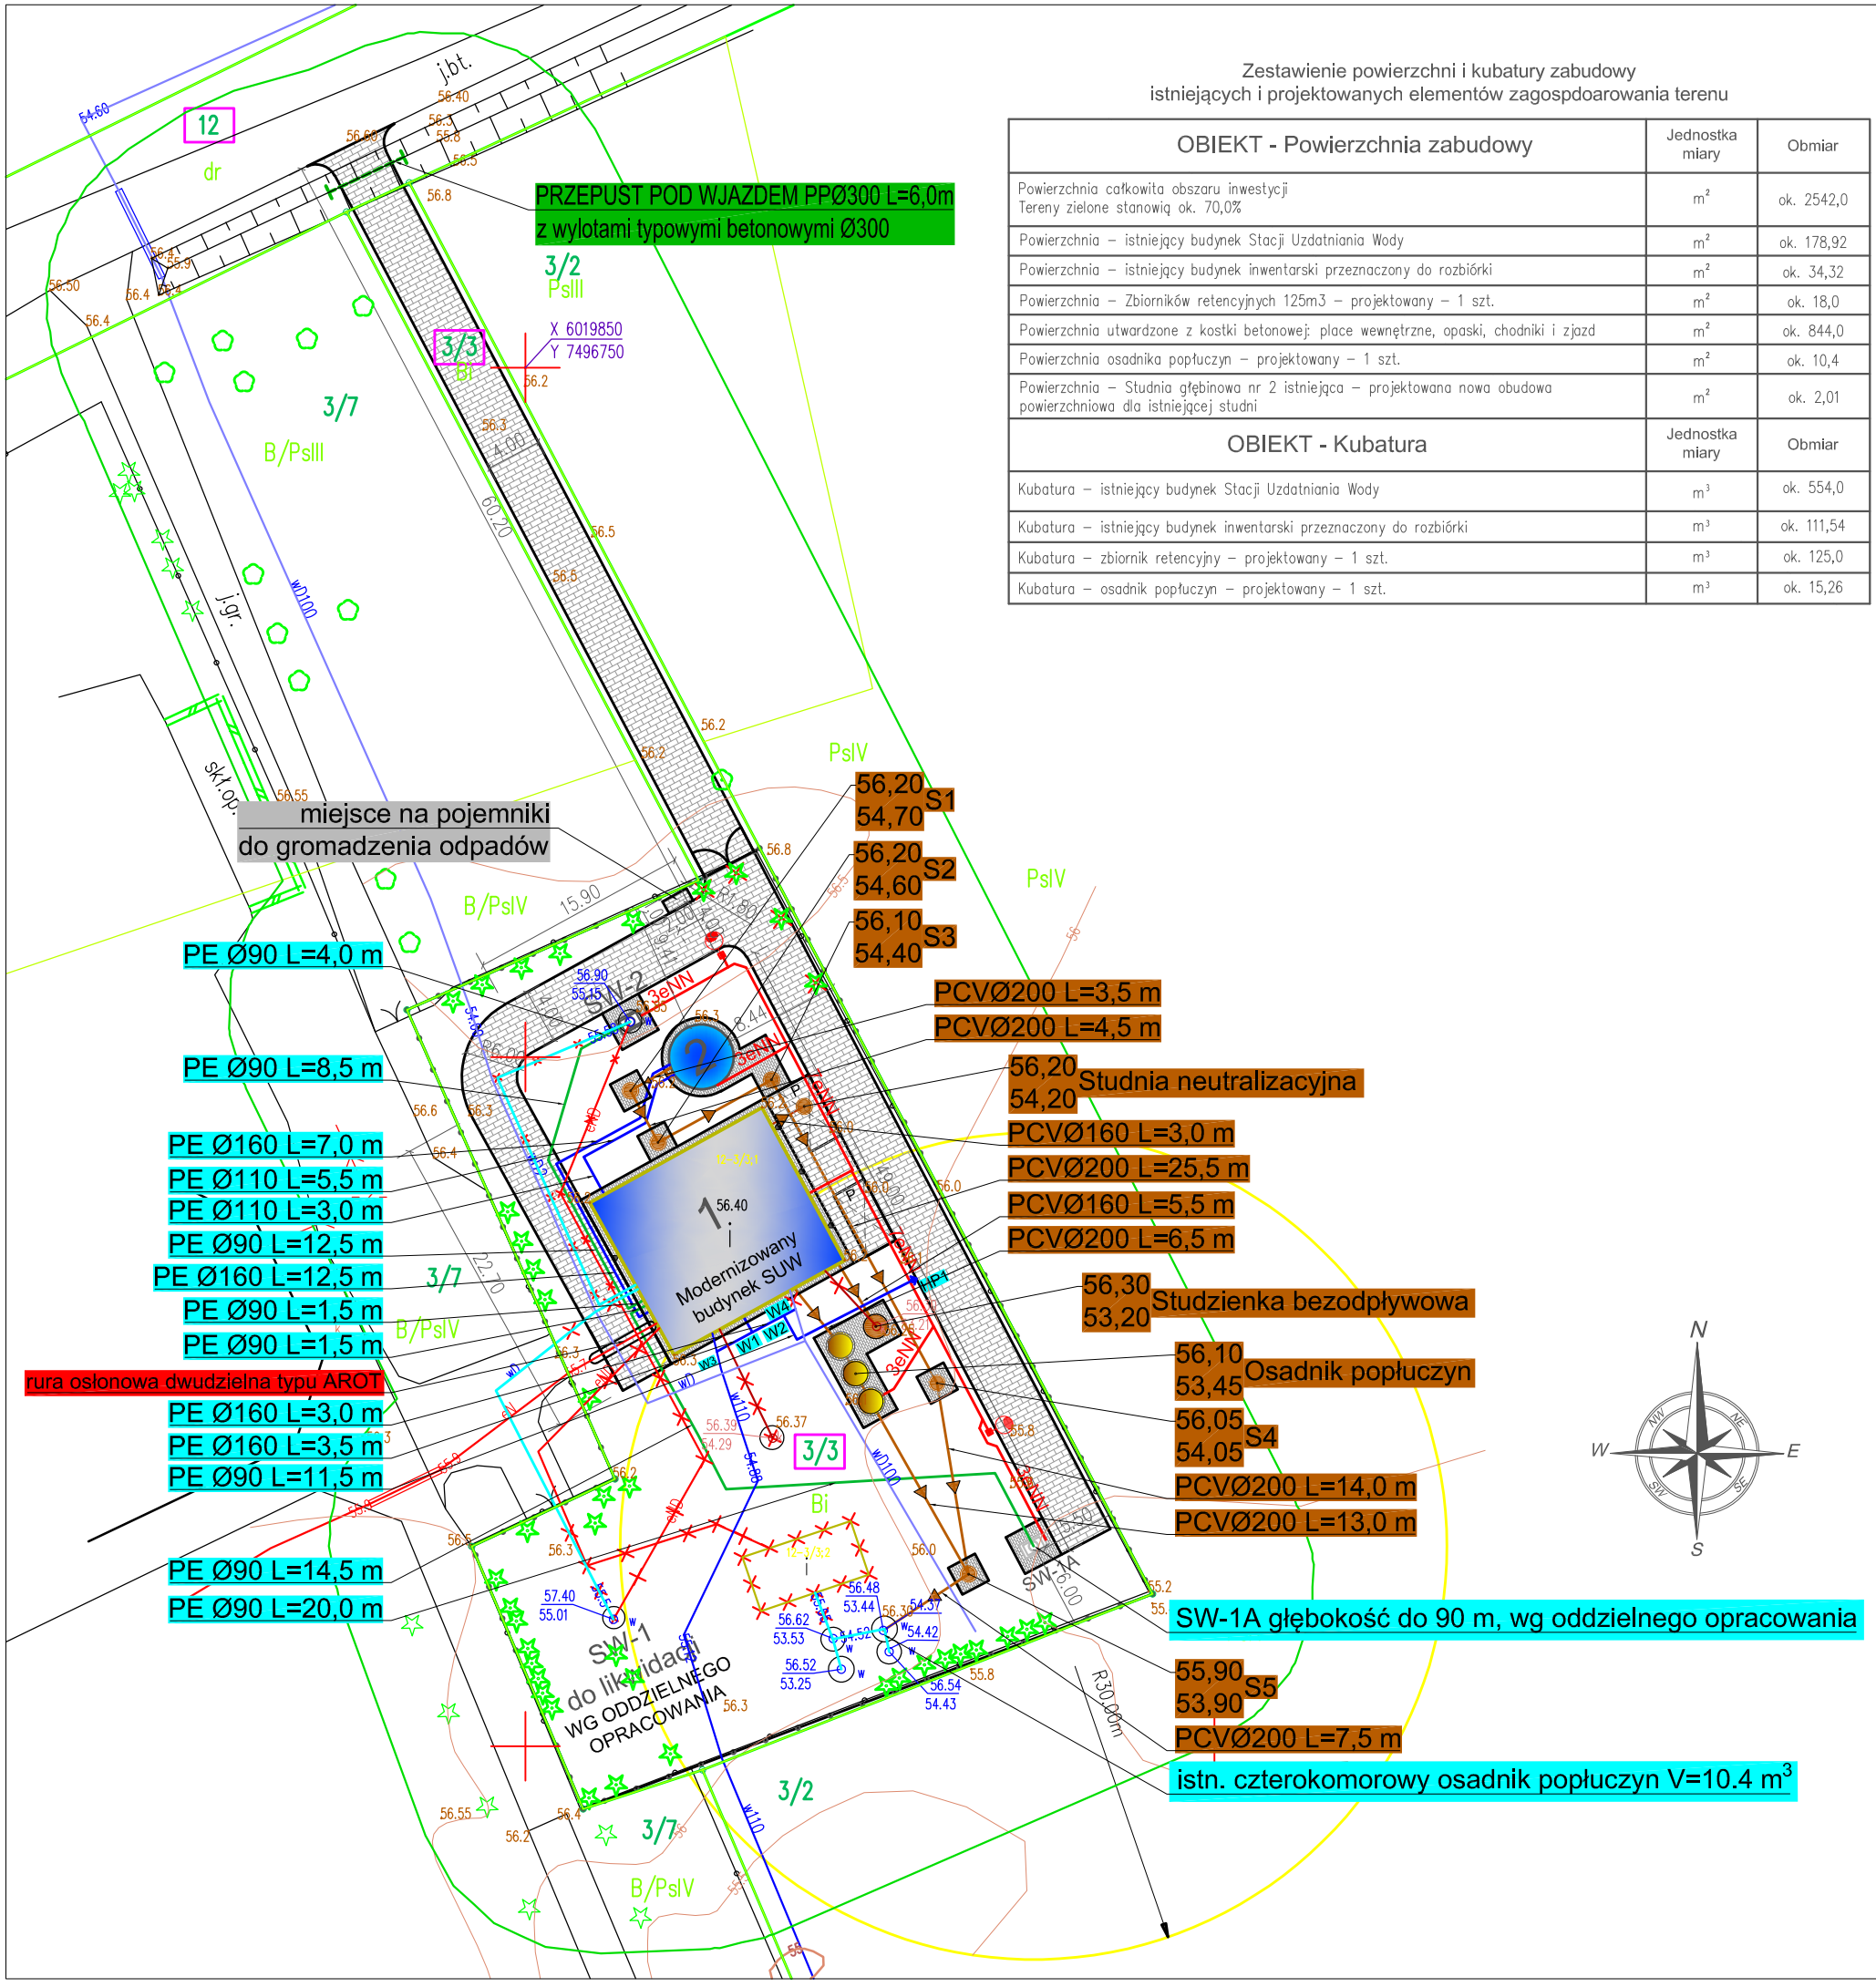

Zestawienie powierzchni i kubatury zabudowy
istniejących i projektowanych elementów zagospdoarowania terenu

OBIEKT - Powierzchnia zabudowy	Jednostka miary	Obmiar
Powierzchnia całkowita obszaru inwestycji Tereny zielone stanowią ok. 70,0%	m^2	ok. 2542,0
Powierzchnia – istniejący budynek Stacji Uzdatniania Wody	m^2	ok. 178,92
Powierzchnia – istniejący budynek inwentarski przeznaczony do rozbiórki	m^2	ok. 34,32
Powierzchnia – Zbiorników retencyjnych 125m3 – projektowany – 1 szt.	m^2	ok. 18,0
Powierzchnia utwardzone z kostki betonowej: place wewnętrzne, opaski, chodniki i zjazd	m^2	ok. 844,0
Powierzchnia osadnika popłuczyn – projektowany – 1 szt.	m^2	ok. 10,4
Powierzchnia – Studnia głębinowa nr 2 istniejąca – projektowana nowa obudowa powierzchniowa dla istniejącej studni	m^2	ok. 2,01
OBIEKT - Kubatura	**Jednostka miary**	**Obmiar**
Kubatura – istniejący budynek Stacji Uzdatniania Wody	m^3	ok. 554,0
Kubatura – istniejący budynek inwentarski przeznaczony do rozbiórki	m^3	ok. 111,54
Kubatura – zbiornik retencyjny – projektowany – 1 szt.	m^3	ok. 125,0
Kubatura – osadnik popłuczyn – projektowany – 1 szt.	m^3	ok. 15,26

LEGENDA:

1 - ISTNIEJĄCY BUDYNEK STACJI UZDATNIANIA WODY DO REMONTU

2 - PROJEKTOWANY ZBIORNIK RETENCYJNY V=125 m³

SW-1 - ISTNIEJĄCA STUDNIA GŁĘBINOWA NR 1 DO LIKWIDACJI

SW-1A - NOWOPROJEKTOWANA STUDNIA GŁĘBINOWA NR 1A WRAZ Z OBUDOWĄ POWIERZCHNIOWĄ Z LAMINATU POLIESTROWEGO - WG ODDZIELNEGO OPRACOWANIA

SW-2 - ISTNIEJĄCA STUDNIA GŁĘBINOWA NR 2A Z NOWOPROJEKTOWANĄ OBUDOWĄ POWIERZCHNIOWĄ Z LAMINATU POLIESTROWEGO

- PROJEKTOWANE DROGI WEWNĘTRZNE WRAZ ZE ZJAZDEM Z KOSTKI BETONOWEJ GR. 8 CM
- PROJEKTOWANE CHODNIKI I OPASKI Z KOSTKI BETONOWEJ GR. 6 CM
- PROJEKTOWANE OGRODZENIE PANELOWE OCYNKOWANE
- PROJEKTOWANA BRAMA WJAZDOWA
- PROJ. PRZYŁĄCZA WODOCIĄGOWE ORAZ ODCINEK ISTNIEJĄCEJ SIECI WODOCIĄGOWEJ DO WYMIANY
- PROJ. PRZYŁĄCZA STUDNI GŁĘBINOWYCH
- PROJ. INSTALACJE KANALIZACJI SANITARNEJ I TECHNICZNEJ
- PROJ. HYDRANT P. POŻ. DN80
- PROJEKTOWANE STUDZIENKI KANALIZACYJNE
- PROJ. PRZYŁĄCZA ZALICZNIKOWE WEWNĘTRZNE
- PROJ. OŚWIETLENIE TERENU - SŁUP OŚWIETLENIOWY
- PROJEKTOWANE MIEJSCA POSTOJOWE
- ISTN. SIEĆ WODOCIĄGOWA
- ISTN. SIEĆ ELEKTROENERGETYCZNA
- ISTN. WEWNĘTRZNE INSTALACJE DO LIKWIDACJI ORAZ BUDYNEK PRZEZNACZONY DO ROZBIÓRKI (ODCIĘCIE I LIKWIDACJA PRZYŁĄCZY WYŁĄCZNIE W GRANICACH DZIAŁKI 3/3)
- OBSZAR ODDZIAŁYWANIA R=30,0 m

Oświadczam, że treść mapy, na której wykonano niniejszy projekt, jest zgodna z treścią, poświadczonej przez wykonawcę, mapy do celów projektowych, opracowanej w wyniku pozytywnie zweryfikowanych prac geodezyjnych.
Protokół weryfikacji Nr GGN.6640.1.975.2021 z dnia 15.10.2021 r.

Grzegorz Kowalewski
nr upr: WAM/0022/POOS/08

GRZEGORZ KOWALEWSKI INNTECH
PROJEKTOWANIE I NADZORY
ul. Racławicka 5/51, 14-100 Ostróda

Obiekt	Przebudowa Stacji Uzdatniania Wody w msc. Langanki, gm. Sępopol			
Adres	Sępopol dz. nr: 3/3 - obręb nr 0012 Langanki - jedn. ewid. 280106_5 Sępopol - obrszar wiejski			
Inwestor	Gmina Sępopol ul. 11 Listopada 7, 11-210 Sępopol			Rys. nr PT-AK-2.0
Tytuł	Projekt zagospodarowania terenu			Skala: 1:500
Projektant br. architektoniczna:	mgr inż. arch. Emilia Kierstan	09.2022	Nr upr: 17/WMOKK/2017	
Sprawdzający br. architektoniczna:	mgr inż. arch. Rafał Rutkowski	09.2022	Nr upr: 5/WMOKK/2011	
Projektant br. konstrukcyjna:	mgr inż. Andrzej Konopka	09.2022	Nr upr: 294/86/OL	
Sprawdzający br. konstrukcyjna:	mgr inż. Tomasz Opaliński	09.2022	Nr upr: WAM/0068/PWOK/10	
Projektant br. drogowa:	mgr inż. Renata Kozak	09.2022	Nr upr: WAM/0128/POOD/10	