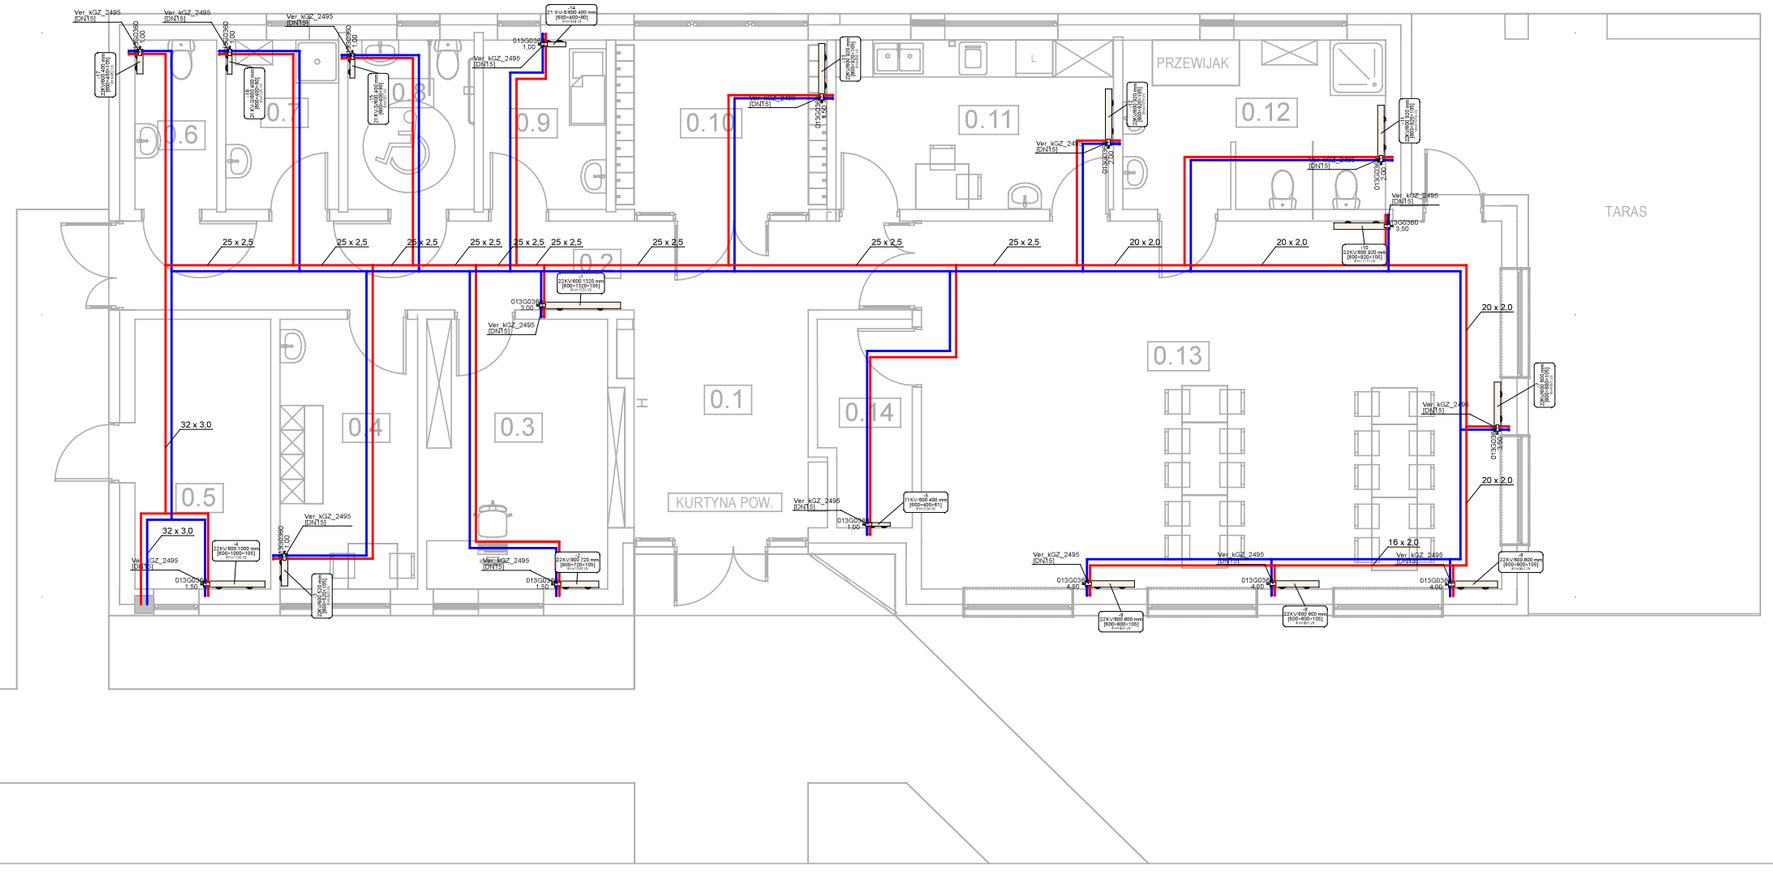

LEGENDA:

DN=32x3,0 – ŚREDNICA PRZEWODU

P2.1 / 14,4 m² / (2x 7m) / Lobl=92,8 m / Φ14+2 10 W – NUMER PĘTLI OP; POWIERZCHNIA PĘTLI OP; ROZSTAW PĘTLI OP; DŁUGOŚĆ PĘTLI OP; MOC GRZEWCZA PĘTLI OP

P2.7 / 33,35m² / +22°C / 1042W – NUMER POMIESZCZENIA; POWIERZCHNIA POMIESZCZENIA; PROJEKTOWA TEMPERATURA POMIESZCZENIA; ZAPOTRZEBOWANIE NA CIEPŁO

SKALA: 1:100
FORMAT WYDRUKU: A3

ZESTAWIENIE POWIERZCHNI UŻYTKOWEJ

KONDYGNACJA	NR	NAZWA POMIESZCZENIA	OBL. POW.	KUBATURA
PARTER				
	0.1	KORYTARZ	10,09	26,24
	0.2	KORYTARZ	18,36	47,74
	0.3	POM.BIUROWE	13,62	35,42
	0.4	POM. SOCJALNE	9,88	25,70
	0.5	WĘZEŁ CIEPLNY	9,73	25,31
	0.6	WC PERSONELU	3,67	9,54
	0.7	POM. PORZĄD.	5,08	13,22
	0.8	TOALETA	5,68	14,78
	0.9	IZOLATKA	5,55	14,42
	0.10	SZATNIA	9,51	24,73
	0.11	KUCHNIA/CATERING	12,50	32,50
	0.12	ŁAZIENKA TOALETA	11,73	30,50
	0.13	SALA POBYTOWA DLA DZIECI	56,77	226,94
	0.14	MAG. LEŻAKÓW	4,85	12,61
			177,02 m²	**539,65 m³**

NAZWA OBIEKTU BUDOWLANEGO
BUDYNEK ŻŁOBKA

IMIĘ I NAZWISKO PROJEKTANTA
mgr inż. arch. Grzegorz Porębski
NUMER UPRAWNIEŃ BUDOWLANYCH
nr upr. 580/POOKK/2013

PODPIS:

DATA SPORZĄDZENIA:
07/2025

FAZA PROJEKTU:
PAB

NAZWA RYSUNKU
RZUT PARTERU INSTALACJA C.O.

SKALA RYSUNKU
1:100

NUMER RYSUNKU
S8