

ZARZĄDZENIE NR 33/2024
BURMISTRZA SĘPOPOLA
z dnia 5 lipca 2024r.

w sprawie: przeznaczenia do oddania w dzierżawę nieruchomości gruntowych
stanowiących własność Gminy Sępól

Na podstawie art. 30 ust. 2 pkt. 3 ustawy z dnia 8 marca 1990r. o samorządzie gminnym (t.j. Dz. U. 2024r. poz. 609 ze zm.) oraz art. 13 ust. 1, art. 25 ust. 1 i art. 35 ust.1 ustawy z dnia 21 sierpnia 1997r. o gospodarce nieruchomościami (t.j. Dz. U. 2023 r. poz. 344 ze zm.)

- z a r z ą d z a m -

co następuje:

§ 1

1. Przeznaczam do oddania w dzierżawę n/w nieruchomości gruntowe:

- 1) część działki nr 46/41 o pow. 0,0040 ha położonej w obrębie nr 2 Sępól z przeznaczeniem na cele składowe, magazynowe zabudowane- 0,0019 ha pod garaż- 0,0021 ha,
- 2) część działki nr 91/3 o pow. 0,0059 ha położonej w obrębie nr 2 Sępól z przeznaczeniem na cele składowe, magazynowe zabudowane- 0,0024 ha pod garaż -0,0035 ha,
- 3) część działki nr 90/6 o pow. 0,0184 ha położonej w obrębie nr 2 Sępól z przeznaczeniem pod ogrody przydomowe i zieleńce,
- 4) część działki nr 91/3 o pow. 0,0108 ha położonej w obrębie nr 2 Sępól z przeznaczeniem pod ogrody przydomowe, zieleńce,
- 5) część działki nr 33/2 o pow. 0,0032 ha położonej w obrębie nr 3 Sępól z przeznaczeniem pod ogrody przydomowe, zieleńce.

2. Części działek o których mowa w ust. 1 zostały oznaczone na załącznikach graficznych, stanowiących integralną część tego zarządzenia.

3. Wykaz części działek do wydzierżawienia, o których mowa w ust. 1 wywieszony zostanie na tablicy ogłoszeń na okres 21 dni.

4. Czynsz dzierżawny obliczany jest zgodnie z Zarządzeniem Burmistrza Sępola Nr 94/2011 z dnia 30 grudnia 2011 r. w sprawie określenia stawek czynszu dzierżawnego za grunty wchodzące do zasobu nieruchomości Gminy Sępól.



§ 2


Wykonanie zarządzenia powierza się Naczelnikowi Wydziału Gospodarki i Infrastruktury Urzędu Miejskiego w Sępopolu.


§ 3


Zarządzenie wchodzi w życie z dniem wydania.


Z up. BURMISTRZA

inż. Piotr Łazar
ZASTĘPCA BURMISTRZA

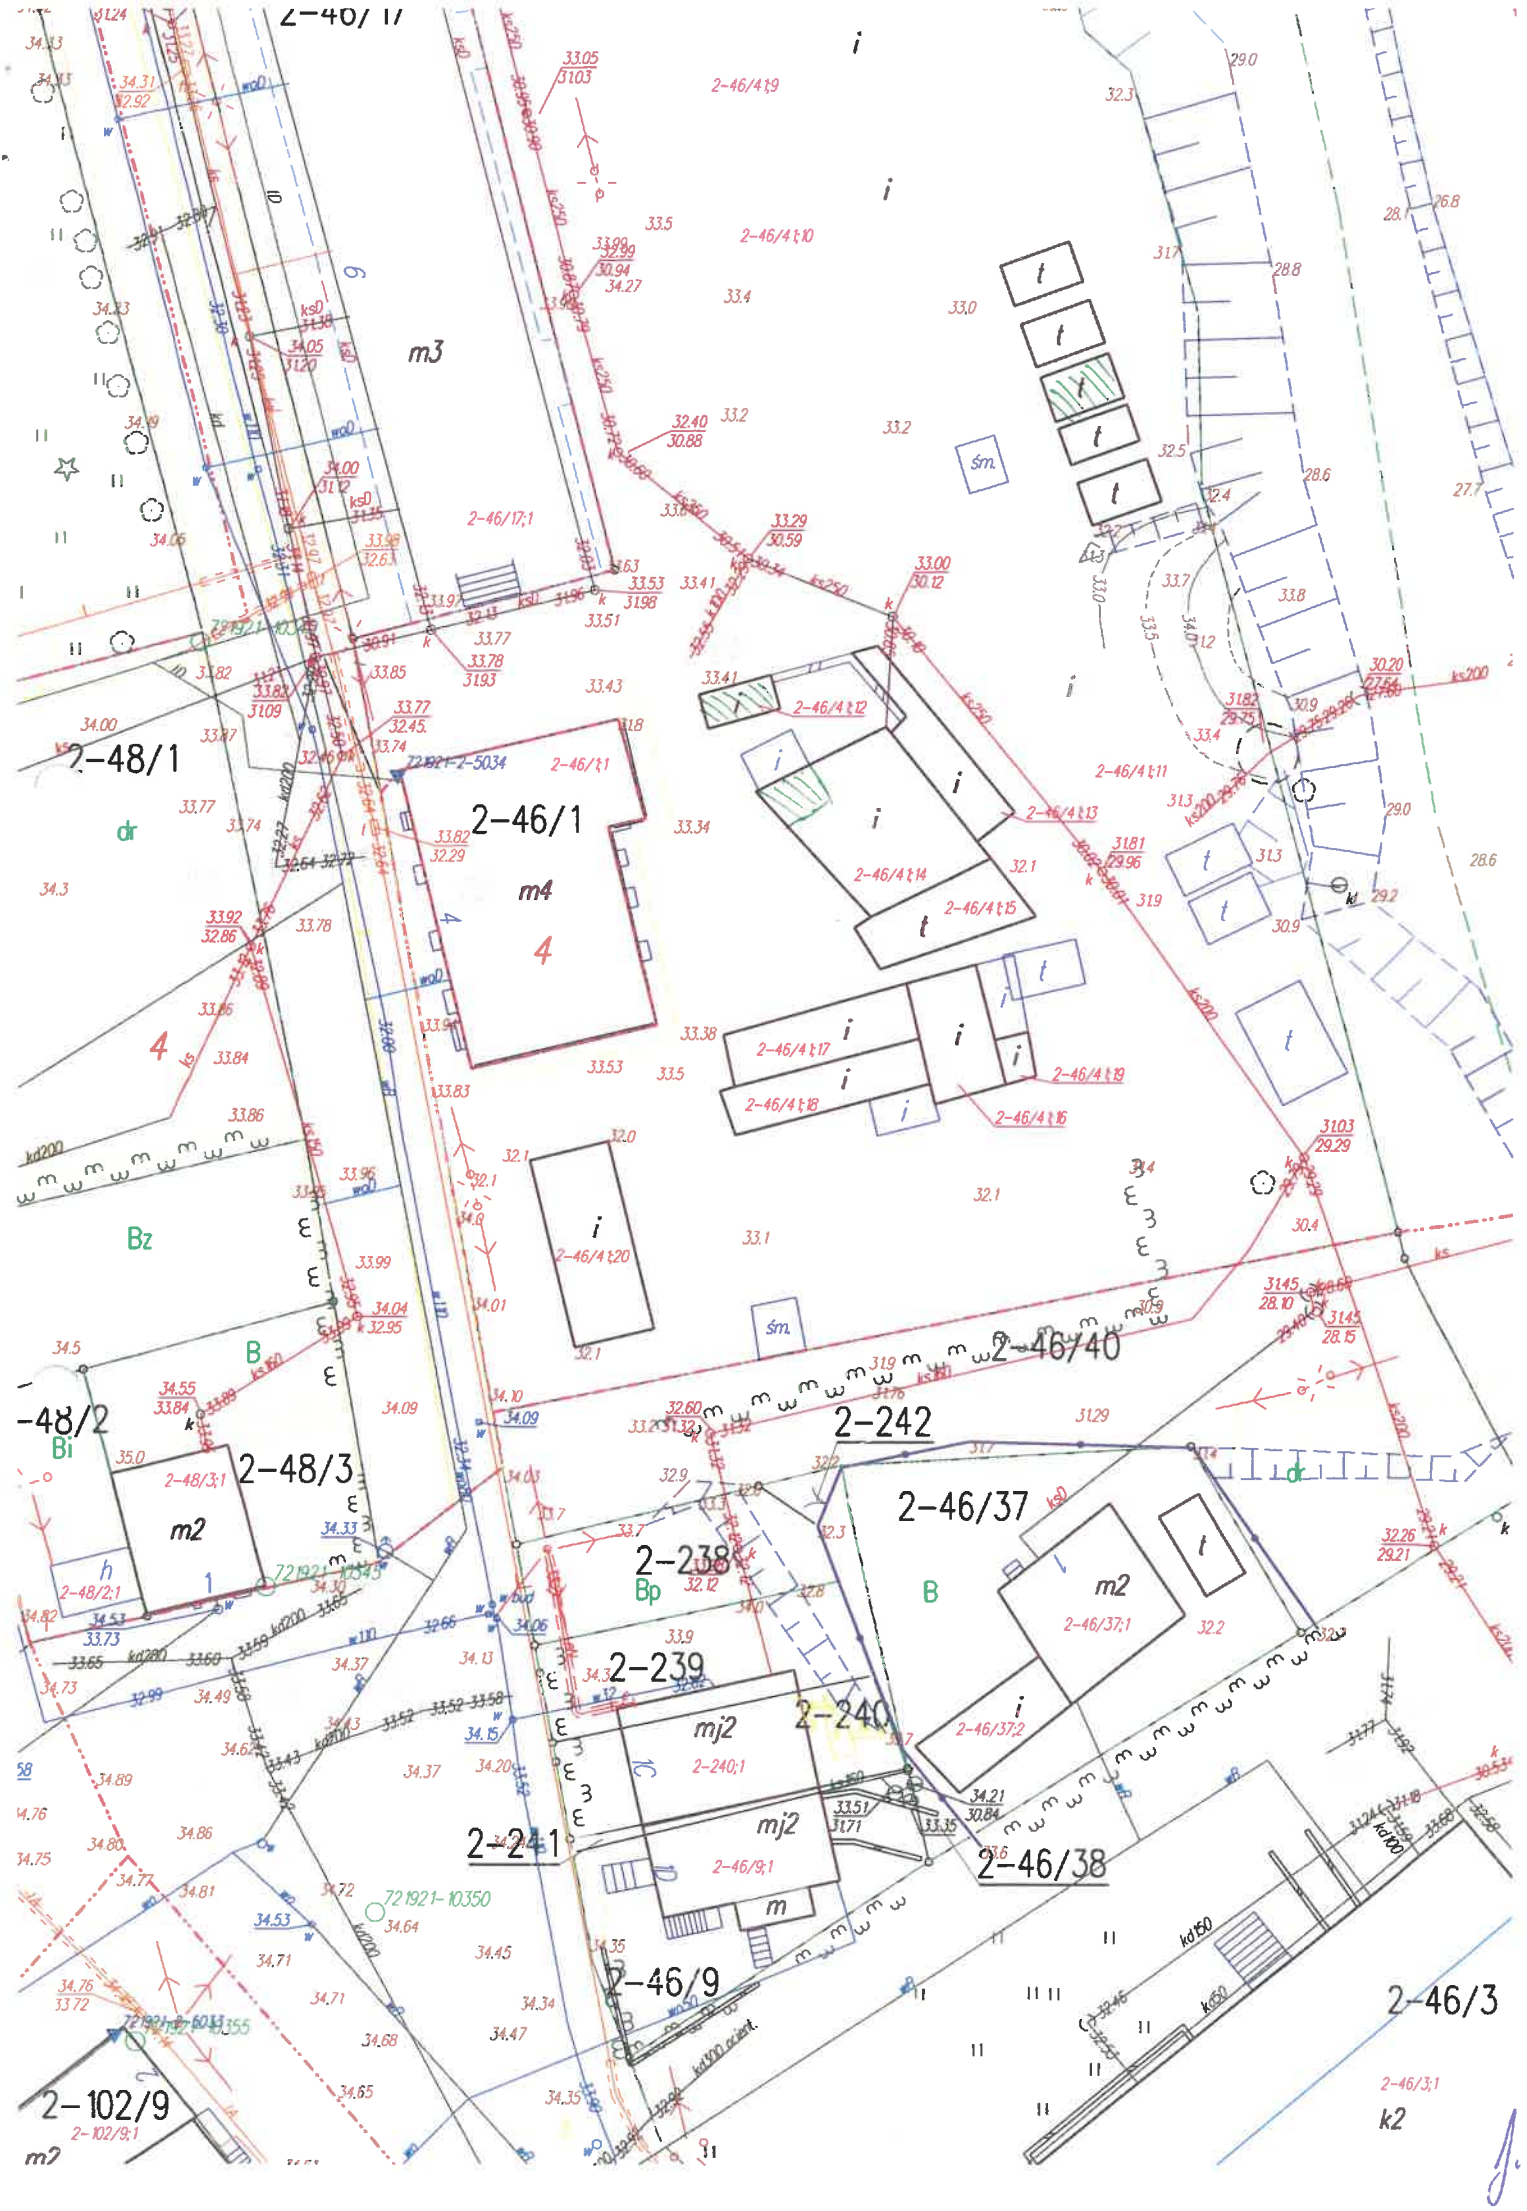

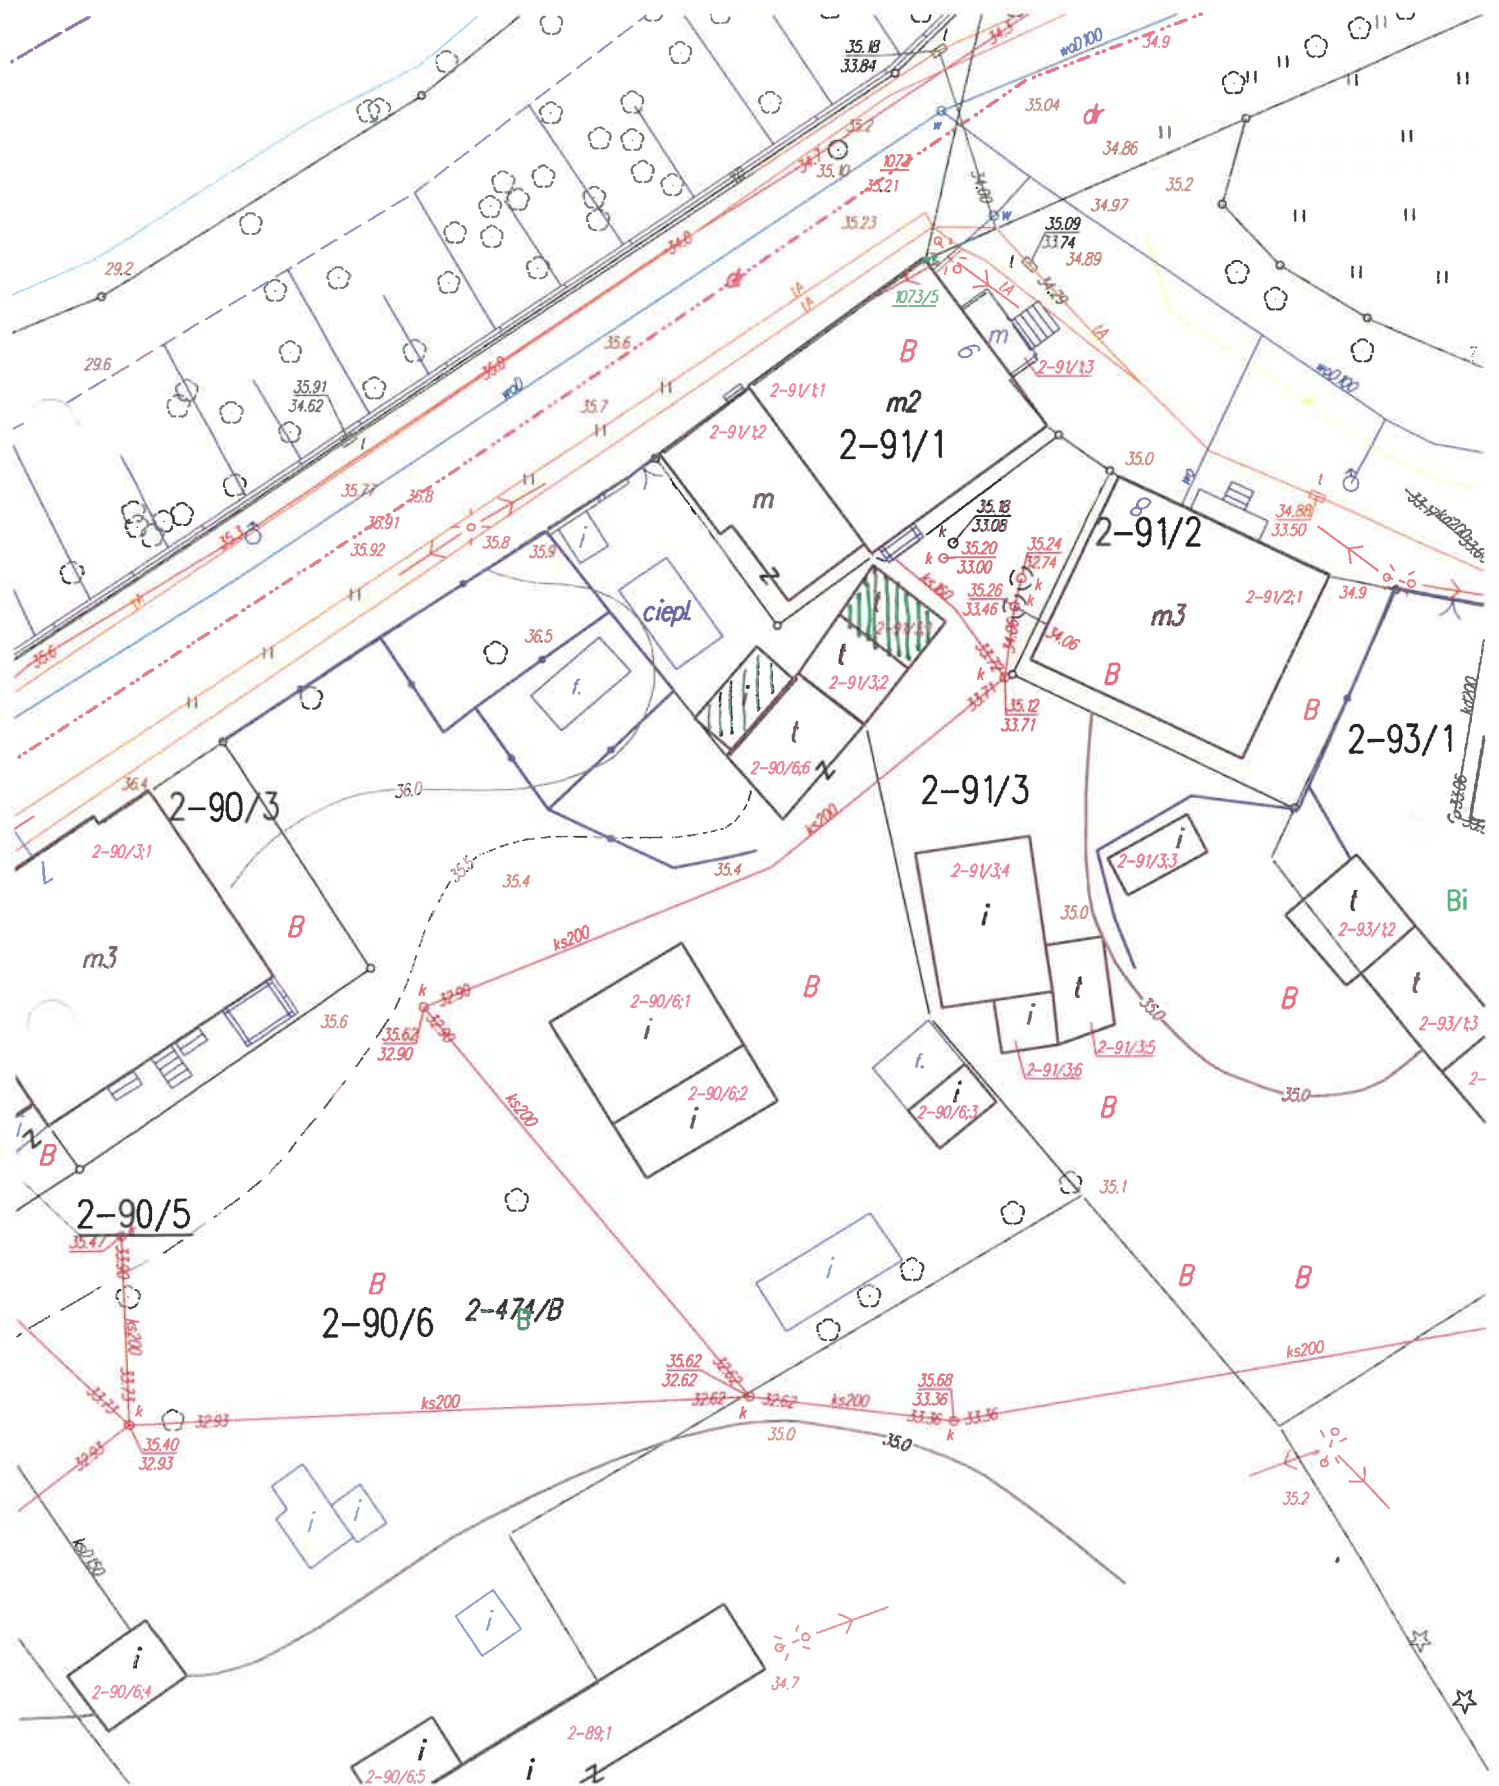

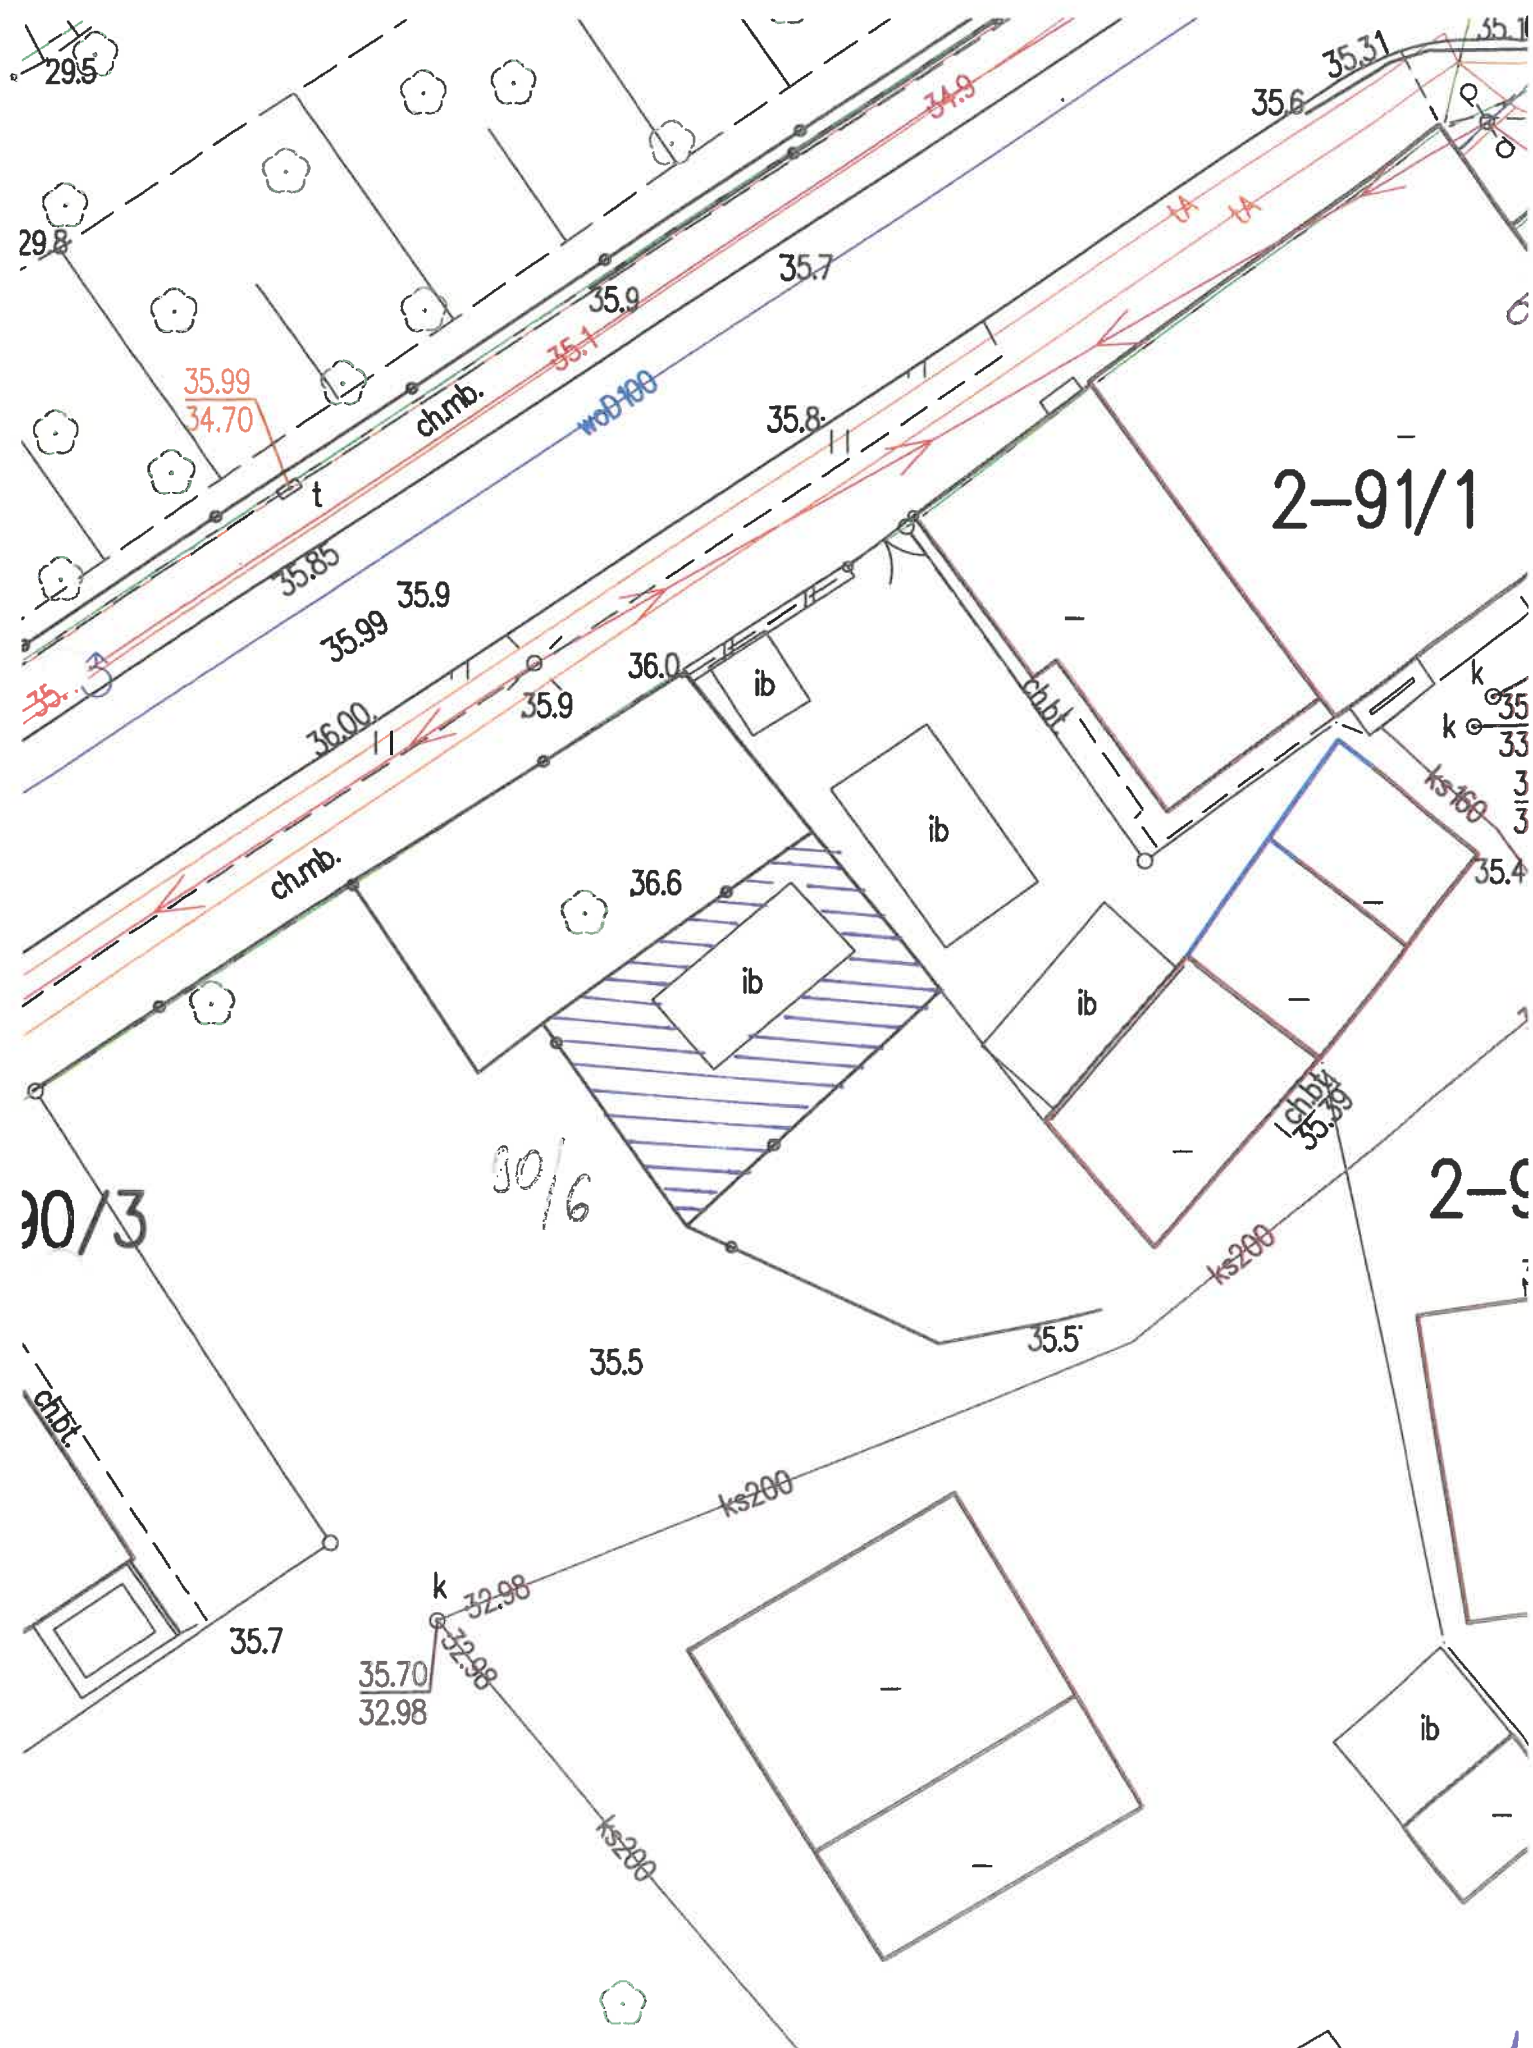

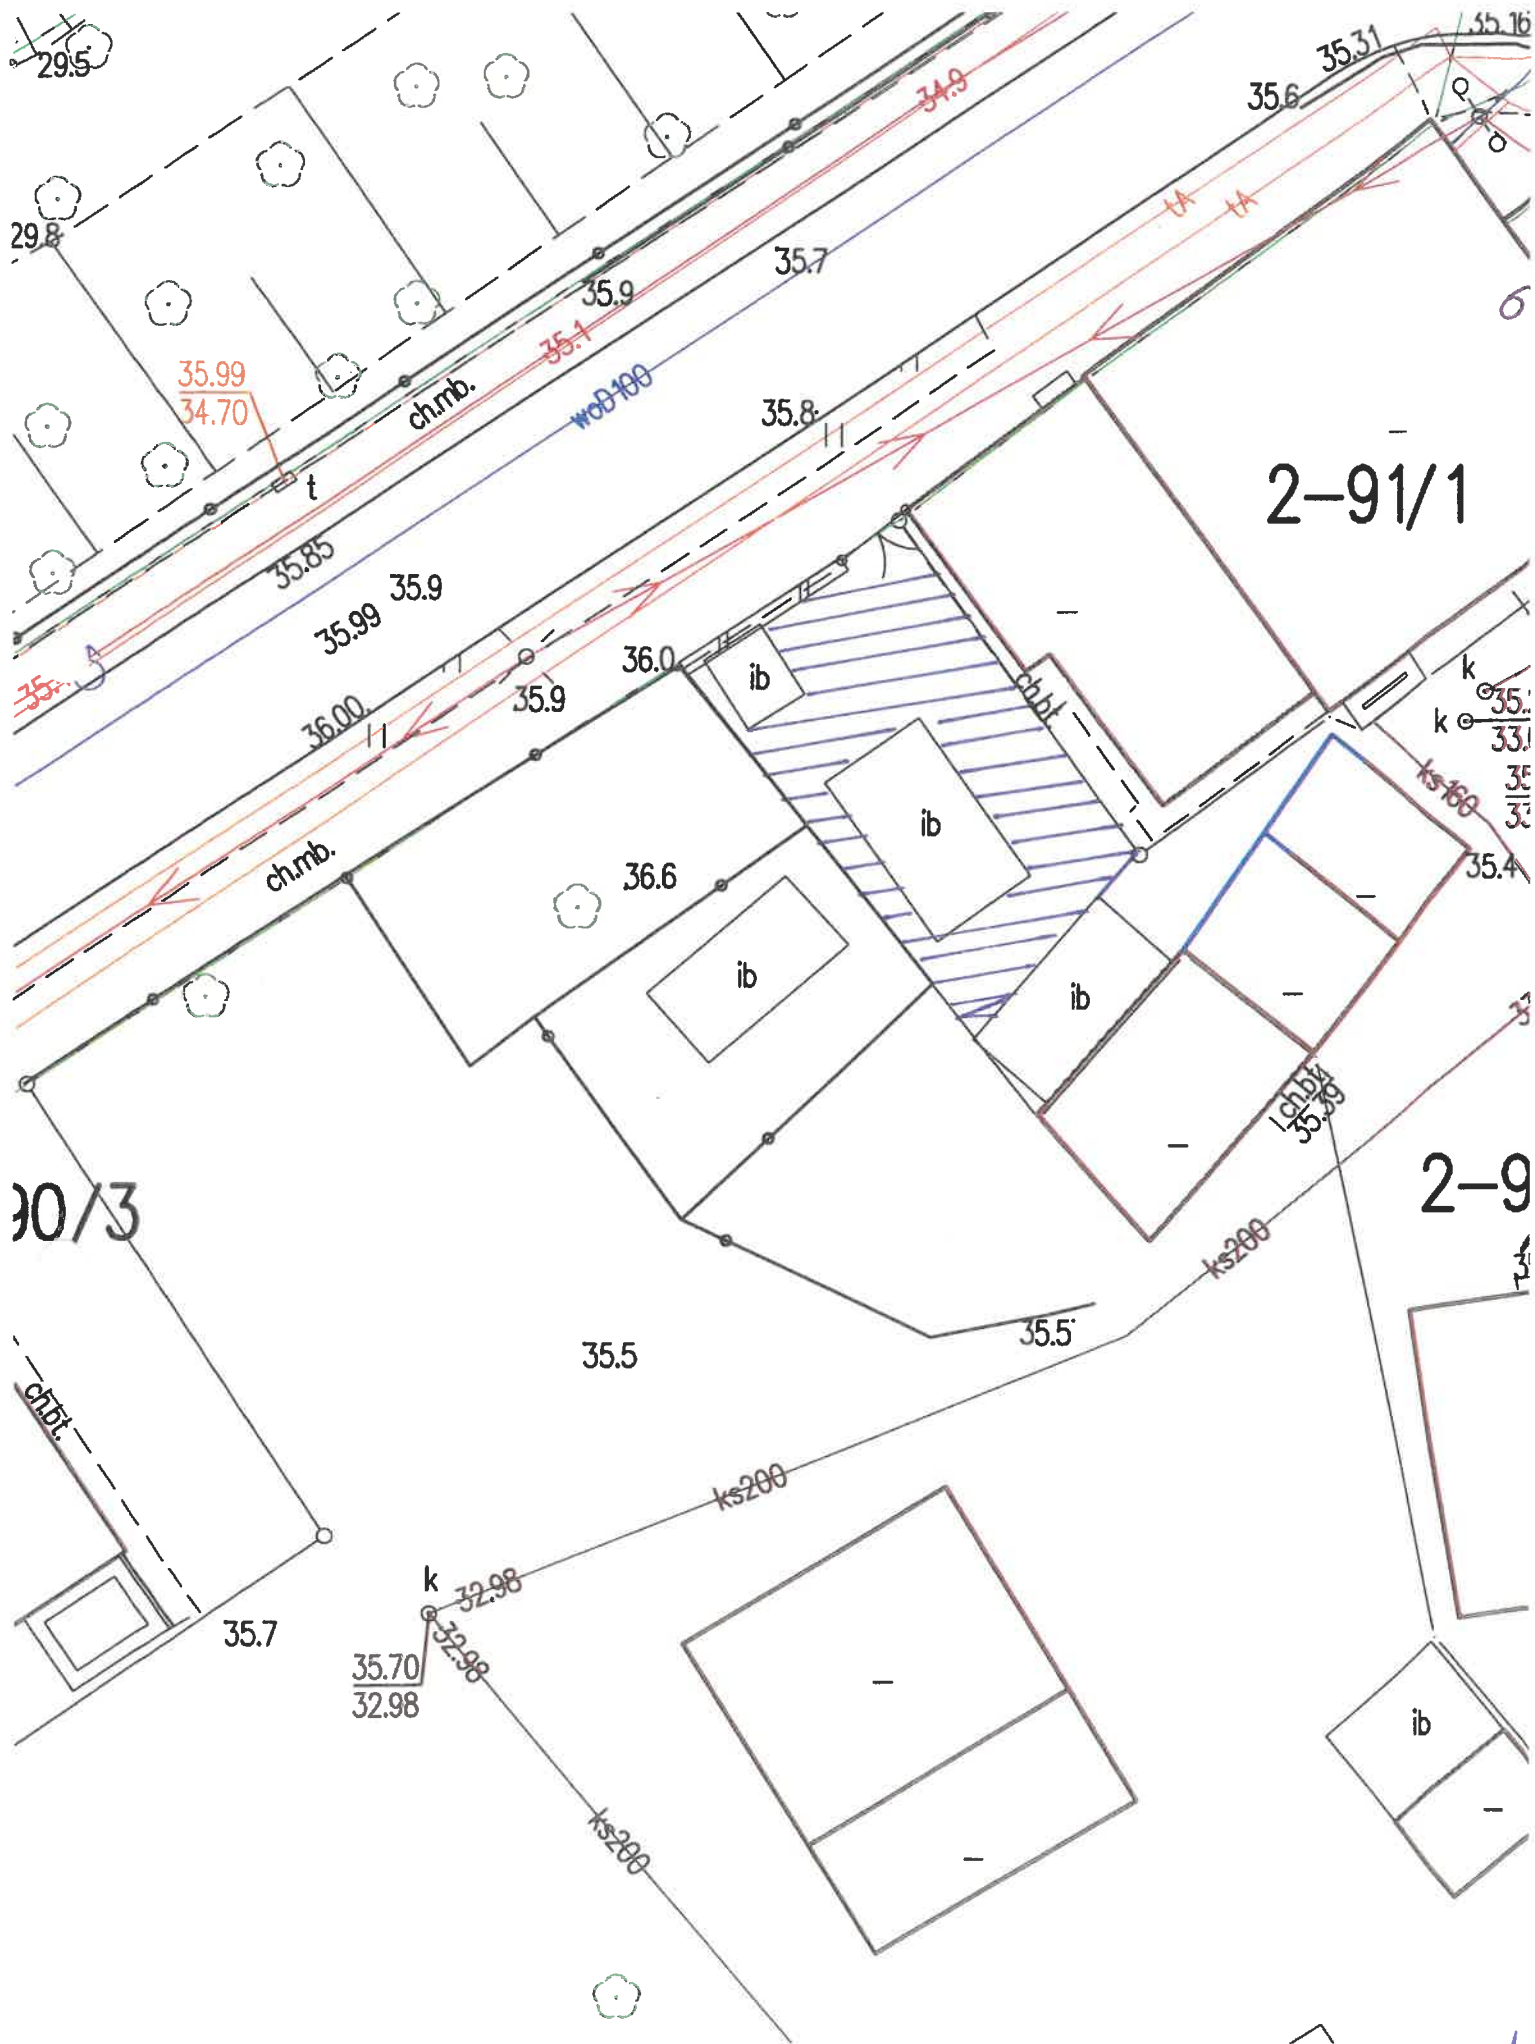

2-91/1

30/3

2-9

