Załącznik

NA DZIAŁCE nr 79 W PONIKACH gm. SĘPOPOL

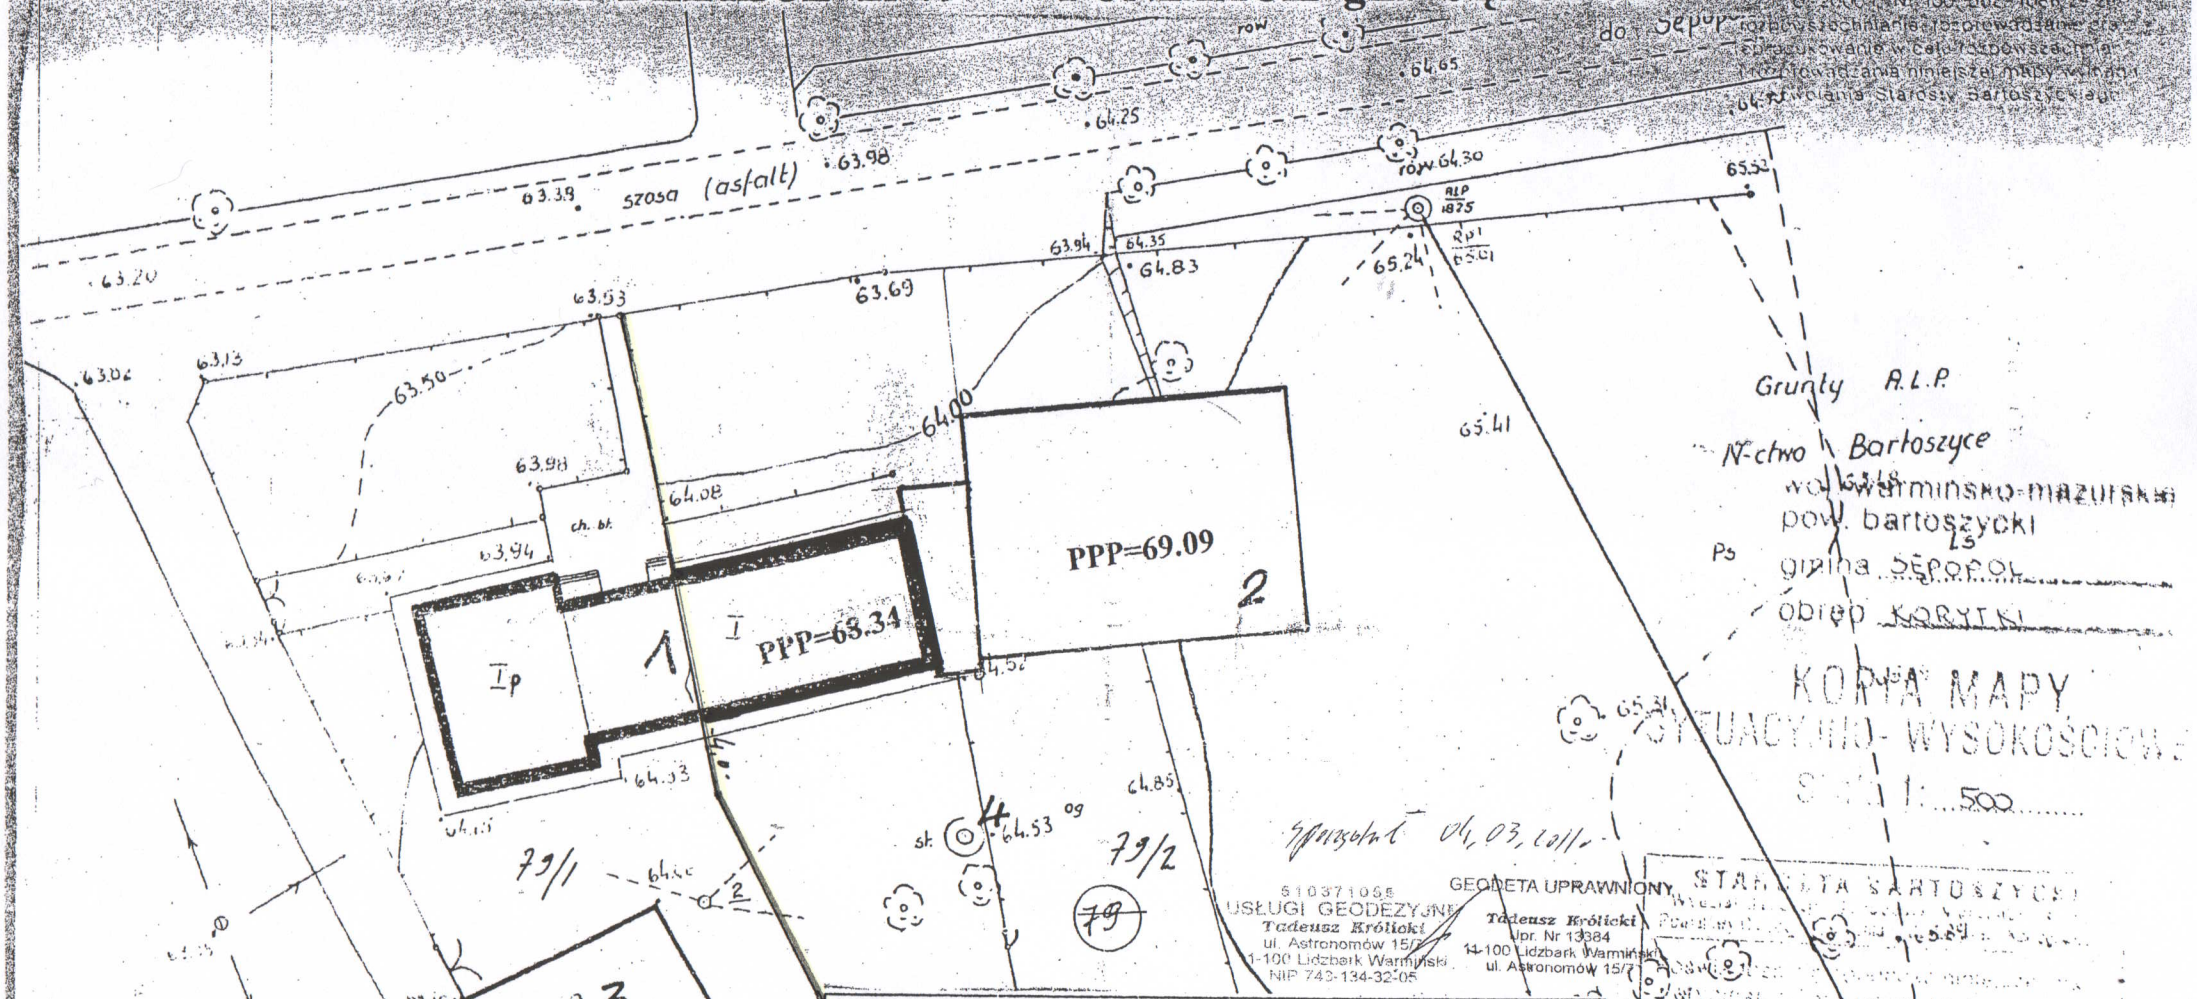

LEGENDA

1. Istniejąca część szkoły do przebudowy
2. Istniejąca część szkoły nowa
3. Istniejący budynek gospodarczy
4. Istniejąca studnia

- Granice opracowania

PROJEKT BYDOWLANY	
Lokalizacja: Poniki 2 dz. 79 **Inwestor :Szkoła Podstawowa Poniki 2**	Data listopad / 2008
Temat: Koncepcja przebudowy części starej **Rysunek: Usytuowanie budynku na działce**	Skala 1:50
Projektant: inż. Kazimierz Łysakowski 11-200 Bartoszyce, ul. PCK 8, tel. 089 7622918 imię nazwisko uprawnienia Uprawnienia nr 198/73/OL §29 i §6 ust. 1 pkt 2 Upr. bud. nr 9/76/OL §6 ust. 3 i §13 ust 1 pkt 2	Nr rys. 1