


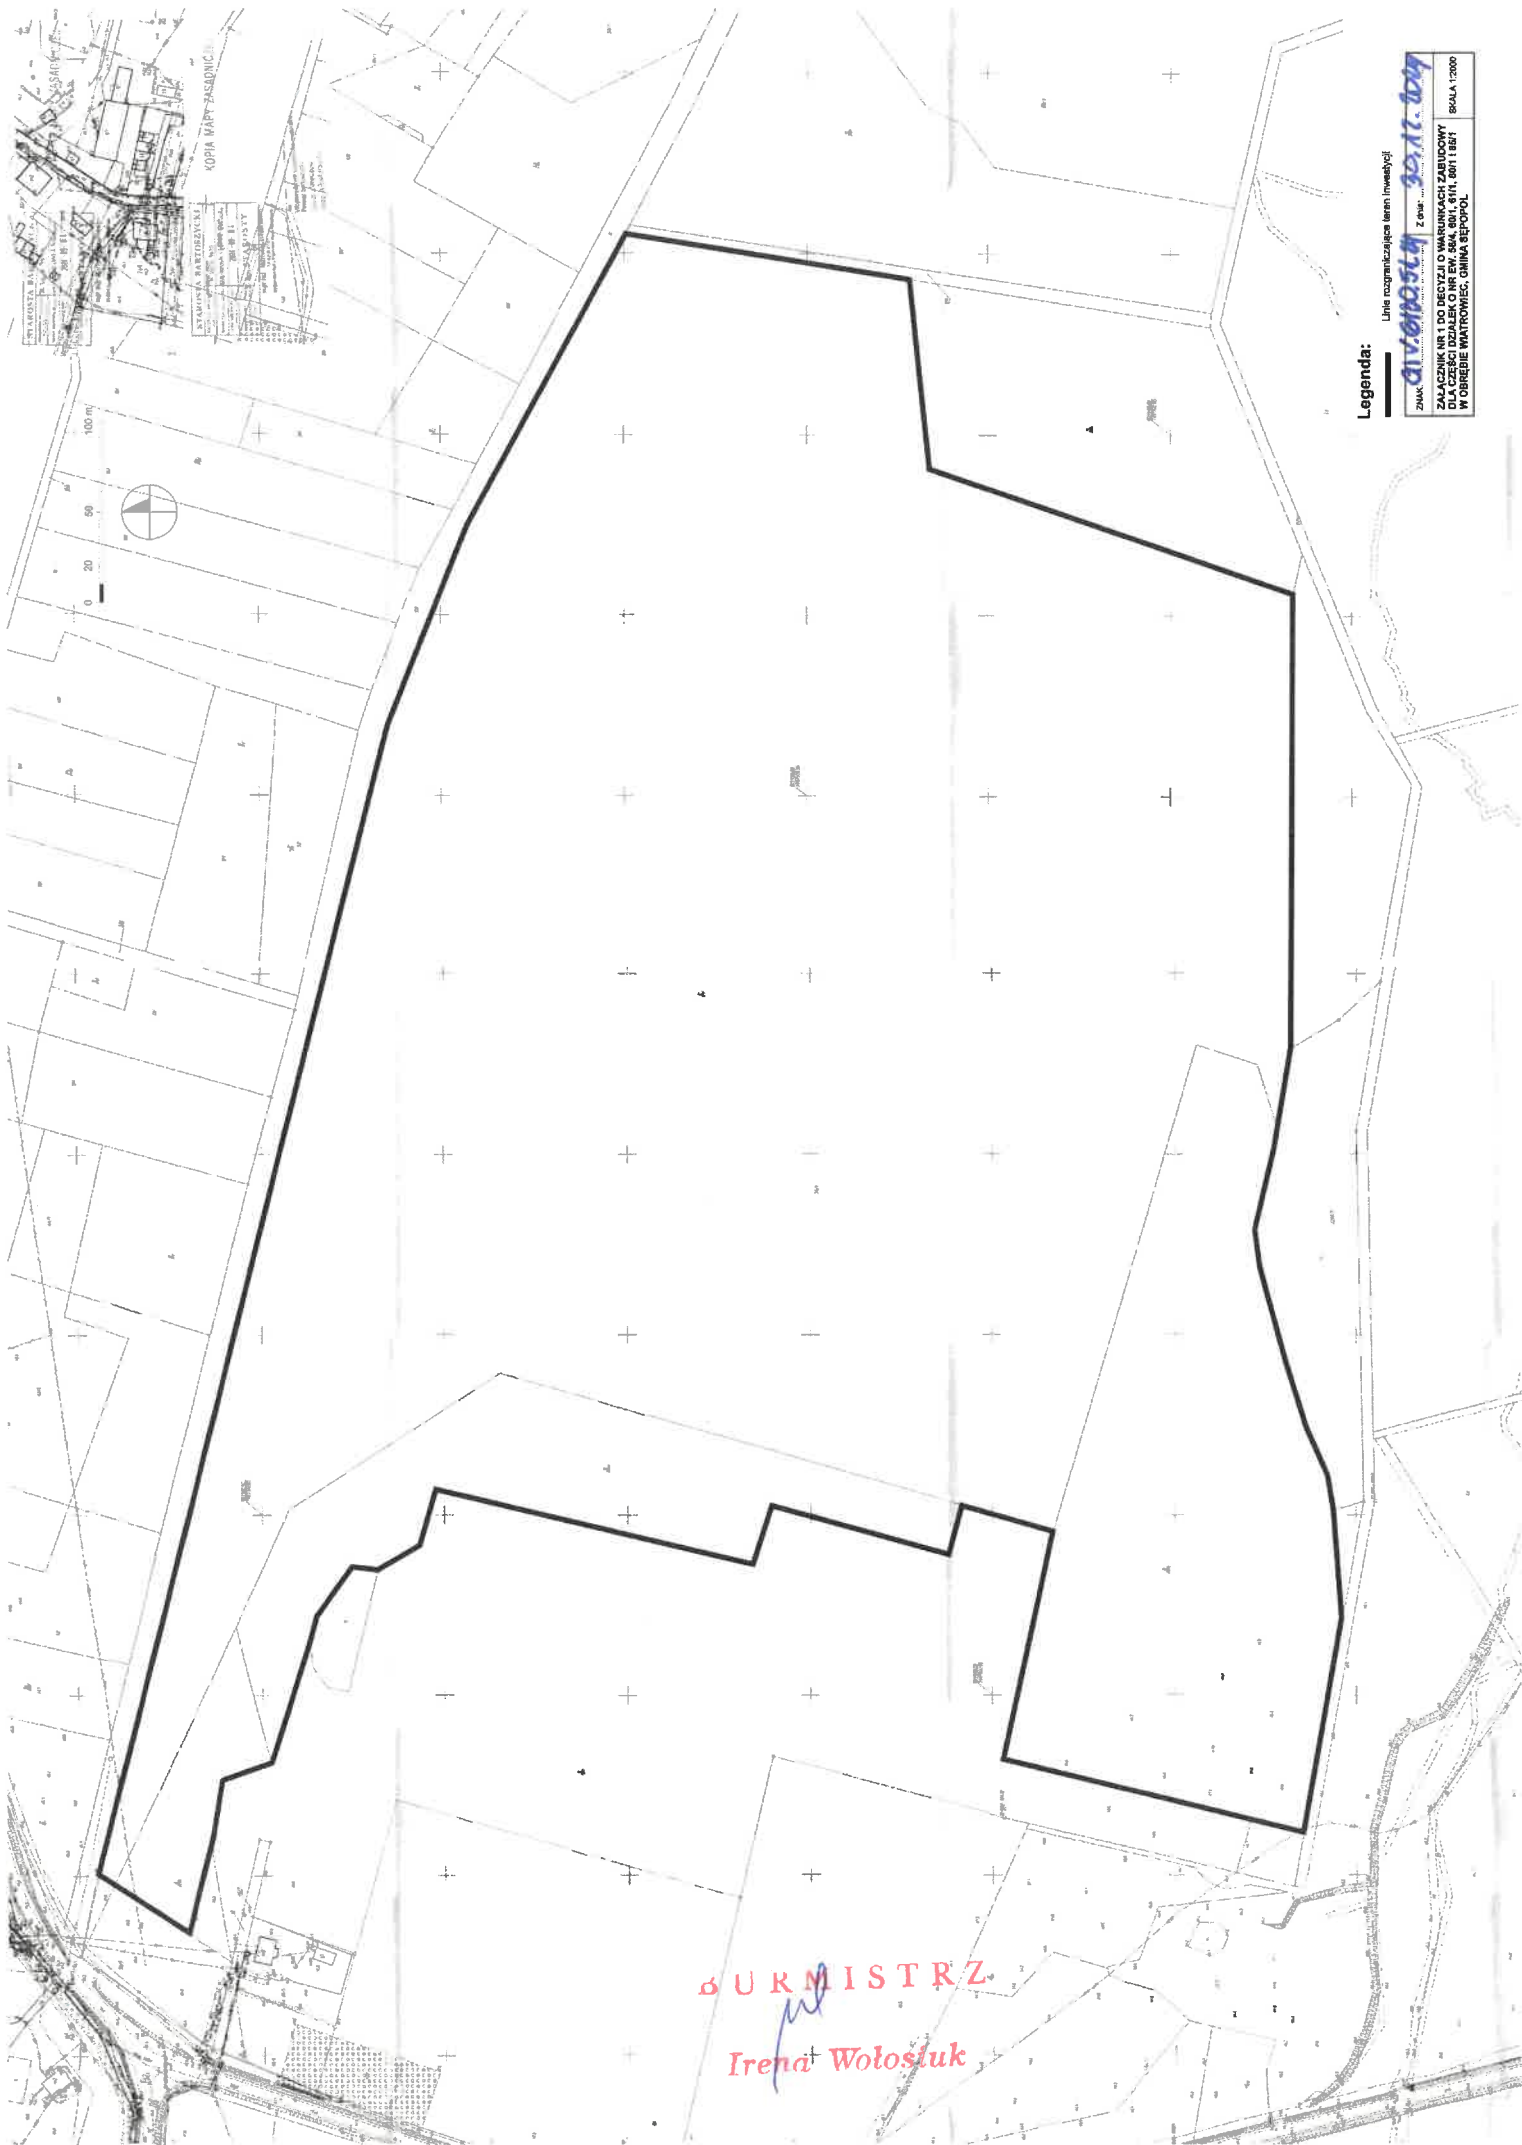

Legenda:

Linie rozgraniczające teren inwestycji

Znak: **ciężkość** 30.11.2019
Zaw.:
ZAPISZNIK NR 1 DO DECYZJI O WARTUNKACH ZABUDOWY
DLA CZĘŚCI DZIAŁEK O NR EW. 564, 501, 511, 501 I 521
W OBRĘBIE WIATROWIEC, GMINA BĘPOPOL
SKALA 1:200

BURMISTRZ

Irena Wołosz
Irena Wołosz

