


STANISŁAW BARTOŁO
11.02.2015

STANISŁAW BARTOŁO
11.02.2015

0 20 50 100 m

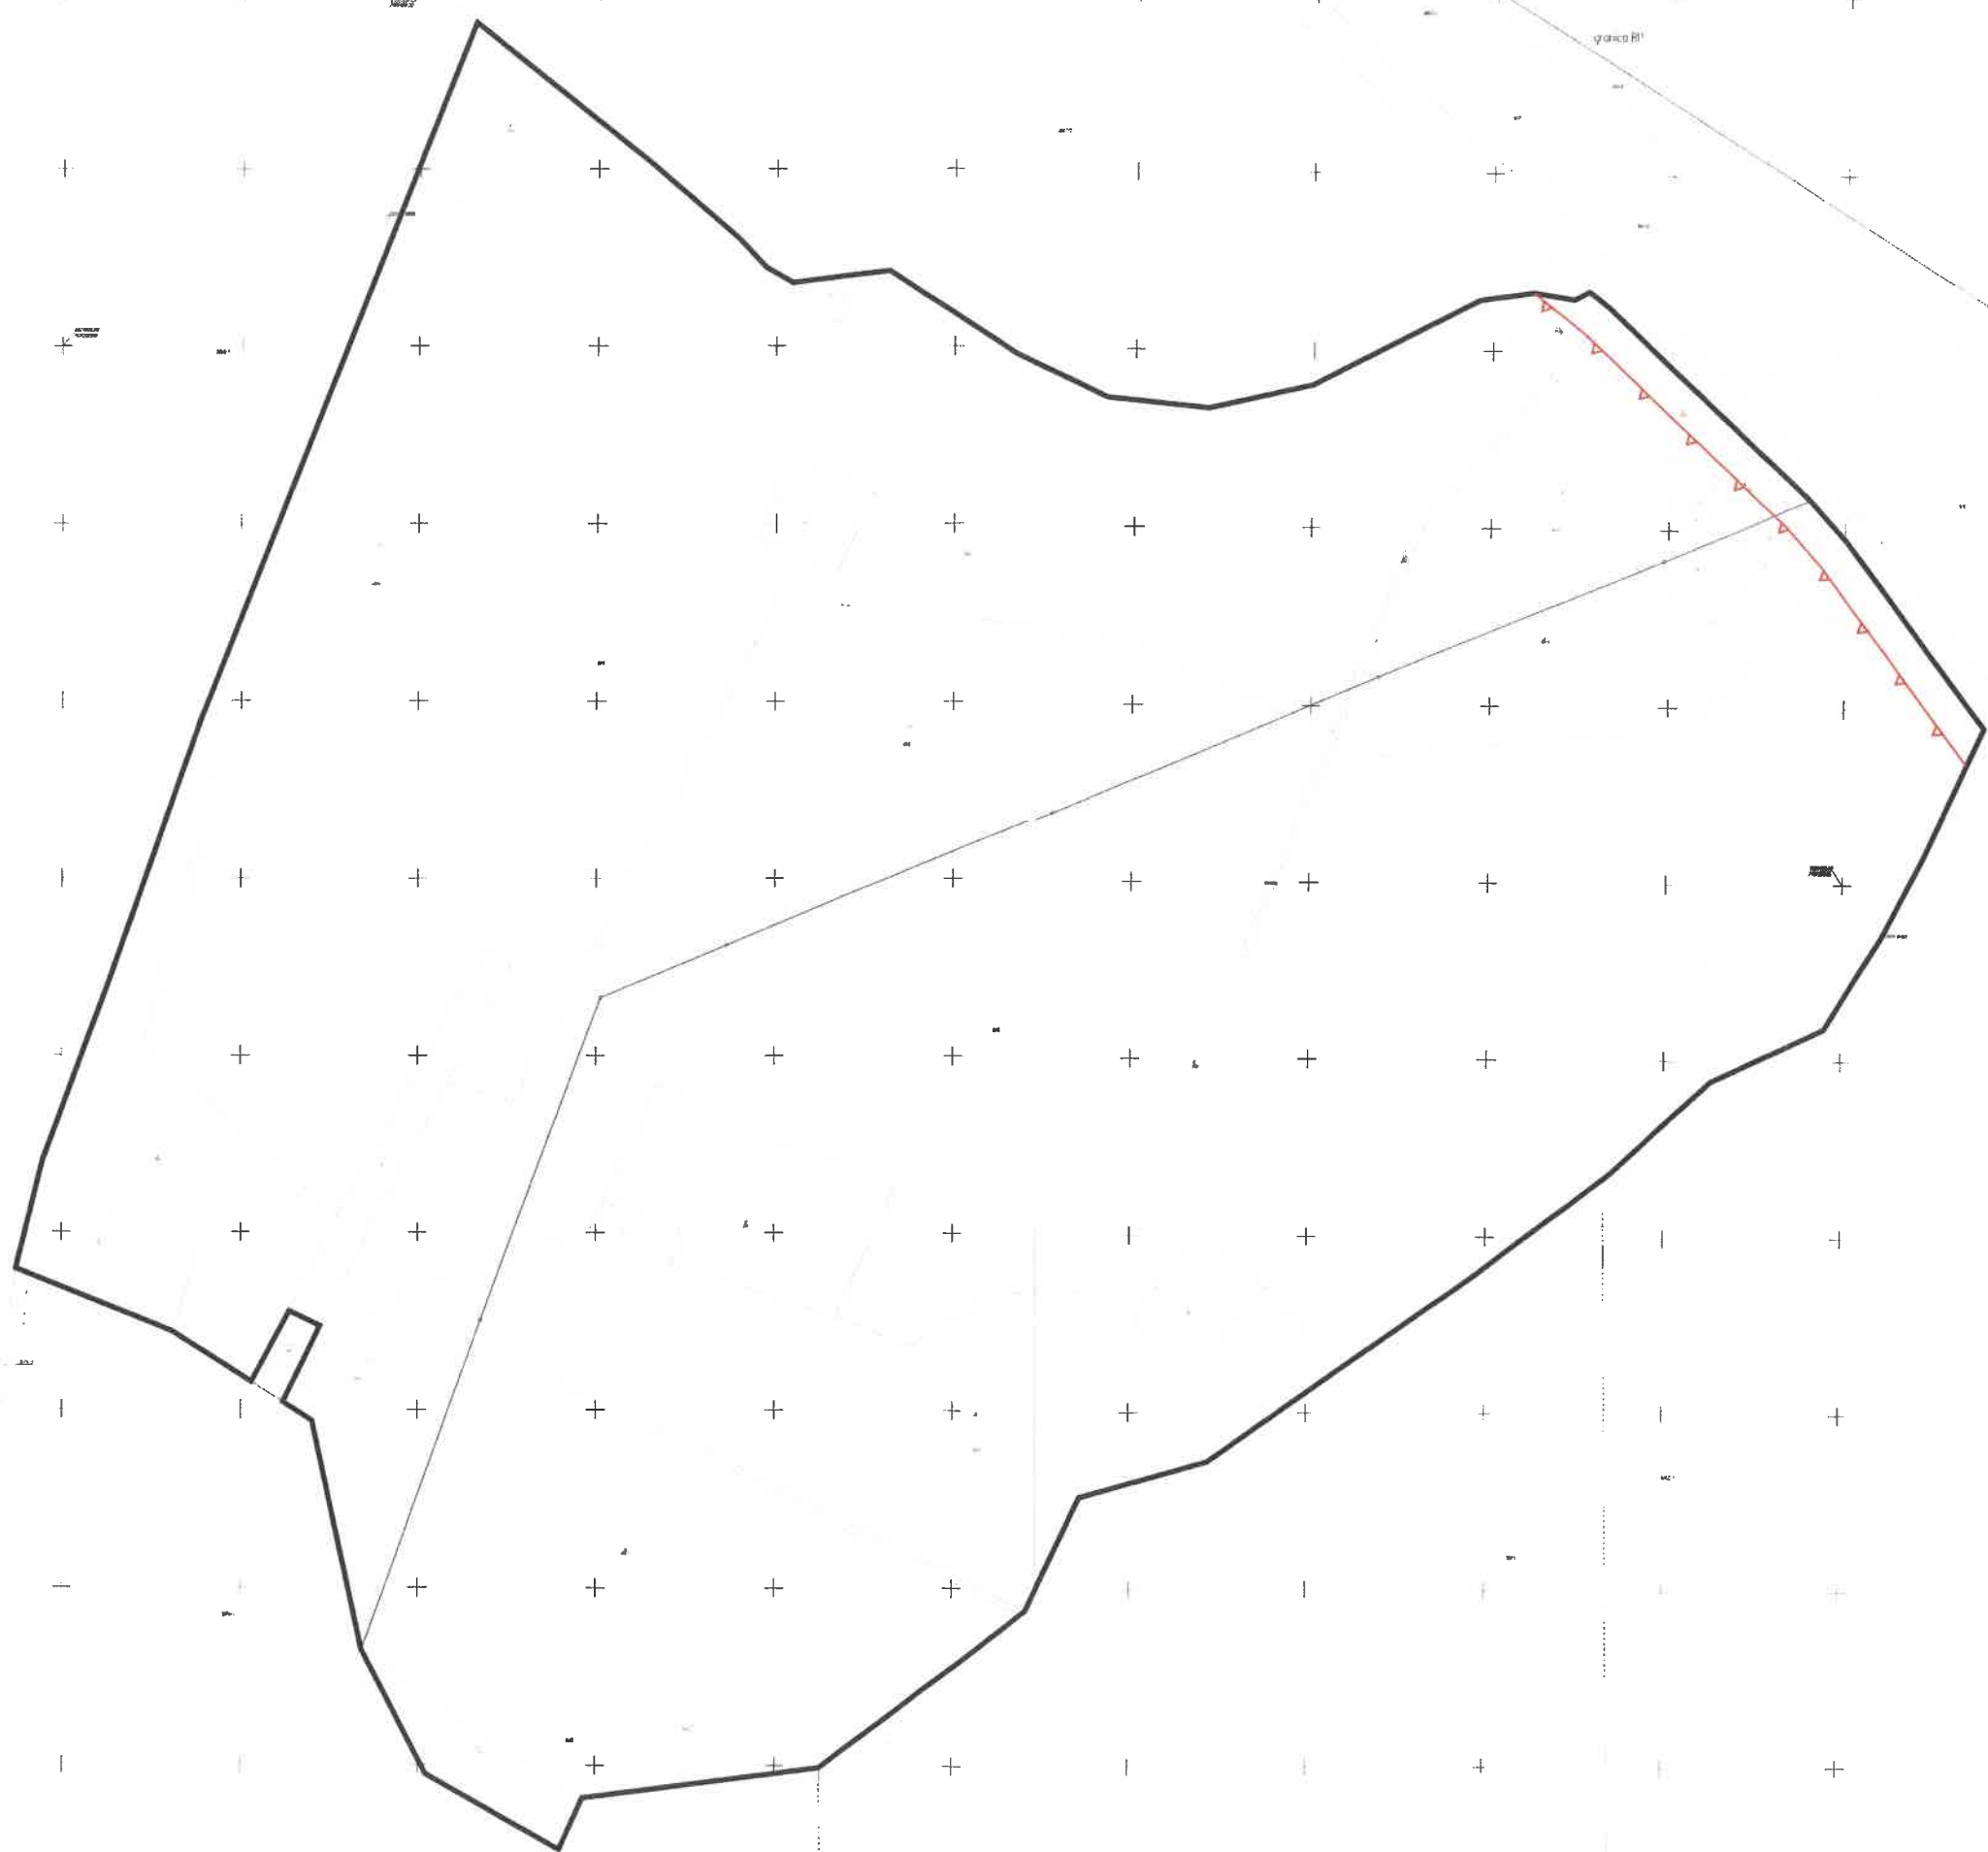

Legenda:
Linie rozgraniczające teren inwestycji
Nieprzekraczalna linia zabudowy



ZNAK: 01.V. 010.93.9 Z dnia: 11.02.2015

Załącznik nr 1 do decyzji o warunkach zabudowy
dla części działki o nr ew. 84 oraz działki
o nr ew. 8/5 w obszarze OSTRE BARDO, GMINA SĘPOŁÓW

SKALA 1:2000

STANOWISKO
OSTR. Bardo

STANOWISKO
OSTR. Bardo

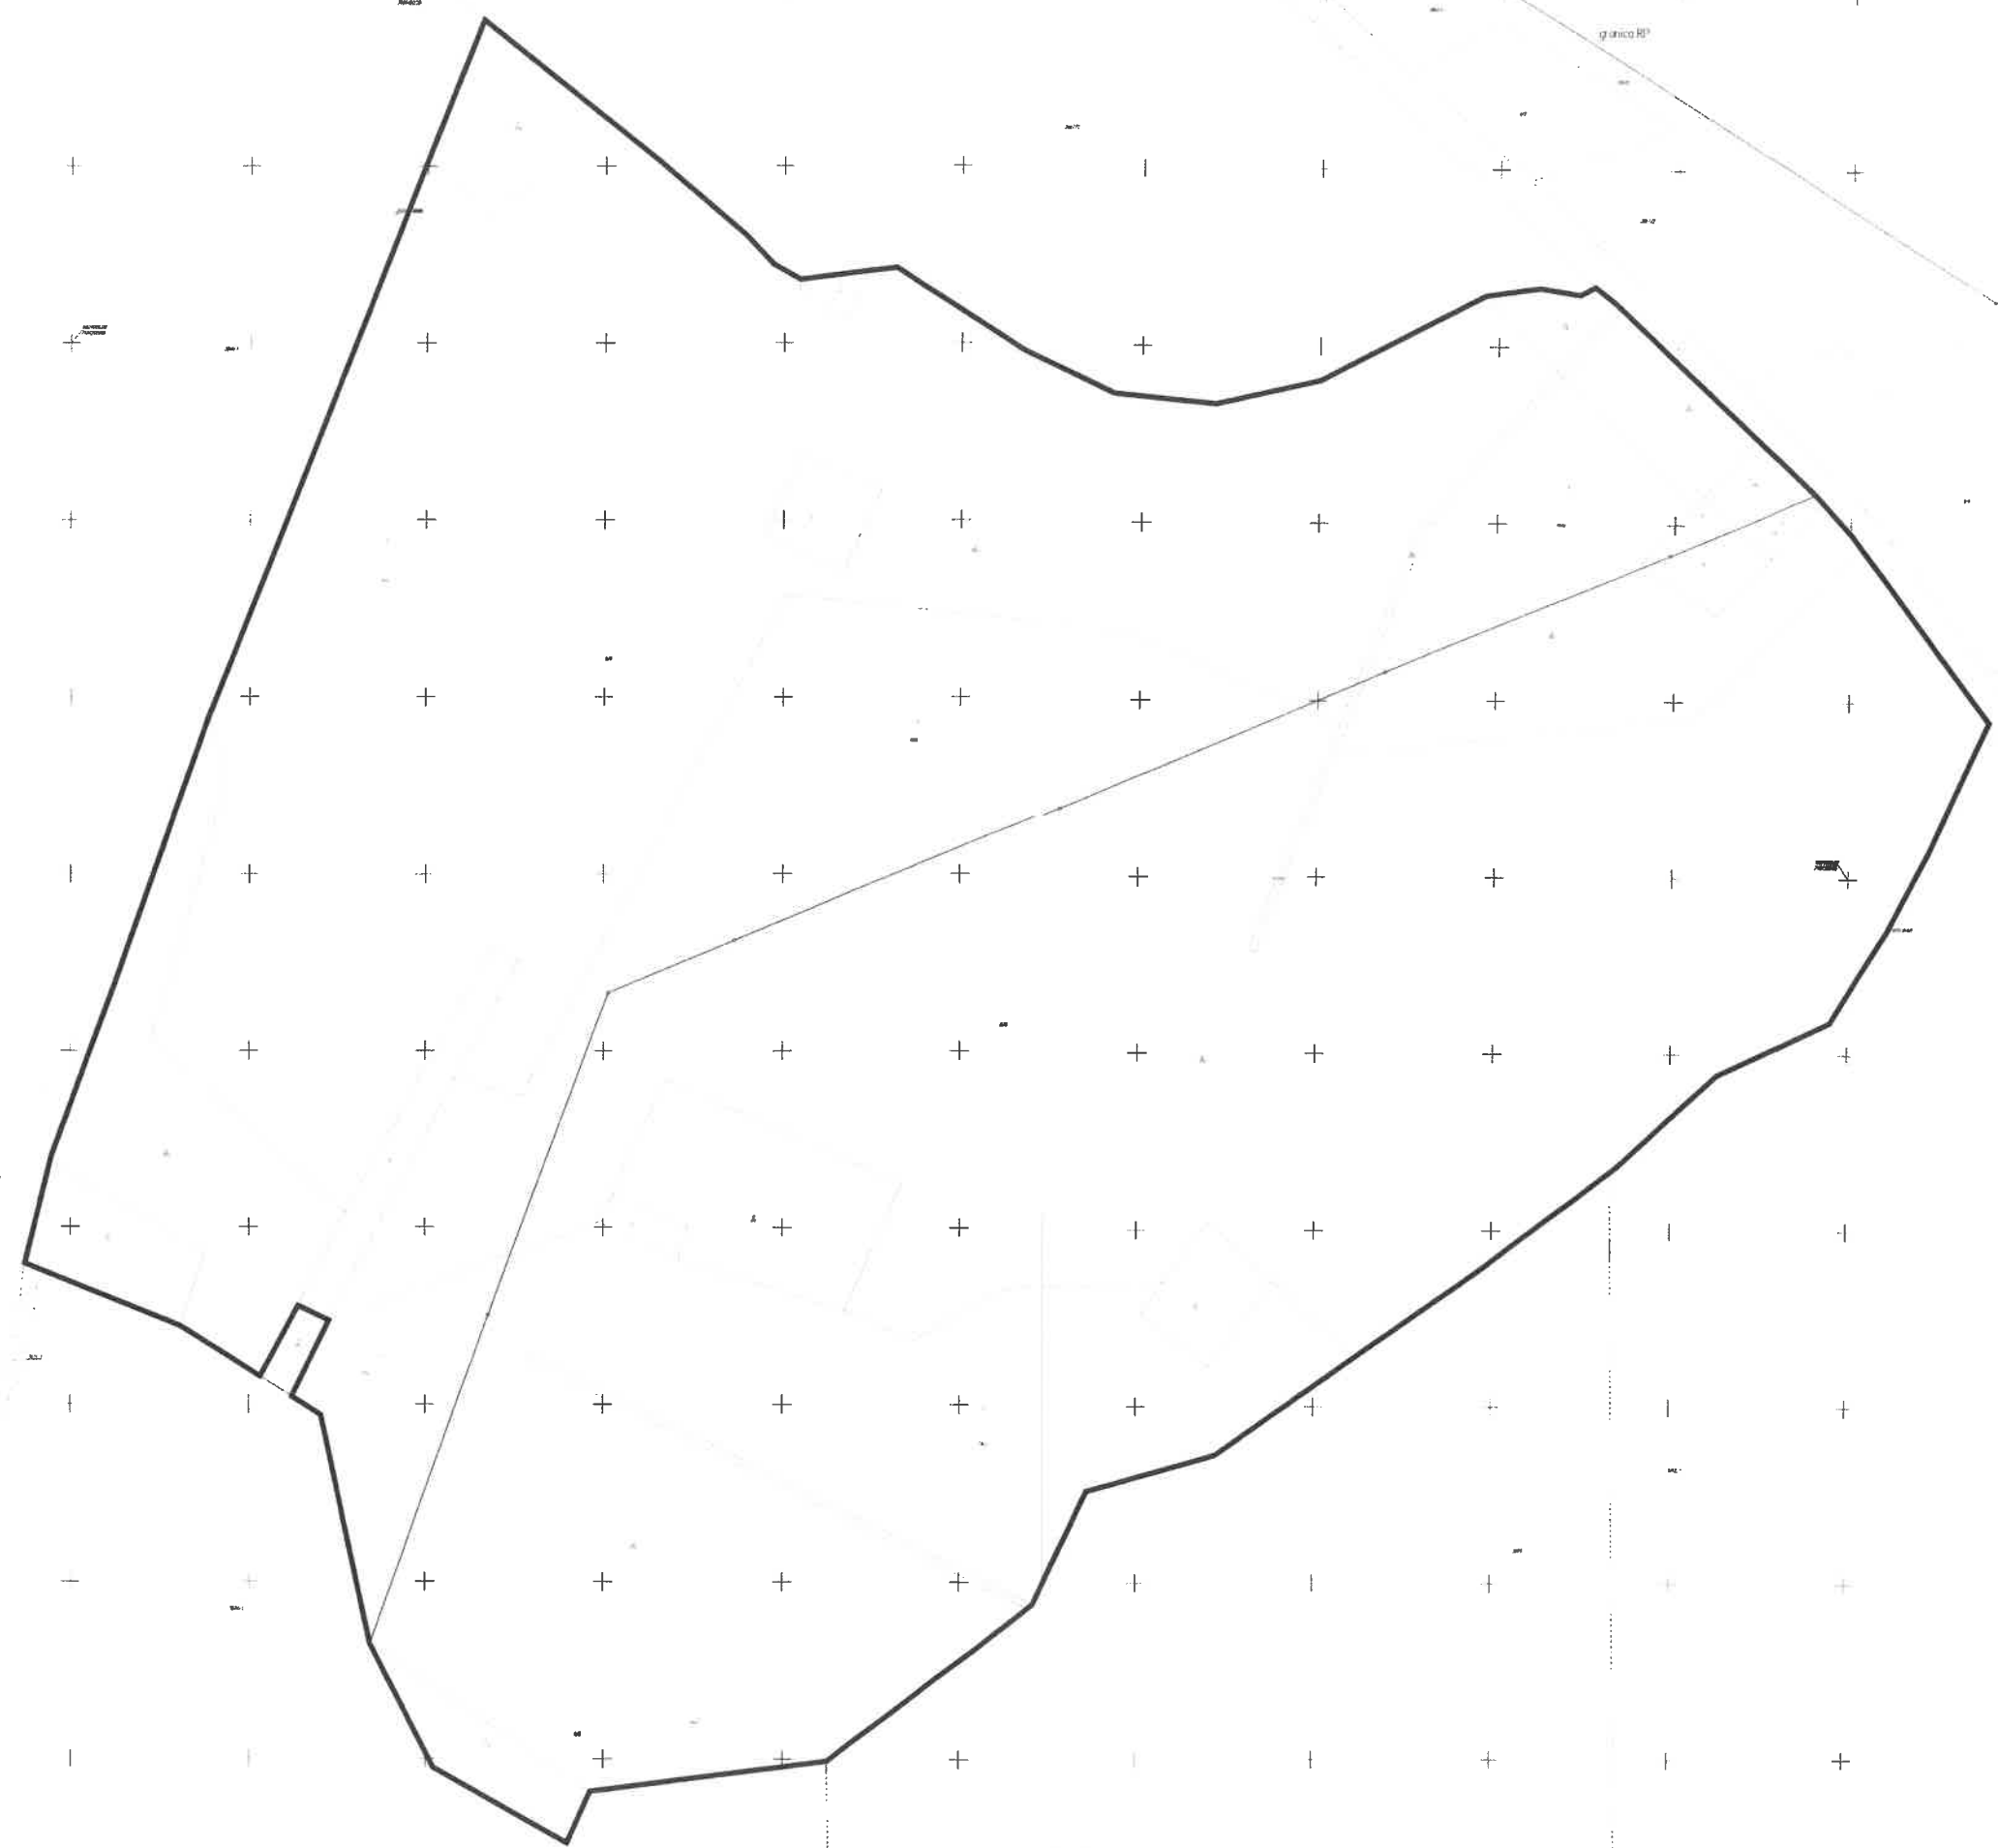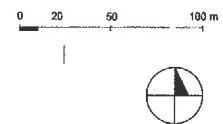

Legenda:
Linie rozgraniczające teren inwestycji

Znak: 01.0.67.50.95.5	Z dnia: 17.02.2015r.
ZAŁĄCZNIK NR 1 DO ANALIZY URBANISTYCZNEJ DLA CZĘŚCI DZIAŁKI O NR EW. 5/4 ORAZ DZIAŁKI O NR EW. 5/5 W OBRĘBIE OSTRE BARDO, GMINA SĘPOŁÓW	
SKALA 1:2000	

Handwritten signature or mark.