

**UCHWAŁA NR XXVII/204/2026
RADY MIEJSKIEJ W KORSZACH**

z dnia 17 lutego 2026 r.

w sprawie zmiany uchwały Rady Miejskiej w sprawie przystąpienia do sporządzenia miejscowego planu zagospodarowania przestrzennego dla fragmentów obrębów Dłużec Mały, Dłużec Wielki, Łankiejmy oraz Sarkajmy

Na podstawie art. 18 ust. 2 pkt 5 ustawy z dnia 8 marca 1990 r. o samorządzie gminnym (Dz. U. z 2025 r., poz. 1153 ze zm.) oraz na podstawie art. 14 ust. 1 i 2 ustawy z dnia 27 marca 2003 r. o planowaniu i zagospodarowaniu przestrzennym (Dz. U. z 2024 r., poz. 1130 ze zm.) oraz art. 3 i art. 7 ust. 1 pkt 2 i ust. 2 ustawy z dnia 20 maja 2016 r. o inwestycjach w zakresie elektrowni wiatrowych (Dz. U. z 2024 r., poz. 317 ze zm.) uchwala się, co następuje:


§ 1. W uchwale Nr XXV/192/2025 Rady Miejskiej w Korszach z dnia 30.12.2025 r. w sprawie przystąpienia do sporządzenia miejscowego planu zagospodarowania przestrzennego dla fragmentów obrębów Dłużec Mały, Dłużec Wielki, Łankiejmy oraz Sarkajmy § 2 otrzymuje brzmienie: "§ 2. Granice obszaru objętego projektem planu, o którym mowa w § 1 uchwały określono na mapie stanowiącej załącznik do niniejszej uchwały."

§ 3. Wykonanie uchwały powierza się Burmistrzowi Korsz.

§ 4. Uchwała wchodzi w życie z dniem podjęcia.

Przewodnicząca Rady
Miejskiej

Grażyna Maria Wojtanis

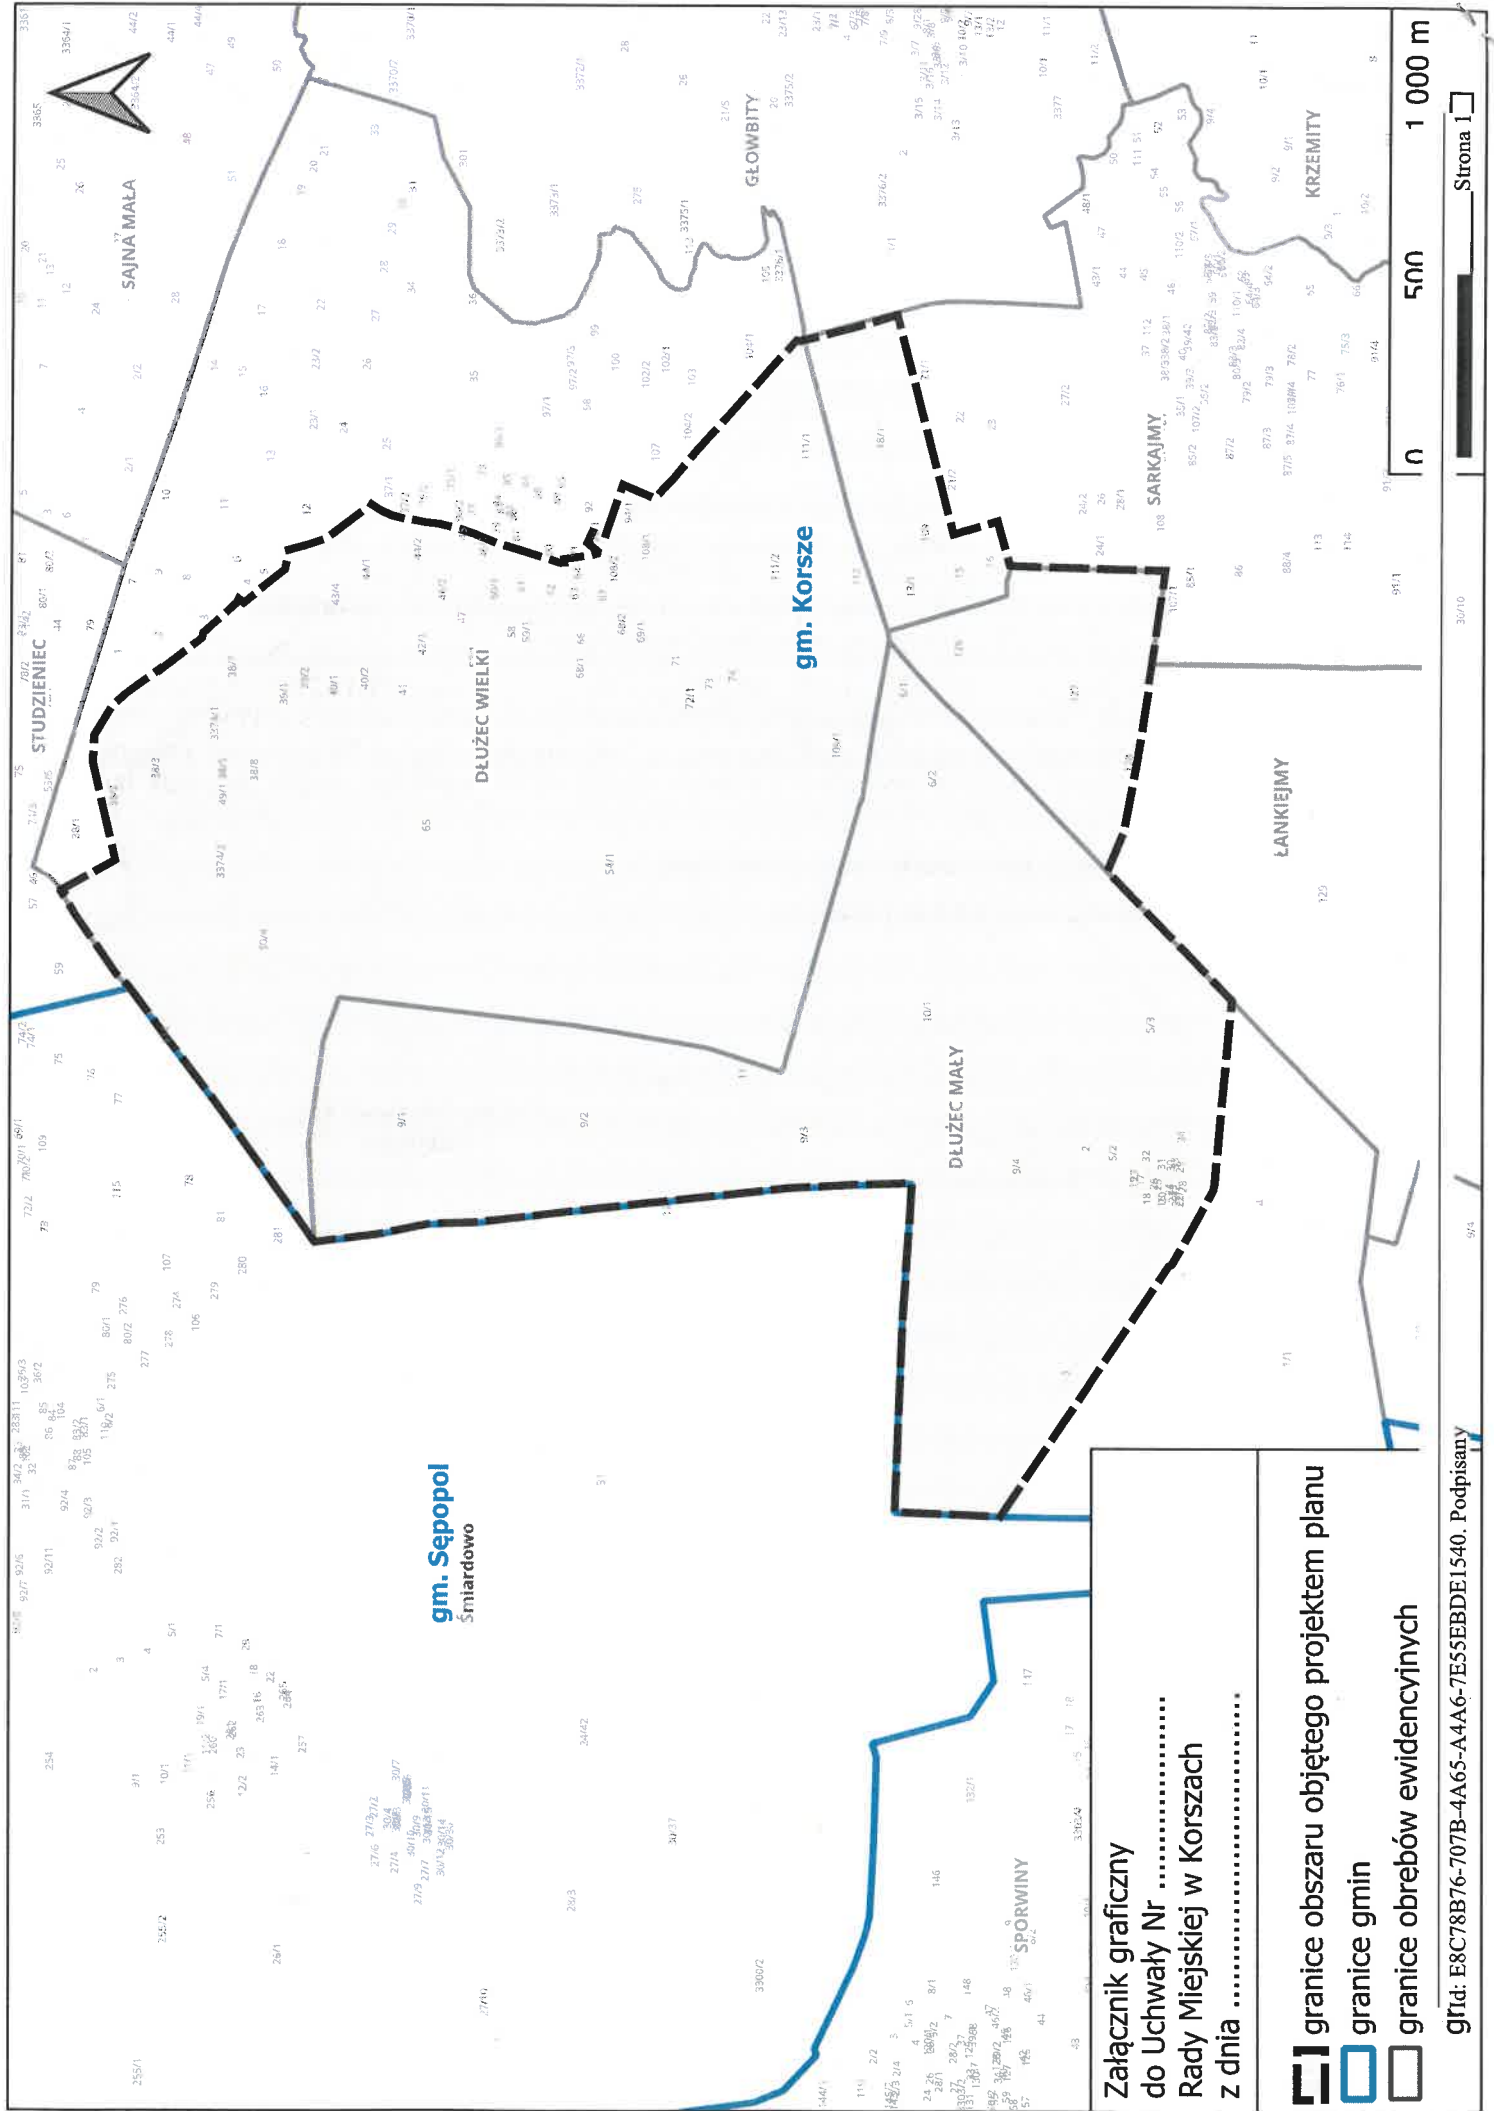

Załącznik graficzny
do Uchwały Nr
Rady Miejskiej w Korszach
z dnia

-  granice obszaru objętego projektem planu
-  granice gmin
-  granice obrebrów ewidencyjnych