


RZUT POMIESZCZENIA KOTŁOWNI

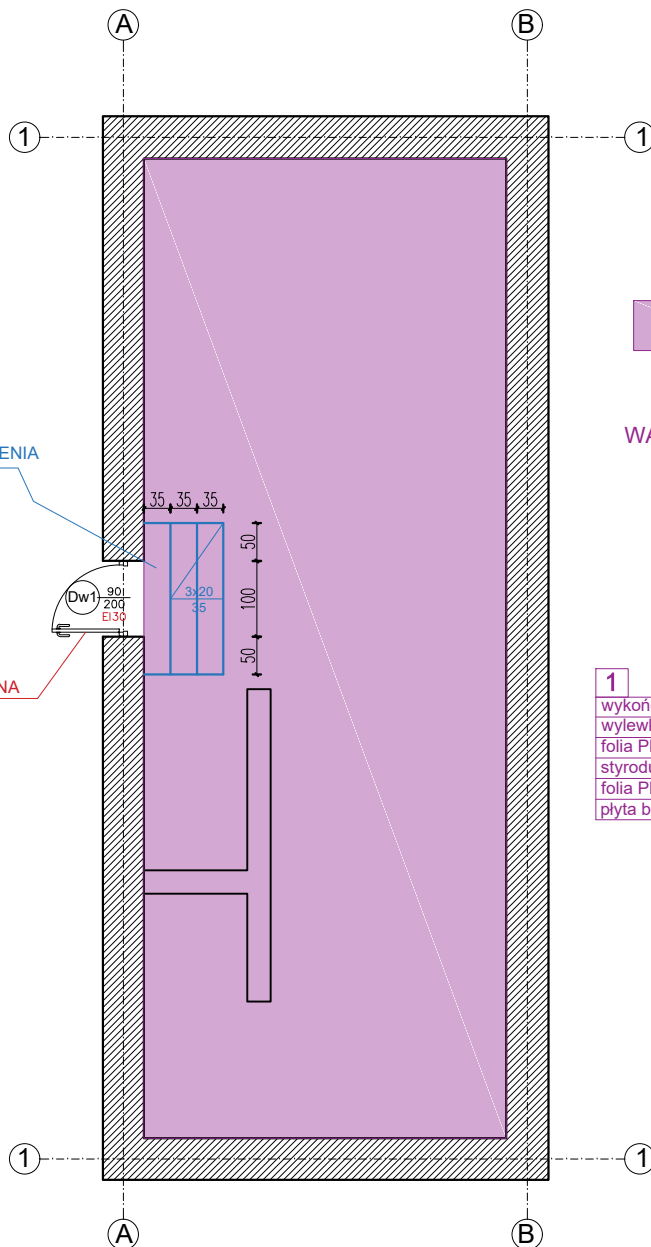

ZAKRES PODŁOGI DO OBNIŻENIA - ISTNIEJĄCE POMIESZCZENIE KOTŁOWNI

WARSTWY PODŁOGI NA GRUNCIE PO JEJ OBNIŻENIU



UWAGA!

1. Projekt stanowi opracowanie łączne i należy go rozpatrywać całościowo.
2. Elementy nie ujęte na rysunkach, a ujęte w opisie lub odwrotnie, należy traktować tak jakby były ujęte w obu częściach dokumentacji projektowej
3. Wszystkie podane wymiary, poziomy i specyfikacje należy zweryfikować na budowie i przed dokonaniem zamówień.
4. Do wykorzystania należy stosować materiały i wyroby dopuszczone do obrotu i stosowania w budownictwie na terenie RP i EU, posiadające odpowiednie atesty
5. Całość prac należy wykonać zgodnie z zasadami sztuki budowlanej, obowiązującymi przepisami sanitarnymi, BHP i PPOŻ, obowiązującymi polskim normami, normami branżowymi, strukcjami producentów oraz obowiązującymi warunkami wykonania i odbioru robót.
6. Wszystkie wątpliwości i rozbieżności należy konsultować z projektantem.

		JN PROJEKT Joanna Nytko ul. Rogoyskiego 2/4, 33-100 Tarnów NIP: 993-052-12-87 tel. 505 130 696	
Stadium: PROJEKT ARCH. BUDOWLANY	Temat opracowania: OBNIŻENIE PODŁOGI POMIESZCZENIA KOTŁOWNI W BUDYNKU OCHOTNICZEJ STRAŻY POŻARNEJ W SĘPOPOLU		
Branża ARCH. BUD	Tytuł rysunku: RZUT POMIESZCZENIA KOTŁOWNI		
Stanowisko	Imię i nazwisko	Uprawnienia / specjalność	Podpis
PROJEKTANT:	mgr inż. Joanna Nytko	Upr. w specjalności konstr. bud. MAP/0152/PWBK/17	
Data opracowania: KWIECIEŃ 2026	Skala: 1:100	Nr rys.: A-1	