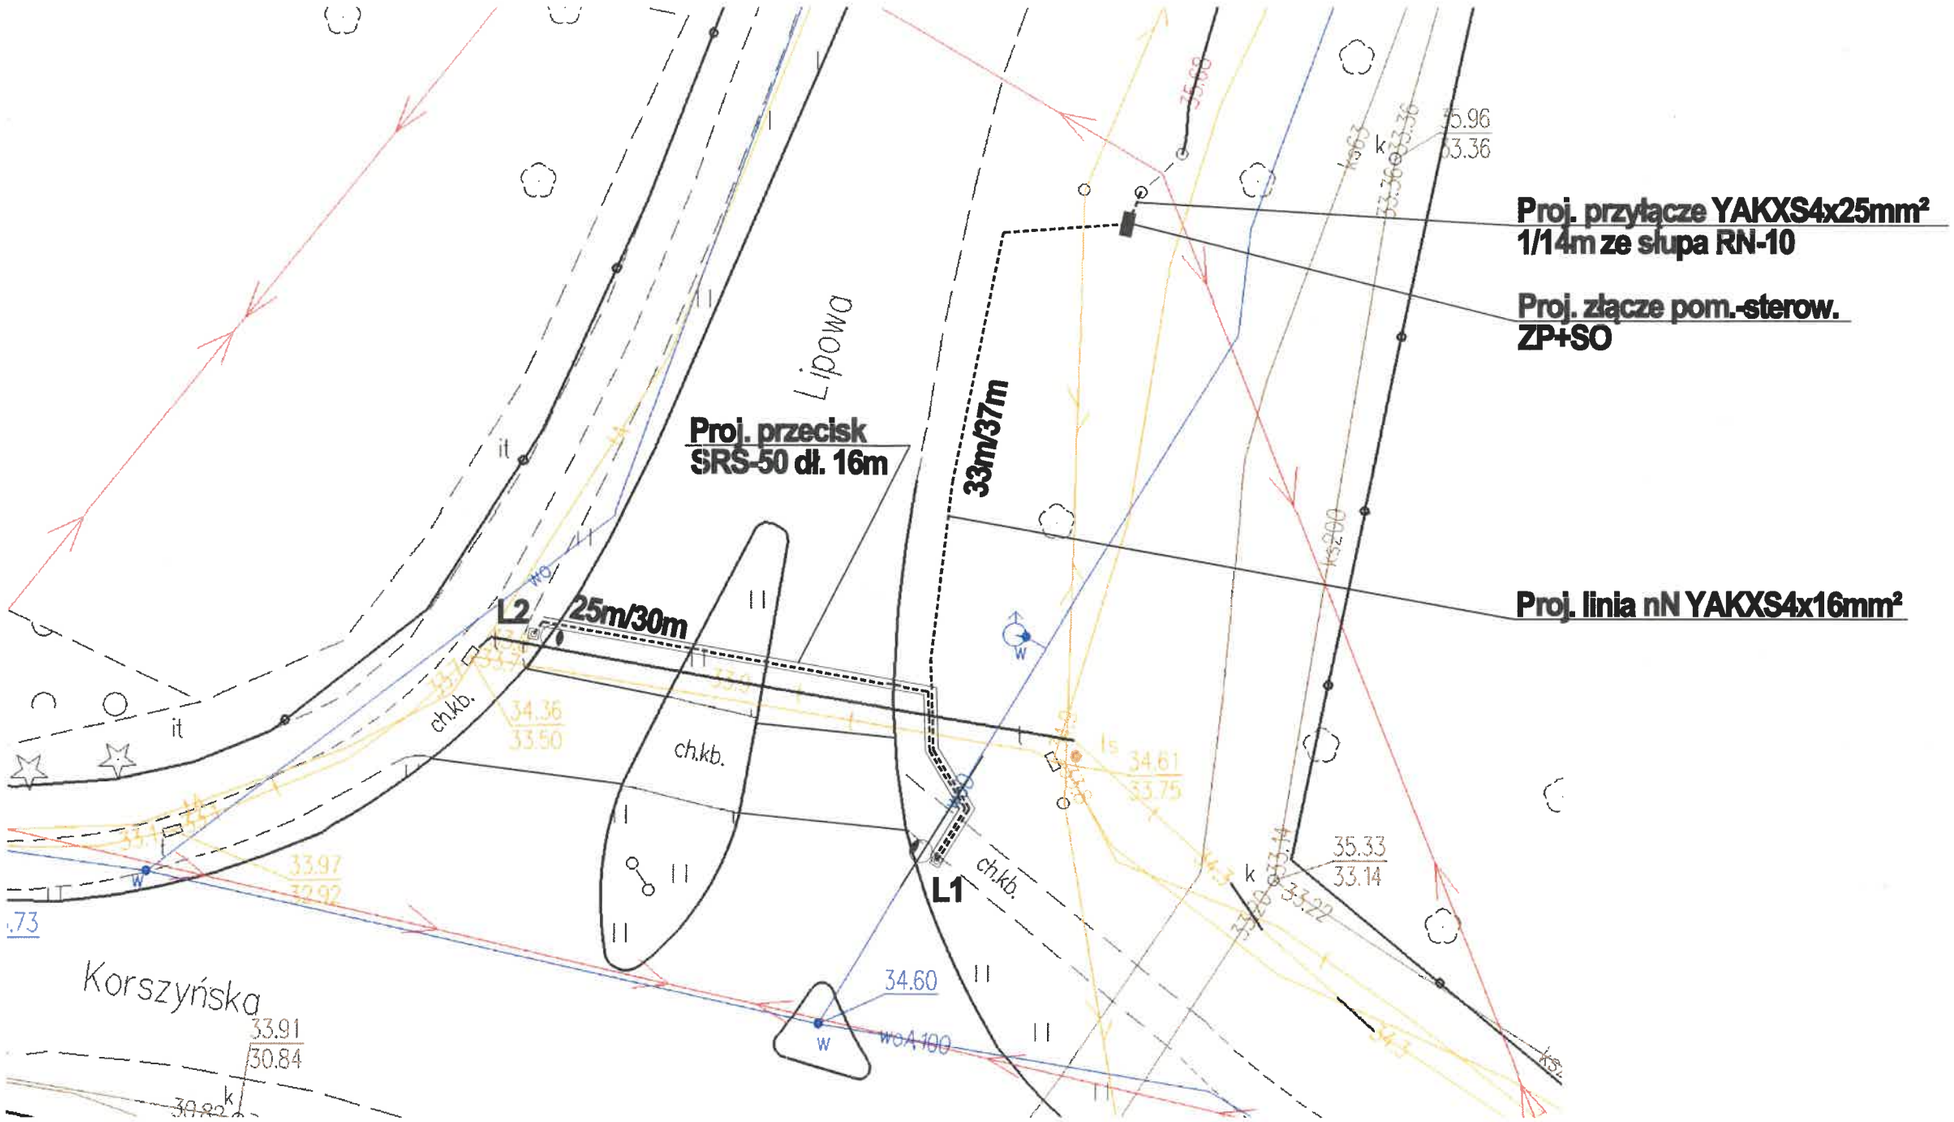

LEGENDA

Proj. instalacja elektryczna zasilania urządzeń poprawy bezpieczeństwa ruchu drogowego;
w ziemi na gł. 0,7m (w rurach osłonowych)

Proj. słupy oświetleniowe na fundamentach
L1 - H=6m z wysięgnikiem dł. 1m
L2 - H=6m bez wysięgnika
z lampami LED doświetlającymi przejścia dla pieszych
Caddle Mini Led Reg 48W 5000K P2 , ROSA

Format A3, skala 1:250