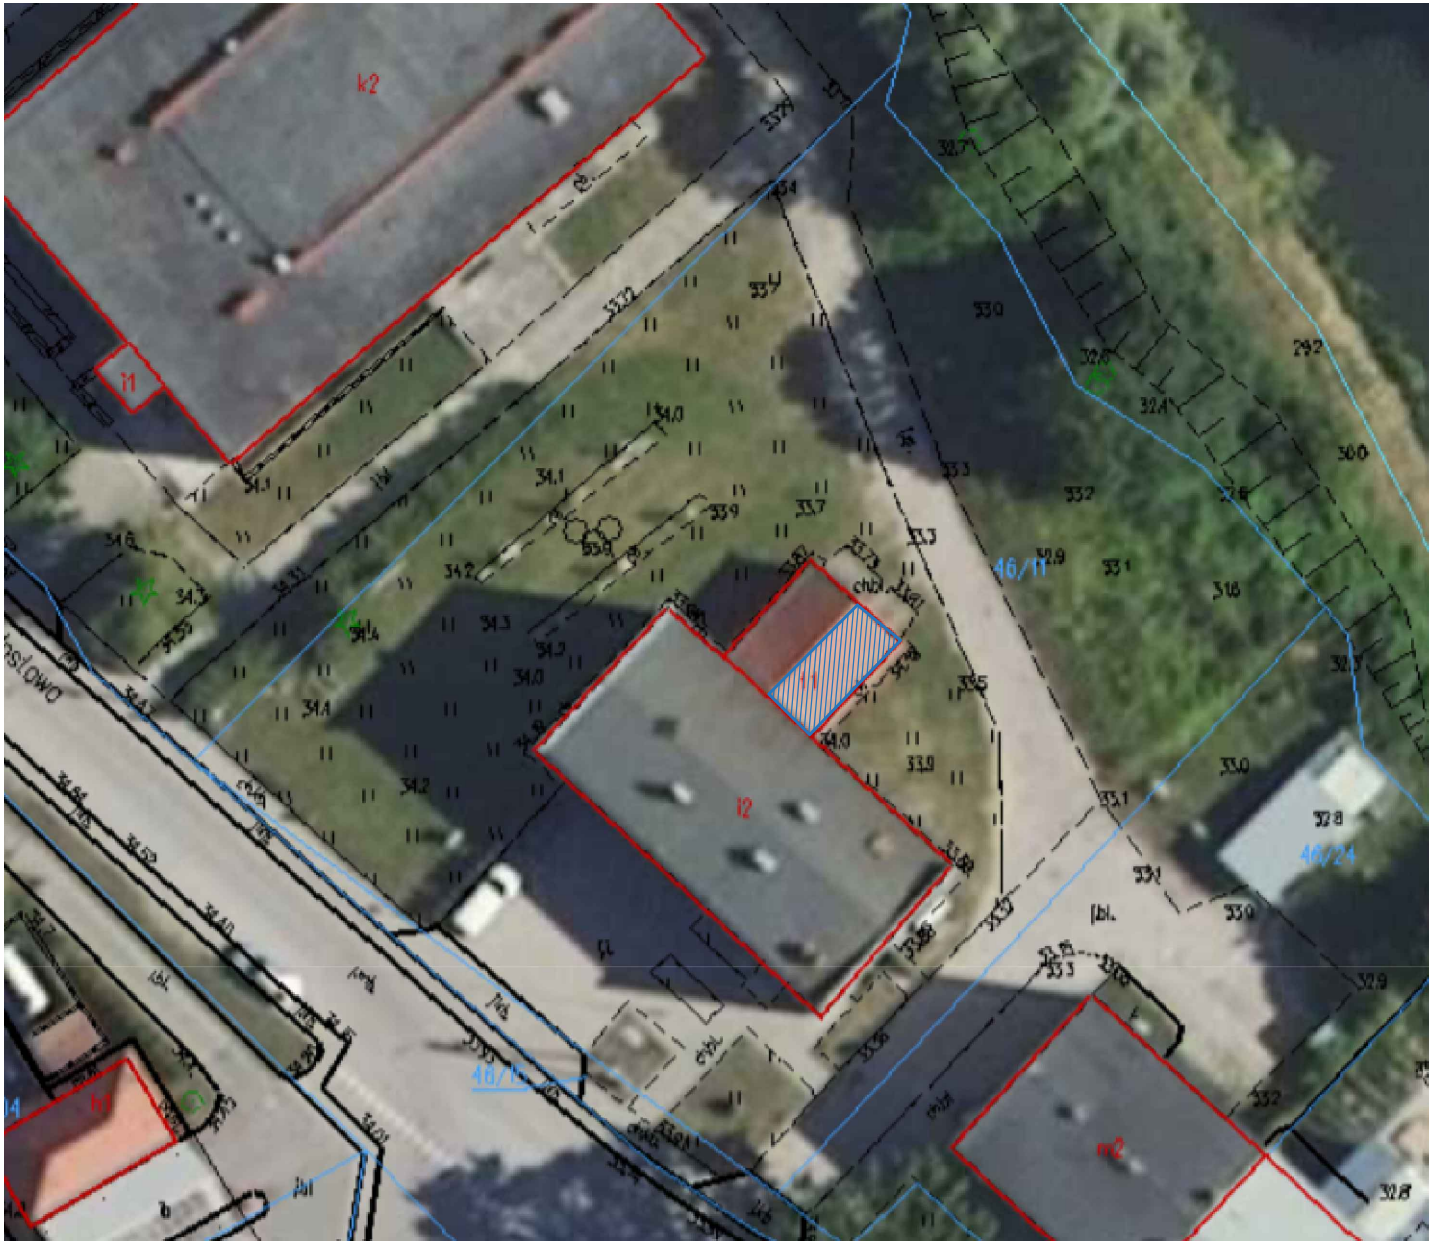


LOKALIZACJA POMIESZCZENIA OBJĘTEGO OPRACOWANIEM WZGLĘDEM CAŁOSCI BUDYNKU

JN PROJEKT Joanna Nytko
ul. Rogoyskiego 2/4,
33-100 Tarnów
NIP: 993-052-12-87
tel. 505 130 696

Stadium:
PROJEKT ARCH. BUDOWLANY

Temat opracowania:
PRZEBUDOWA PRZEGRODY ZEWNĘTRZNEJ WRAZ ZE ZMIANĄ SPOSOBU UŻYTKOWANIA CZĘŚCI BUDYNKU OSP W SĘPOPOLU

Branża
ARCHITEKTURA

Tytuł rysunku: LOKALIZACJA POMIESZCZENIA

Stanowisko	Imię i nazwisko	Uprawnienia / specjalność	Podpis
PROJEKTANT:	mgr inż. arch. Jacek Gmerek	Upr. w specjalności architektonicznej AU-F 2/9/81	
SPRAWDZAJĄCY:	dr inż. arch. Witold Prętki	Upr. w specjalności architektonicznej 299/90/UW	

Data opracowania: WRZESIEŃ 2026

Skala: -

Nr rys.: A-1