


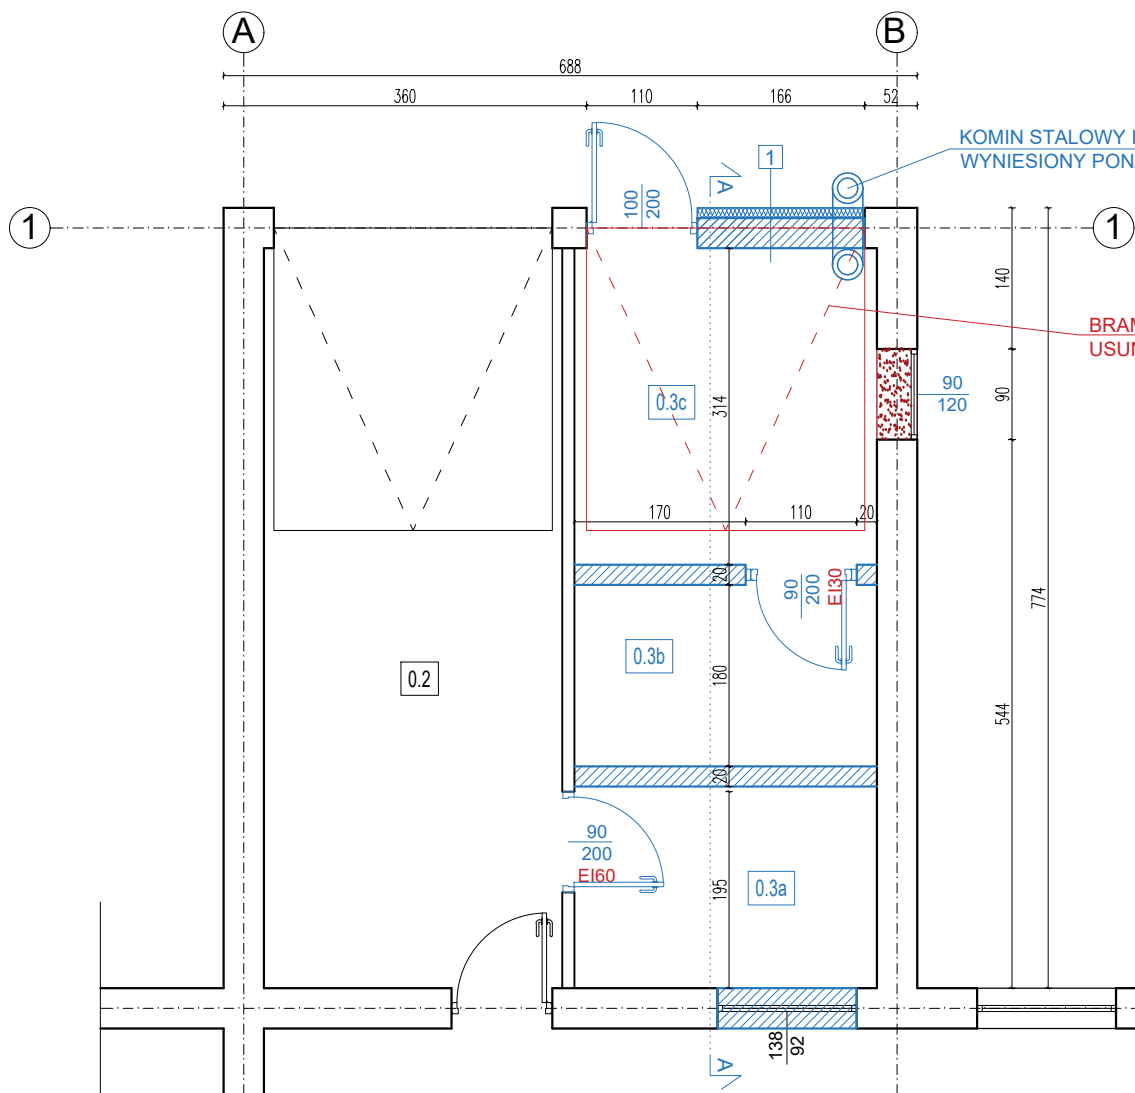

WARSTWA NR 1:

- tynk silikonowy zewnętrzny
- styropian 10cm
- pustak ceramiczny
- tynk cementowo wapienny

KOMIN STALOWY IZOLOWANY
WYNIESIONY PONAD DACH

BRAMA GARAŻOWA DO
USUNIĘCIA I ZAMUROWANIA

ZESTAWIENIE POWIERZCHNI

Nr	Pomieszczenie	Powierzchnia [m ²]	Wysokość [m]
0.3a	Pom. techniczne el.	6,00	2,91
0.3b	Pom. składowania pelletu	5,40	2,91
0.3c	Kotłownia	9,42	2,91
Razem powierzchnia:		20,82	

 ZAMUROWANIA

 WYBURZENIA

UWAGA!

1. Rysunki architektury należy rozpatrywać łącznie z pozostałymi rysunkami, opisami i projektami branżowymi.
2. Projekt stanowi opracowanie łączne i należy go rozpatrywać całościowo.
3. Elementy nie ujęte na rysunkach, a ujęte w opisie lub odwrotnie, należy traktować tak jakby były ujęte w obu częściach dokumentacji projektowej
4. Wszystkie podane wymiary, poziomy i specyfikacje należy zweryfikować na budowie i przed dokonaniem zamówień.
5. Przed zamówieniem stolarki wymiary otworów należy sprawdzić na budowie.
6. Do wykorzystania należy stosować materiały i wyroby dopuszczone do obrotu i stosowania w budownictwie na terenie RP i EU, posiadające odpowiednie atesty
7. Całość prac należy wykonać zgodnie z zasadami sztuki budowlanej, obowiązującymi przepisami sanitarnymi, BHP i PPOŻ, obowiązującymi polskim normami, normami branżowymi, strukcjami producentów oraz obowiązującymi warunkami wykonania i odbioru robót.
8. Wszystkie wątpliwości i rozbieżności należy konsultować z projektantem.

		JN PROJEKT Joanna Nytko ul. Rogoyskiego 2/4, 33-100 Tarnów NIP: 993-052-12-87 tel. 505 130 696	
Stadium: PROJEKT ARCH. BUDOWLANY		Temat opracowania: PRZEBUDOWA PRZEGRODY ZEWNĘTRZNEJ WRAZ ZE ZMIANĄ SPOSOBU UŻYTKOWANIA CZĘŚCI BUDYNKU OSP W SĘPOPOLU	
Branża ARCHITEKTURA		Tytuł rysunku: RZUT CZĘŚCI PARTERU - CZĘŚĆ OBJĘTA OPRACOWANIEM	
Stanowisko	Imię i nazwisko	Uprawnienia / specjalność	Podpis
PROJEKTANT:	mgr inż. arch. Jacek Gmerek	Upr. w specjalności architektonicznej AU-F 2/9/81	
SPRAWDZAJĄCY:	dr inż. arch. Witold Prętki	Upr. w specjalności architektonicznej 299/90/UW	
Data opracowania: WRZESIEŃ 2026	Skala: 1:75	Nr rys.: A-2	

CZĘŚĆ BUDYNKU POZA OPRACOWANIEM