
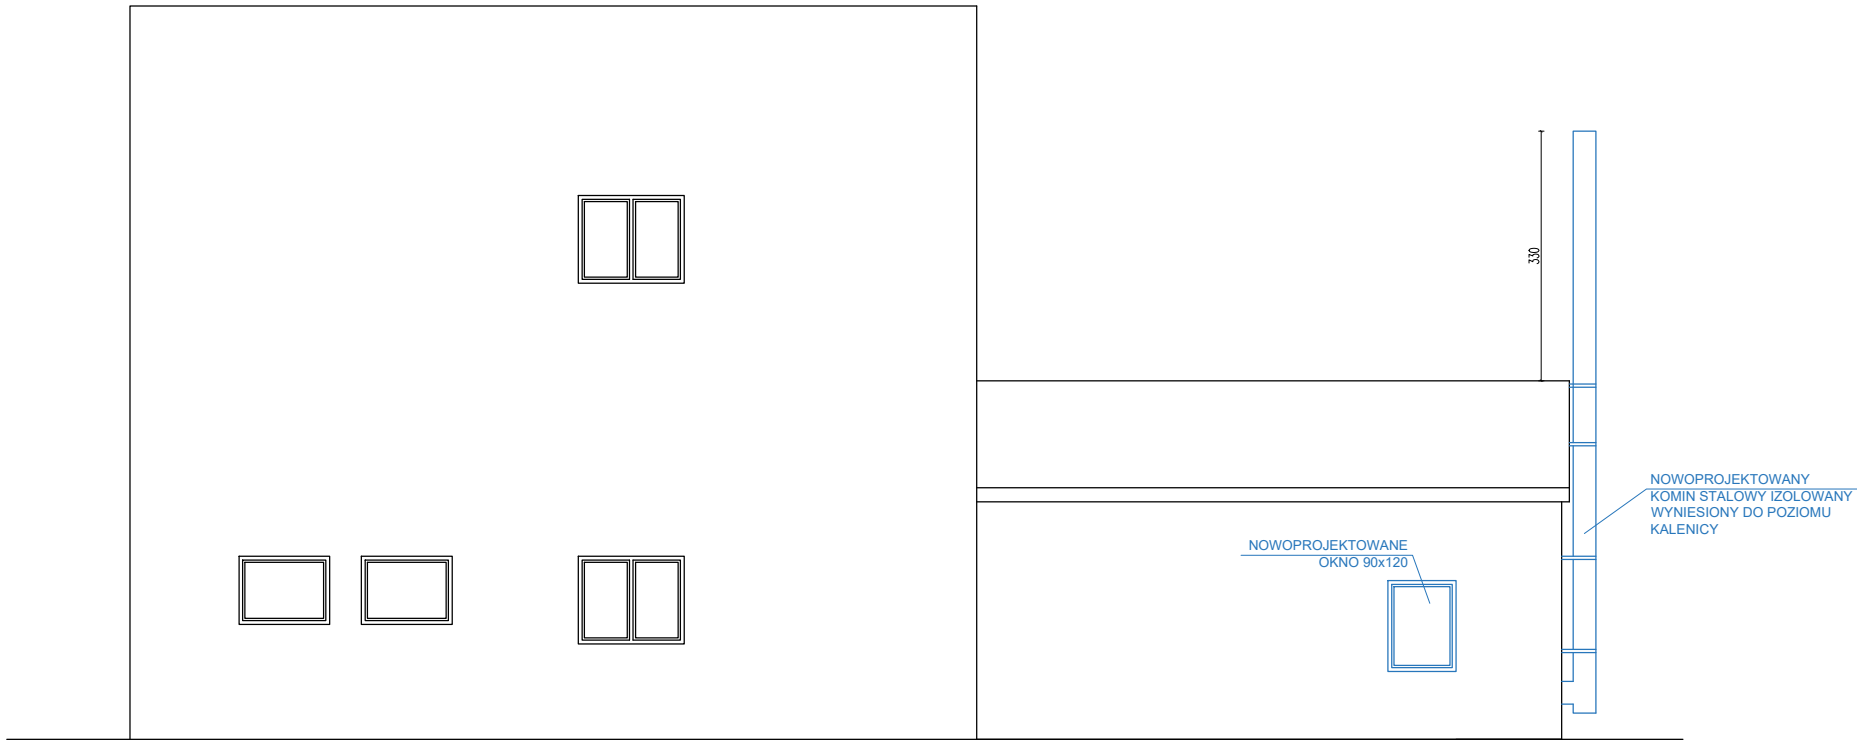


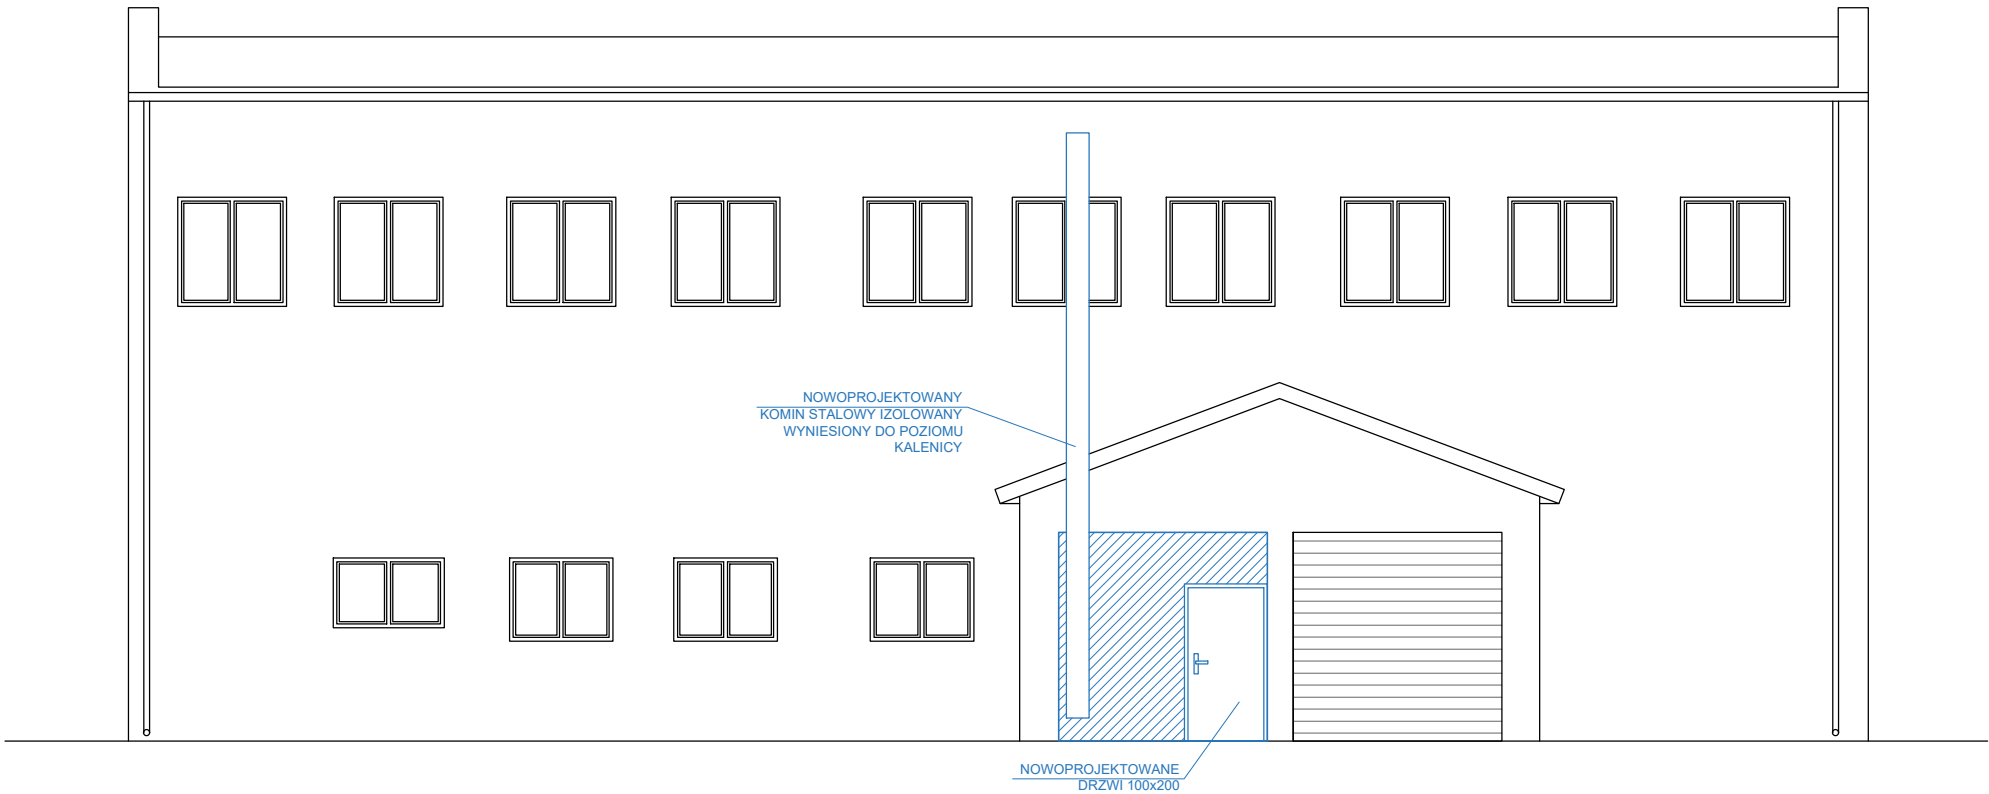

ZAMUROWANIA

UWAGA!

1. Rysunki architektury należy rozpatrywać łącznie z pozostałymi rysunkami, opisami i projektami branżowymi.
2. Projekt stanowi opracowanie łączne i należy go rozpatrywać całościowo.
3. Elementy nie ujęte na rysunkach, a ujęte w opisie lub odwrotnie, należy traktować tak jakby były ujęte w obu częściach dokumentacji projektowej
4. Wszystkie podane wymiary, poziomy i specyfikacje należy zweryfikować na budowie i przed dokonaniem zamówień.
5. Przed zamówieniem stolarki wymiary otworów należy sprawdzić na budowie.
6. Do wykorzystania należy stosować materiały i wyroby dopuszczone do obrotu i stosowania w budownictwie na terenie RP i EU, posiadające odpowiednie atesty
7. Całość prac należy wykonać zgodnie z zasadami sztuki budowlanej, obowiązującymi przepisami sanitarnymi, BHP i PPOŻ, obowiązującymi polskim normami, normami branżowymi, strukcjami producentów oraz obowiązującymi warunkami wykonania i odbioru robót.
8. Wszystkie wątpliwości i rozbieżności należy konsultować z projektantem.

JN PROJEKT JN PROJEKT Joanna Nytko ul. Rogoyskiego 2/4, 33-100 Tamów NIP: 993-052-12-87 tel. 505 130 696			
Stadium: PROJEKT ARCH. BUDOWLANY	Temat opracowania: PRZEBUDOWA PRZEGRODY ZEWNĘTRZNEJ WRAZ ZE ZMIANĄ SPOSOBU UŻYTKOWANIA CZĘŚCI BUDYNKU OSP W SĘPOLU		
Branża ARCHITEKTURA	Tytuł rysunku: ELEWACJA PÓŁNOCNO WSCHODNIA ORAZ PÓŁUDNIOWO WSCHODNIA		
Stanowisko	Imię i nazwisko	Uprawnienia / specjalność	Podpis
PROJEKTANT:	mgr inż. arch. Jacek Gmerek	Upr. w specjalności architektonicznej AU-F 2/9/81	
SPRAWDZAJĄCY:	dr inż. arch. Witold Prętki	Upr. w specjalności architektonicznej 299/90/UW	
Data opracowania: WRZESIEŃ 2026	Skala: 1:100	Nr rys.: A-4	