



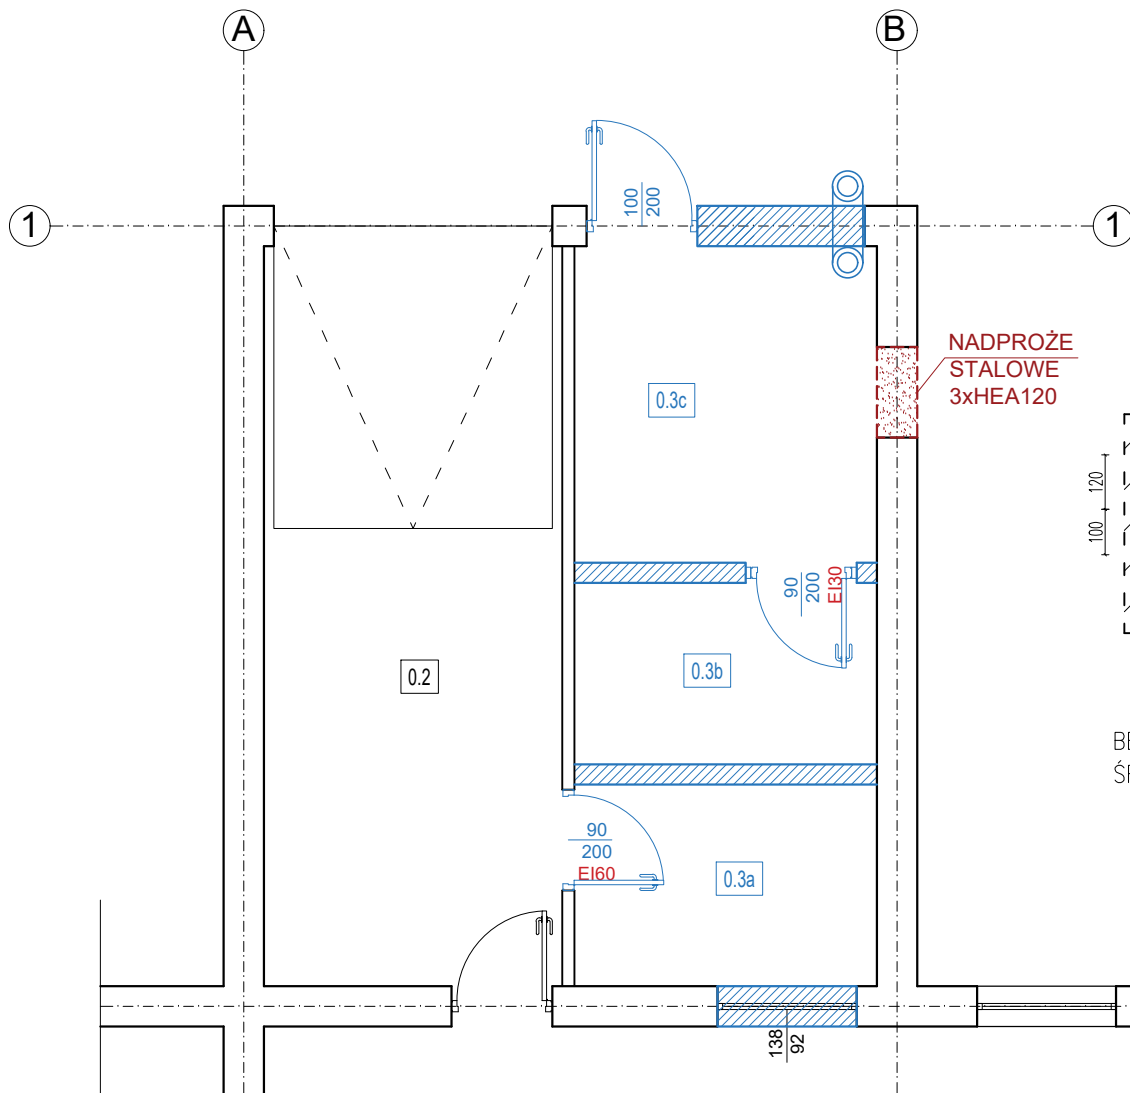

SCHEMAT MONTAŻU NADPROŻA STALOWEGO

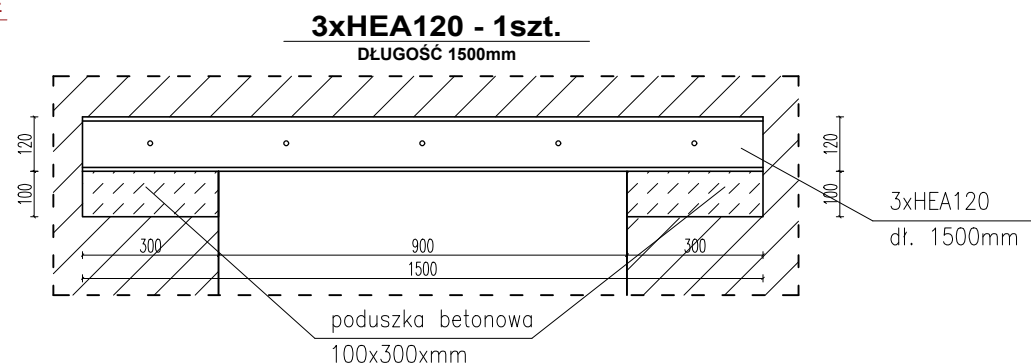

BELKI HEA120 SKRĘCIĆ ZE SOBĄ
ŚRUBAMI M10 CO 30 cm

CZĘŚĆ BUDYNKU POZA OPRACOWANIEM

UWAGI:

- PROJEKT KONSTRUKCYJNY ROZPATRYWAĆ ŁĄCZNIE Z PROJEKTEM ARCHITEKTONICZNYM ORAZ PROJEKTAMI BRANŻOWYMI.
- PROJEKTANT WINIEN BYĆ POWIADOMIONY O JAKICHKOLWIEK NIEZGODNOŚCIACH.
- WSZYSTKIE WYMIARY SPRAWDZIĆ NA BUDOWIE

 ZAMUROWANIA
 WYBURZENIA

BETON C15/20
STAL KONSTRUKCYJNA S235

		JN PROJEKT Joanna Nytko ul. Rogoyskiego 2/4, 33-100 Tarnów NIP: 993-052-12-87 tel. 505 130 696	
Stadium: PROJEKT TECHNICZNY		Temat opracowania: PRZEBUDOWA PRZEGRODY ZEWNĘTRZNEJ WRAZ ZE ZMIANĄ SPOSOBU UŻYTKOWANIA CZĘŚCI BUDYNKU OSP W SĘPOPOLU	
Branża KONSTRUKCJA		Tytuł rysunku: RZUT CZĘŚCI PARTERU - CZĘŚĆ OBJĘTA OPRACOWANIEM	
Stanowisko	Imię i nazwisko	Uprawnienia / specjalność	Podpis
PROJEKTANT:	mgr inż. Joanna Nytko	Upr. w specjalności konstr. bud. MAP/0152/PWBKb/17	
SPRAWDZAJĄCY:	mgr inż. Sylwia Korbecka	Upr. w specjalności konstr. bud. PDK/0028/PWOK/17	
Data opracowania: WRZESIEŃ 2026	Skala: 1:75	Nr rys.: K-1	