


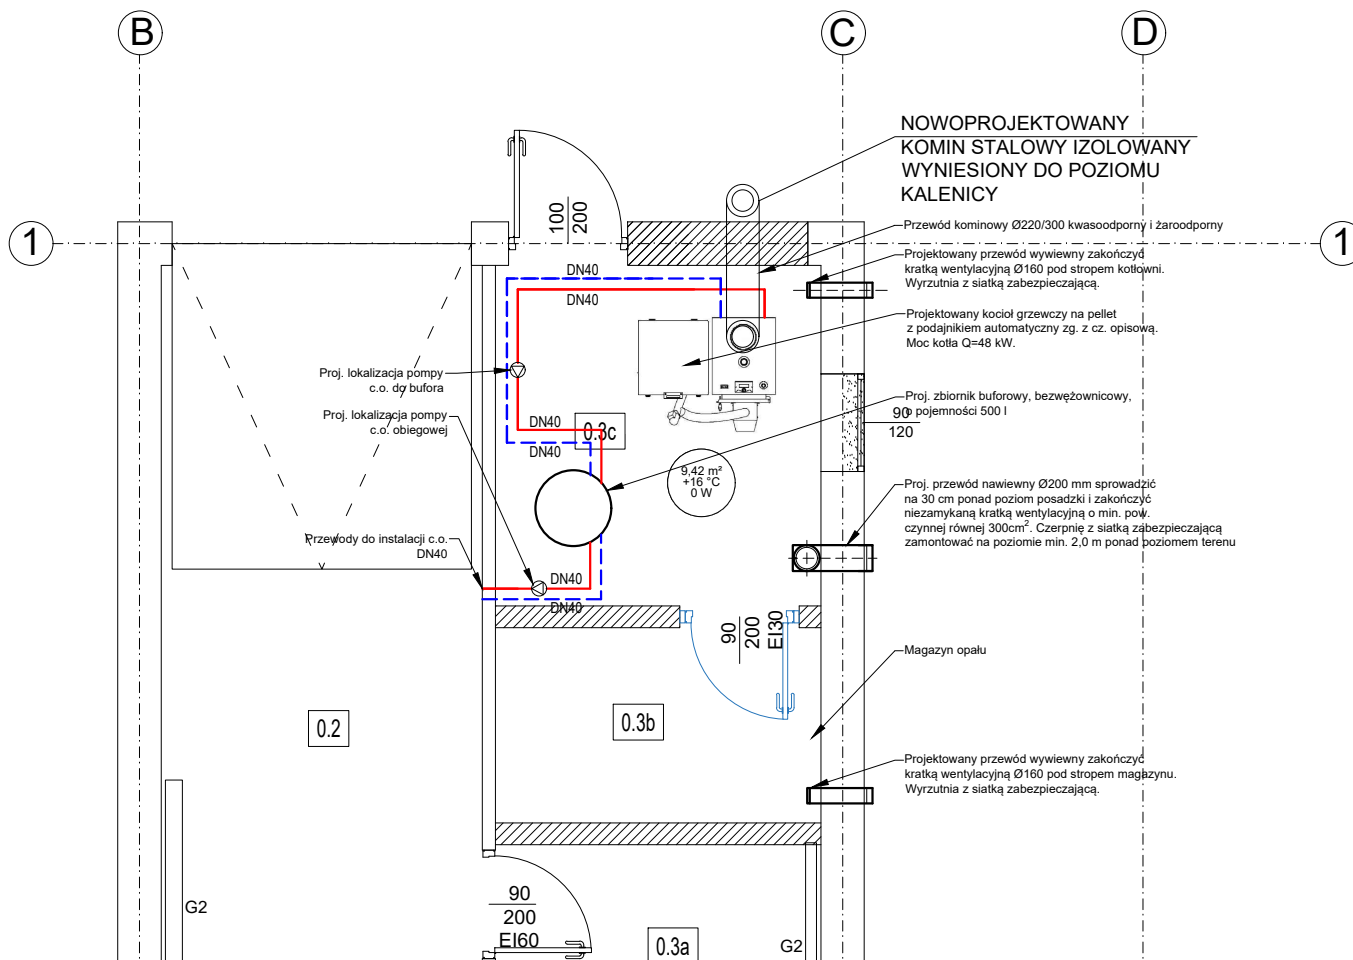

UWAGA!

1. Elementy nie ujęte na rysunkach, a ujęte w opisie lub odwrotnie, należy traktować tak jakby były ujęte w obu częściach dokumentacji projektowej
2. Wszystkie podane wymiary, poziomy i specyfikacje należy zweryfikować na budowie i przed dokonaniem zamówień.
3. Przed zamówieniem urządzeń należy sprawdzić drogi transportowe i wymiary lokalizacji dla urządzeń.
4. Do wykorzystania należy stosować materiały i wyroby dopuszczone do obrotu i stosowania w budownictwie na terenie RP i EU, posiadające odpowiednie atesty
5. Całość prac należy wykonać zgodnie z zasadami sztuki budowlanej, obowiązującymi przepisami sanitarnymi, BHP i PPOŻ, obowiązującymi polskim normami, normami branżowymi, strukcjami producentów oraz obowiązującymi warunkami wykonania i odbioru robót.
6. Wszystkie wątpliwości i rozbieżności należy konsultować z projektantem.

		JN PROJEKT Joanna Nytko ul. Rogoyskiego 2/4, 33-100 Tarnów NIP: 953-052-12-87 tel. 505 130 696	
Stadium: PROJEKT TECHNICZNY	Temat opracowania: PRZEBUDOWA PRZEGRODY ZEWNĘTRZNEJ WRAZ ZE ZMIANĄ SPOSOBU UŻYTKOWANIA CZĘŚCI BUDYNKU OSP W SĘPOLU		
Branża: SANITARNA	Tytuł rysunku: RZUT POMIESZCZENIA KOTŁOWNI		
Stanowisko	Imię i nazwisko	Uprawnienia / specjalność	Podpis
PROJEKTANT:	mgr inż. Paweł Litwin	Upr. w specjalności instalacyjnej PDX/0208/PO05/24	
SPRAWDZAJĄCY:	inż. Kazimierz Litwin	Upr. w specjalności instalacyjnej GT-IV 63/28/77	
Data opracowania: WRZESIEŃ 2026	Skala: 1:50	Nr rys.: S-3	