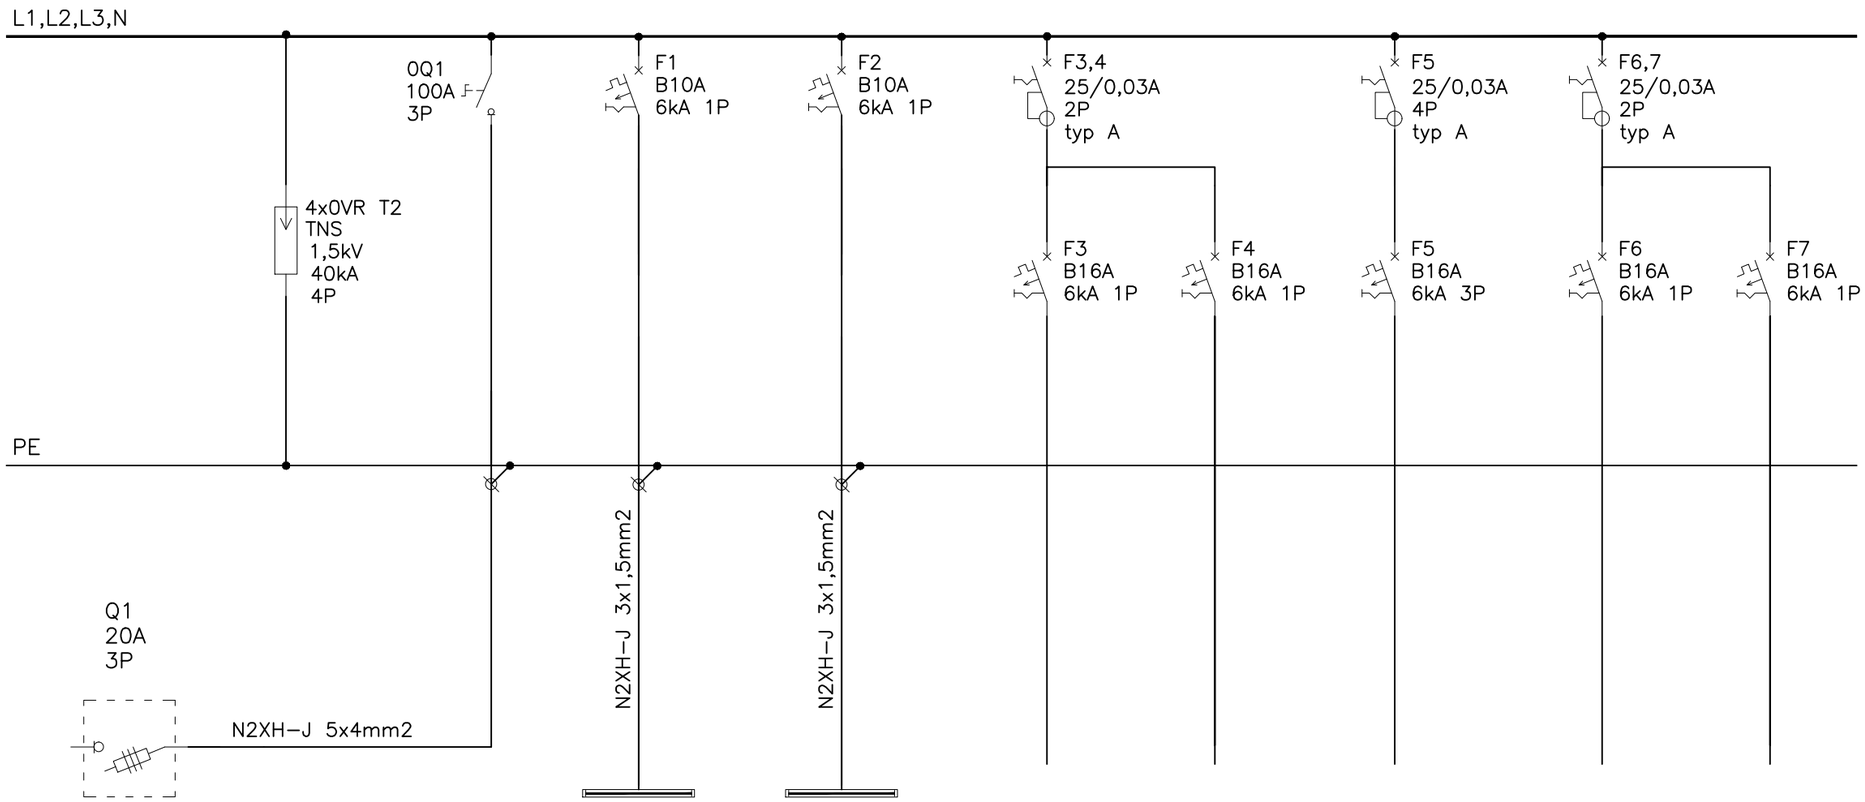

Stopień ochrony: IP55,
Klasa ochronności: II,
Sposób montażu: nadtynkowa,
Szerokość obudowy: 396,
Wysokość obudowy: 526,
Maks. liczba modułów: 54,

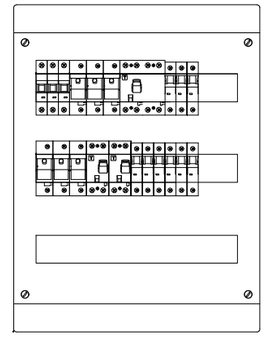

			TG/1	TG/2	TG/3	TG/4	TG/5	TG/6	TG/7
			0,1kW	0,3kW					
Obw. zasilania z RG/istniejąca/	Ochrona przepieciowa	zasilanie z RG	Obwód zasil. ośw. awaryjne ewakuacyjne	Obwód zasil. oświetlenia ogólnego	Obw. gniazd 1–f	Obw. gniazd 1–f	Obw. zasilania grzałka zasobnik	Rezerwa	Rezerwa

UKŁAD SIECI TN–S
OBWODY NIEREZERWOWALNE

UWAGA:
Dla obwodów 1–f należy zapewnić równomierne obciążenie prądowe.

JN PROJEKT Joanna Nytko
ul. Rogoyskiego 2/4,
33-100 Tarnów
NIP: 993-052-12-87
tel. 505 130 696

Stadium: PROJEKT TECHNICZNY	*Temat opracowania:* **PRZEBUDOWA PRZEGRODY ZEWNĘTRZNEJ WRAZ ZE ZMIANĄ SPOSOBU UŻYTKOWANIA CZĘŚCI BUDYNKU OSP W SĘPOPOLU**		
Branża ELEKTRYKA	*Tytuł rysunku:* SCHEMAT IDEOWY TABLICY TK KOTŁOWNIA		
Stanowisko	Imię i nazwisko	Uprawnienia / specjalność	Podpis
PROJEKTANT:	mgr inż. Paweł Piękoś	uprawnienia w specjalności elektroenergetycznej nr PDK/0096/POOE/09	
SPRAWDZAJĄCY:	mgr inż. Wojciech Nowak	uprawnienia w specjalności elektroenergetycznej nr PDK/0145/POOE/11	
Data opracowania: WRZESIEŃ 2026	Skala:	Nr rys.: IE-1	