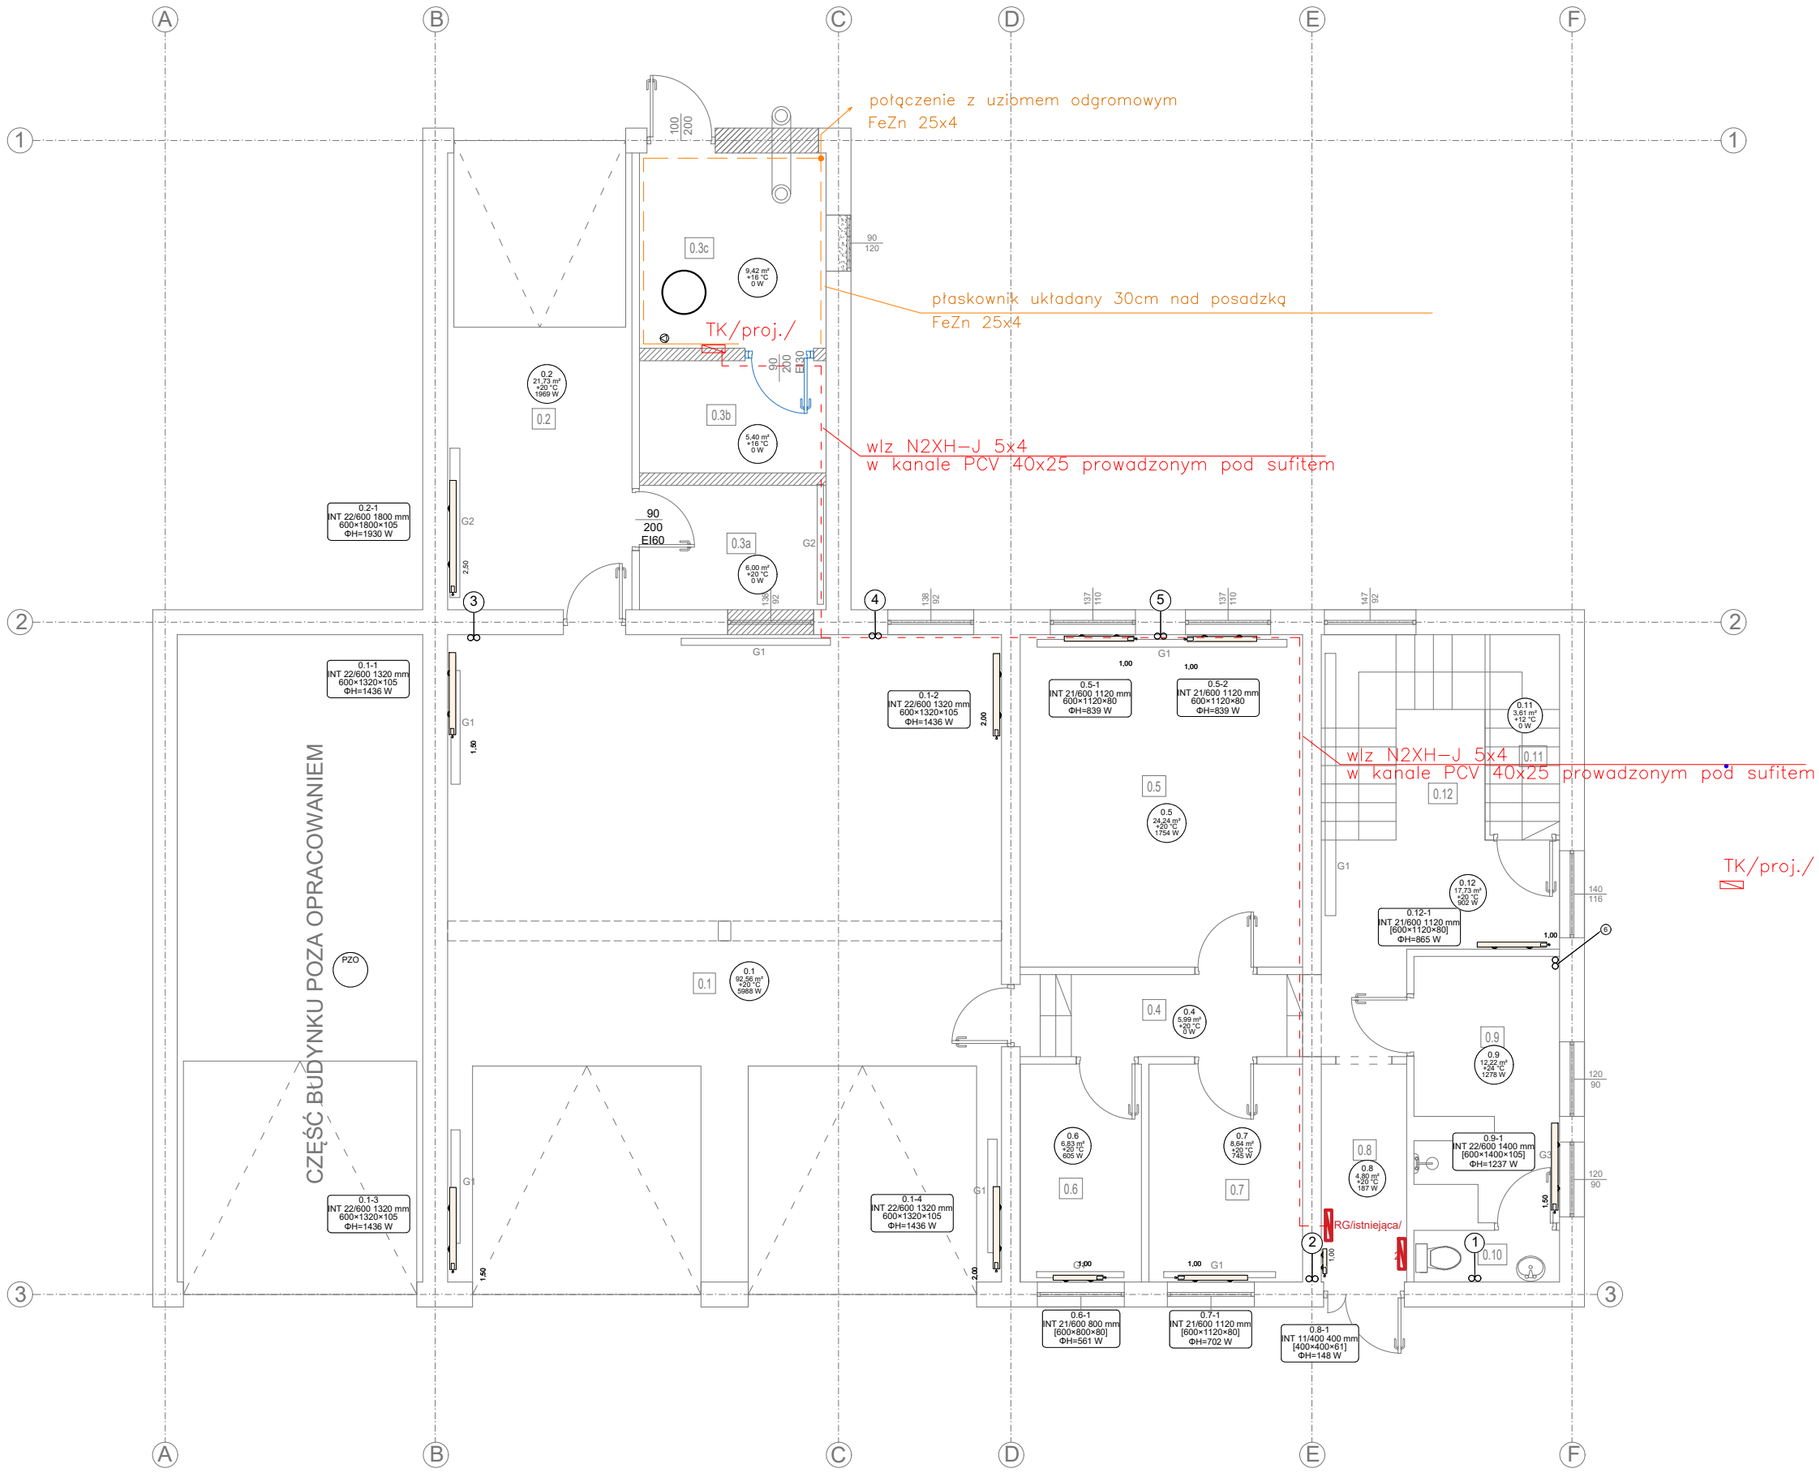


| ZESTAWIENIE POWIERZCHNI PARTERU | | | |
|---|---|---|---|
| Nr | Pomieszczenie | Powierzchnia [m²] | Wysokość [m] |
| 0.1 | Garaż OSP | 92,56 | 4,03 |
| 0.2 | Garaż OSP | 21,73 | 2,86 |
| 0.3a | Pom. techniczne el. | 6,00 | 2,91 |
| 0.3b | Pom. składowania pelletu | 5,40 | 2,91 |
| 0.3c | Kotłownia | 9,42 | 2,91 |
| 0.4 | Korytarz | 6,39 | 3,62 |
| 0.5 | Pom. biurowe | 24,24 | 3,62 |
| 0.6 | Pom. biurowe | 6,83 | 3,62 |
| 0.7 | Pom. biurowe | 12,85 | 3,62 |
| 0.8 | Korytarz | 7,33 | 3,38 |
| 0.9 | Łazienka | 8,87 | 2,55 |
| 0.10 | WC | 1,94 | 2,55 |
| 0.11 | Pom. pomocnicze | 1,60 | - |
| 0.12 | Klatka schodowa | 19,34 | 3,73 |
| **Razem powierzchnia:** | | - | |

LEGENDA:

- Projektowana rozdzielnica TK /kotłownia/
- Projektowany wlz N2XH-J 5x4mm2
- Projektowane przejście instalacji spod sufitu w warstwy posadzkowe/bruzdy ścienne
- Projektowany pion centralnego ogrzewania - OGRZEWANIE GRZEJNIKI
- Grzejnik płytowy, wiszący, zintegrowany z wkładkami zaworowymi, z numerem nastawy
- Dane techniczne grzejnika; nazwa, typ odbiornika z wymiarami, moc grzewcza
- Grzejniki przeznaczone do demontażu


**JN PROJEKT Joanna Nytko**
ul. Rogoyskiego 2/4,
33-100 Tarnów
NIP: 993-052-12-87
tel. 505 130 696


*Stadium:* PROJEKT TECHNICZNY

*Temat opracowania:* **PRZEBUDOWA PRZEGRODY ZEWNĘTRZNEJ WRAZ ZE ZMIANĄ SPOSOBU UŻYTKOWANIA CZĘŚCI BUDYNKU OSP W SĘPOPOLU**

*Branża* ELEKTRYKA

*Tytuł rysunku:* PLAN ISNTALACJI ZASILANIA I UZIEMIAJĄCEJ POMIESZCZENIE KOTŁOWNI

| Stanowisko | Imię i nazwisko | Uprawnienia / specjalność | Podpis |
|---|---|---|---|
| *PROJEKTANT:* | mgr inż. Paweł Piękoś | uprawnienia w specjalności elektroenergetycznej nr PDK/0096/POOE/09 | |
| *SPRAWDZAJĄCY:* | mgr inż. Wojciech Nowak | uprawnienia w specjalności elektroenergetycznej nr PDK/0145/POOE/11 | |

Data opracowania: WRZESIEŃ 2026

Skala: 1:100

Nr rys.: P-1