Oprawy awaryjne i ewakuacyjne	
AW1	Oprawa awaryjna LED t=1h, 2W - AUTO TEST
AWzc	Oprawa awaryjna LED t=1h, 6,5W, IP67 - AUTO TEST
EW1	Oprawa ewakuacyjna LED t=1h, 3,3W - AUTO TEST

LEGENDA SYMBOLI INSTALACJI ELEKTRYCZNEJ:

TK – Tablica zgodnie z specyfikacją

– Łącznik 1–biegunowy, montaż p/t lub n/t 10A/230V, stopień ochrony przed czynnikami zewnętrznymi IP44,

– Gniazdo wtykowe, montaż p/t lub n/t, 16A/230V, stopień ochrony przed czynnikami zewnętrznymi IP44,

– Wypust 3–f zasilania urządzenia lub aparatu

– Oprawa oświetlenia IP 65 18W

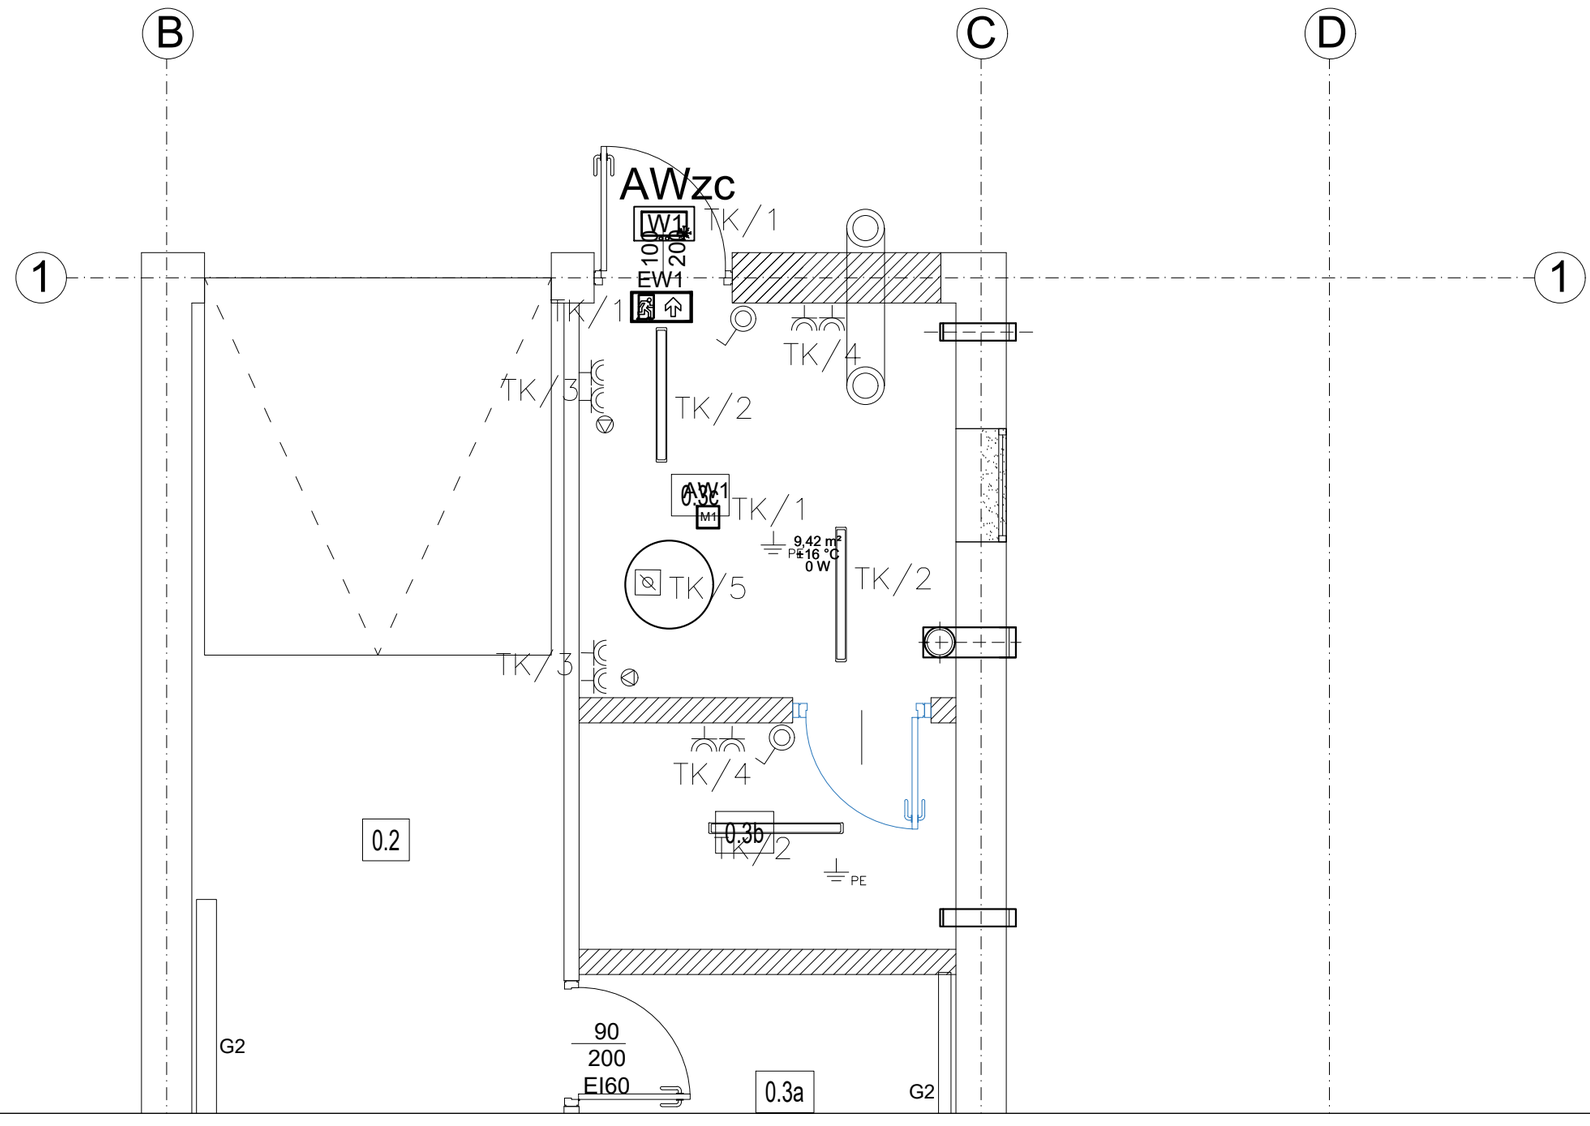

JN PROJEKT Joanna Nytko
ul. Rogoyskiego 2/4,
33-100 Tarnów
NIP: 993-052-12-87
tel. 505 130 696

Stadium: PROJEKT TECHNICZNY	*Temat opracowania:* **PRZEBUDOWA PRZEGRODY ZEWNĘTRZNEJ WRAZ ZE ZMIANĄ SPOSOBU UŻYTKOWANIA CZĘŚCI BUDYNKU OSP W SĘPOPOLU**		
Branża ELEKTRYKA	*Tytuł rysunku:* PLAN ISNTALACJI ELEKTRYCZNYCH POMIESZCZENIE KOTŁOWNI		
Stanowisko	Imię i nazwisko	Uprawnienia / specjalność	Podpis
PROJEKTANT:	mgr inż. Paweł Piękoś	uprawnienia w specjalności elektroenergetycznej nr PDK/0096/POOE/09	
SPRAWDZAJĄCY:	mgr inż. Wojciech Nowak	uprawnienia w specjalności elektroenergetycznej nr PDK/0145/POOE/11	
Data opracowania: WRZESIEŃ 2026	Skala: 1:50	Nr rys.: P-2	