


RZUT PARTERU - INW.

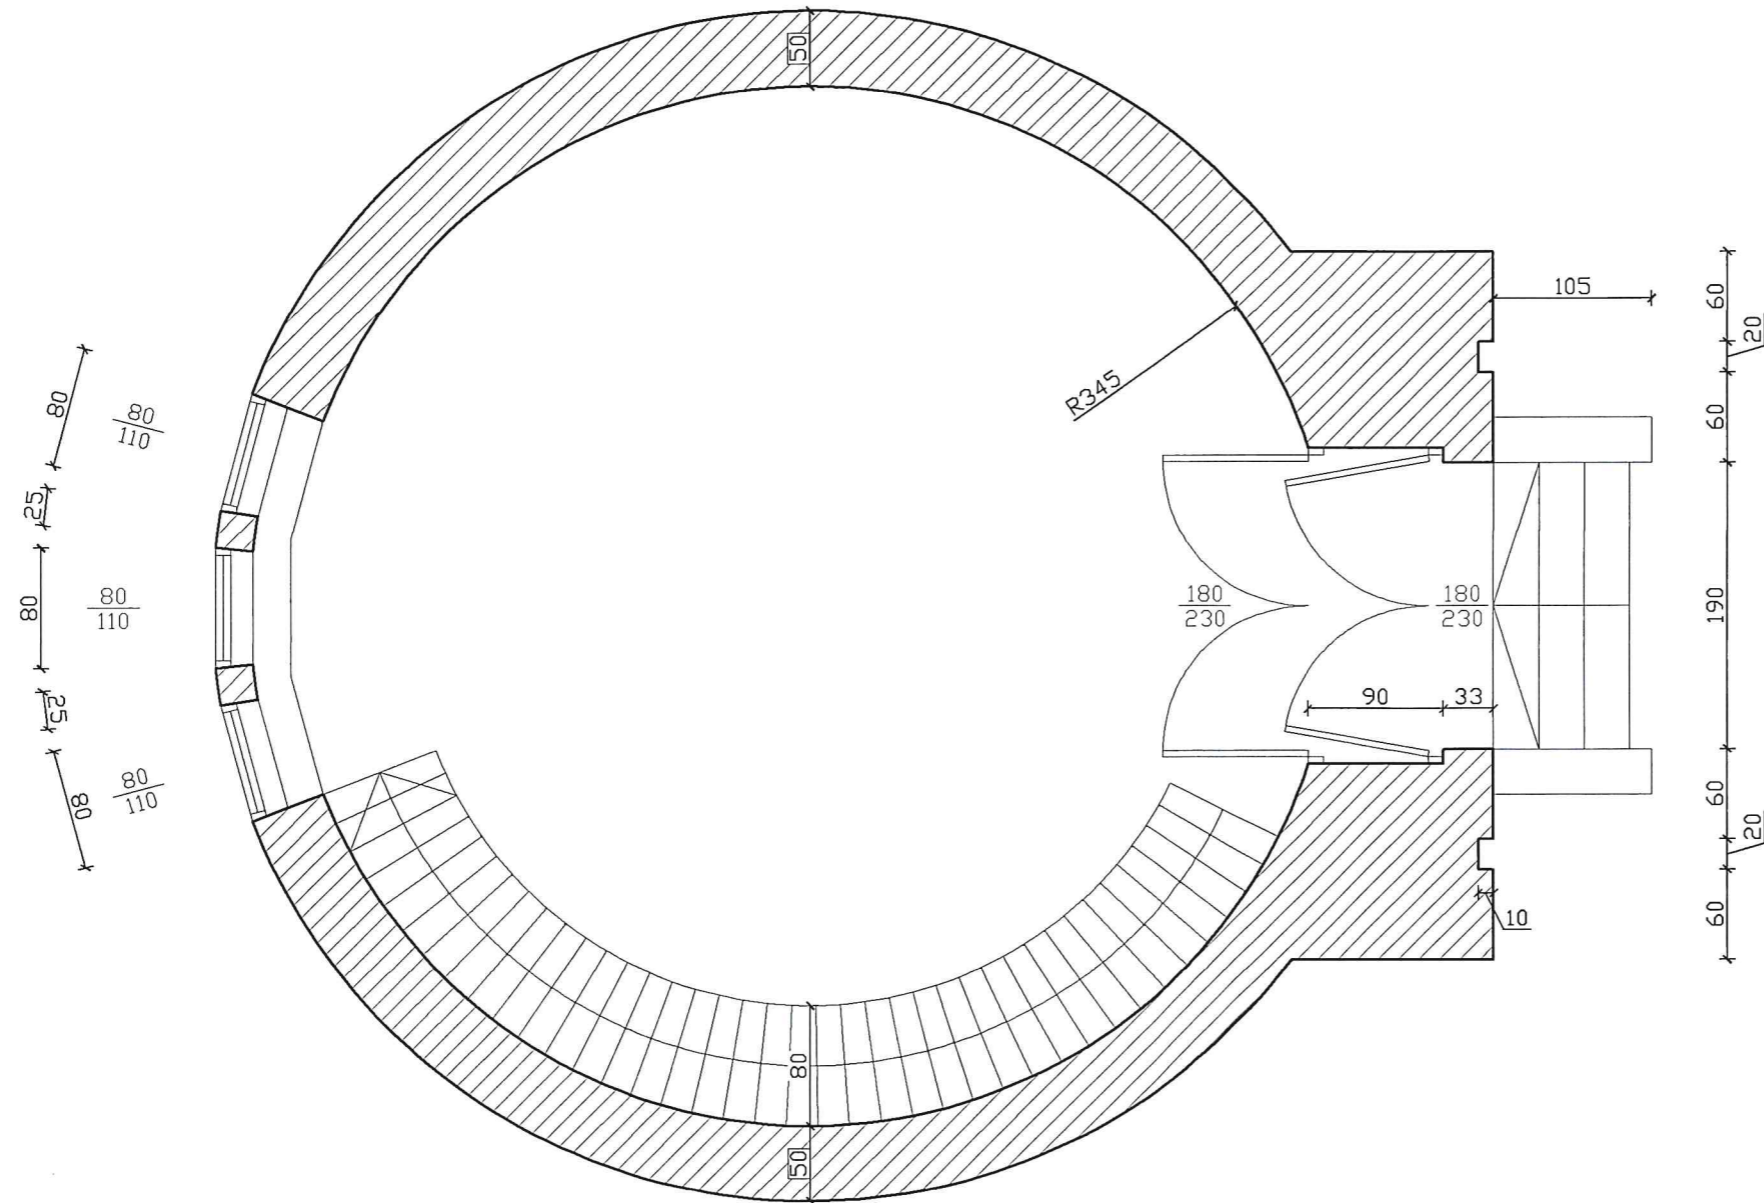

STAROSTWO POWIATOWE
w BARTOSZYCACH
11-200 Bartoszyce
ul. Grota-Roweckiego 1

JEDYNOŚĆ PROJEKTOWA		INWEST-BUD Mariusz Piórkowski Nowa Wieś Kętrzyńska 10A, 11-400 Kętrzyn	
INWESCIJA	STWARZYSZENIE Ochotniczej Straży Pożarnej ul. Mostowa 3A 11-210 Sępólno	ADRES INWESTYCJI	Dz. nr 158/2 obręb 2 miasto Sępólno
TYTUŁ PROJEKTU			
Renowacja wieży ciśnieniowej w Sępólnie			
BRANŻA	BUDOWLANA	DATA	07.2019
NAZWA RYSUNKU	RZUT PARTERU - INWENTARYZACJA	SKALA RYSUNKU	1:50
PROJEKTANT	inż. BOGUSŁAW BARTOSZEWICZ upr. bud. nr 24/90/DL	MARIUSZ PIÓRKOWSKI	I.1
ASYSTENT PROJEKTANTA	MARIUSZ PIÓRKOWSKI		