


ELEWACJA ZACHODNIA - INW.

ELEWACJA PO RENOWACJI  
NIE ULEGA ZMIANIE

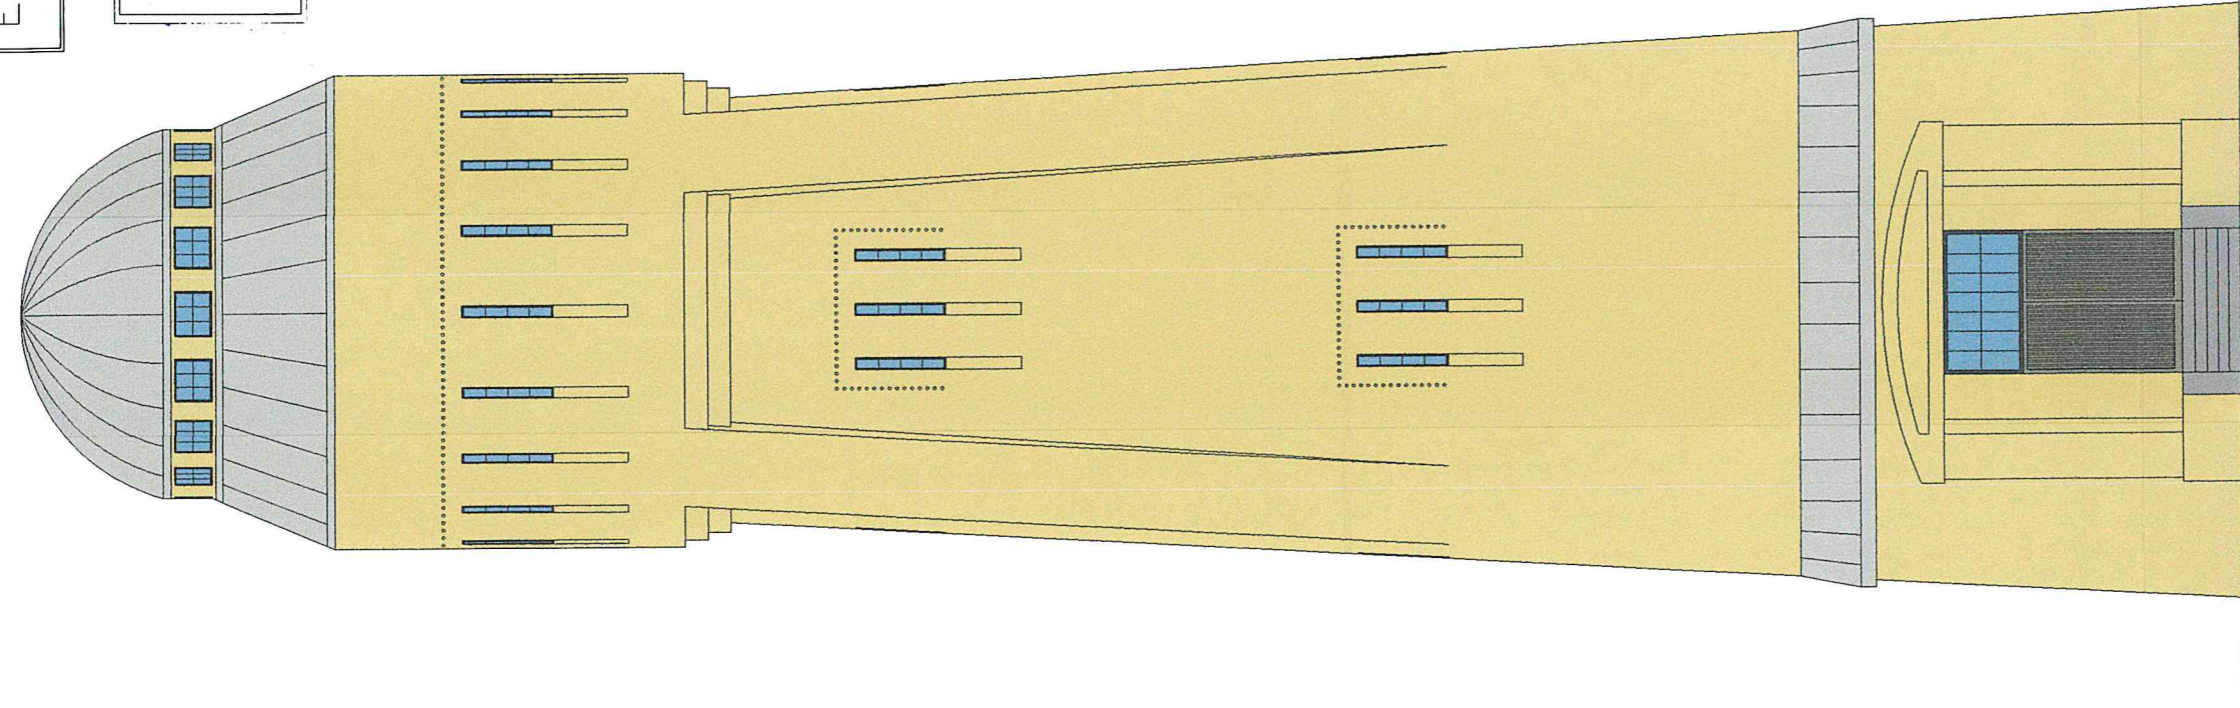

AGENCJA PROJEKTYWNA	
INWEST-BUD Mariusz Piórkowski Nowa Wieś Kętrzyńska 10A, 11-400 Kętrzyn	
INSTRUKCJA	WZGLĘDNY SKALY
Stowarzyszenie Dłochotniczej Straży Pożarnej ul. Mostowa 3A 11-210 Sępólno	Dz. nr 158/2 obręb 2 miasto Sępólno
TYTUŁ PROJEKTU	
Renowacja wieży ciśnieni w Sępólnie	
BUDOWLANA	
DATA	07.2019
ELEWACJA ZACHODNIA - INW.	
SKALA RYSUNKU	1:100
PROJEKTANT	ARCH. RYSUNEK
inż. BOGUSŁAW BARTOSZEWICZ upr. bud. nr 24/90/DL	
ASISTENT PROJEKTANTA	
MARIUSZ PIÓRKOWSKI	1.2

STAROSTWO POWIATOWE  
w BARTOSZYCACH  
11-200 Bartoszyce  
ul. Grota-Roweckiego 1