


ELEWACJA POŁUDNIOWA - INW.

ELEWACJA PO RENOWACJI

NIE ULEGA ZMIANIE

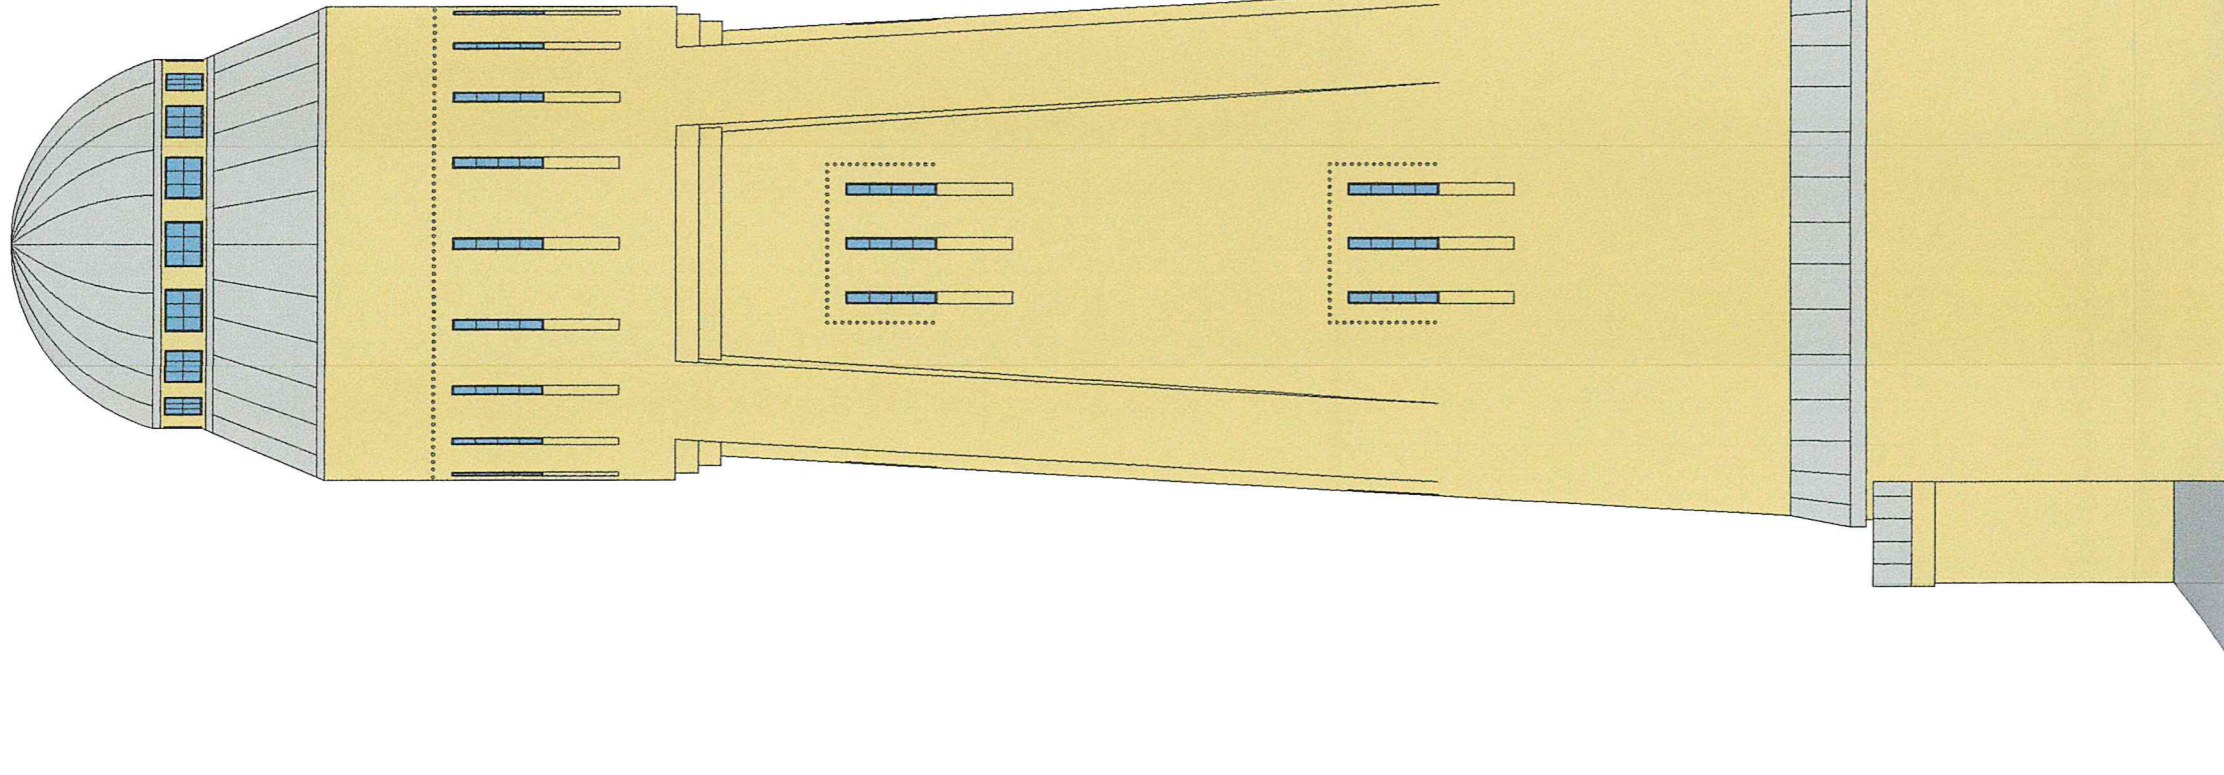

INWESTYTOR PROJEKTOWY	
INWEST-BUD Mariusz Piórkowski Nowa Wieś Kętrzyńska 10A, 11-400 Kętrzyn	
INWESTOR	INW. PROJEKTU
Stowarzyszenie Dohotniczej Straży Pożarnej ul. Mostowa 3A 11-210 Sępólno	Dz. nr 158/P obreb 2 miasto Sępólno
TYTUŁ PROJEKTU	
Renowacja wieży cisnień w Sępólnu	
WZRAŁ	DATA
BUJOWLANA	07.2019
WZRAŁ PROJEKTU	SKALA RYSUNKU
ELEWACJA - POŁUDNIOWA	1:100
PROJEKTANT	NUMER RYSUNKU
inż. BOGUSŁAW BARTOSZEWICZ upr. bud. nr 24/90/DL	
ASISTENT PROJEKTANTA	
MARIUSZ PIÓRKOWSKI	1.5

URZĘDZISTWO POWIATOWE
w BARTOSZCACH
11-200 Bartoszyce
ul. S. Roweckiego 1