


# MIEJSCOWY PLAN ZAGOSPODAROWANIA PRZESTRZENNEGO WSI STOPKI GMINA SĘPOPOL


Załącznik nr 1 do Uchwały nr Rady Miejskiej w Sępólnie z dnia

**RYСУNEK PLANU**  
SKALA 1:1000

WYRYS ZE STUDIUM UWARUNKOWAŃ I KIERUNKÓW ZAGOSPODAROWANIA PRZESTRZENNEGO MIASTA SĘPOPOLA UCHWAŁA NR XX/127/05 z 28 kwietnia 2005

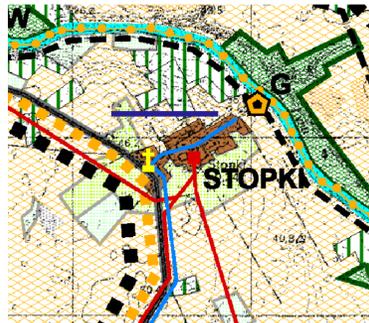


- KIERUNKI OCHRONY ŚRODOWISKA PRZYRODNICZEGO**
- OBIEKTY I OBSZARY CHRONIONE**
- KIERUNKI OCHRONY ŚRODOWISKA KULTUROWEGO**
- OBIEKTY I OBSZARY PRAWNIE CHRONIONE**
- KIERUNKI ROZWOJU ROLNICZEJ I LEŚNEJ PRZESTRZENI PRODUKCYJNEJ**
- KIERUNKI ROZWOJU INFRASTRUKTURY TECHNICZNEJ I KOMUNIKACYJNEJ**
- OZNACZENIA OGÓLNE**
- KIERUNKI ROZWOJU OSADNICZWA**
- STRUKTURA JEDNOSTEK OSADNICZYCH**
- DOMINANCKIE FUNKCJE GOSPODARZE JEDNOSTEK OSADNICZYCH**
- FUNKCJE TERENÓW ZAWIĘSZONYCH**

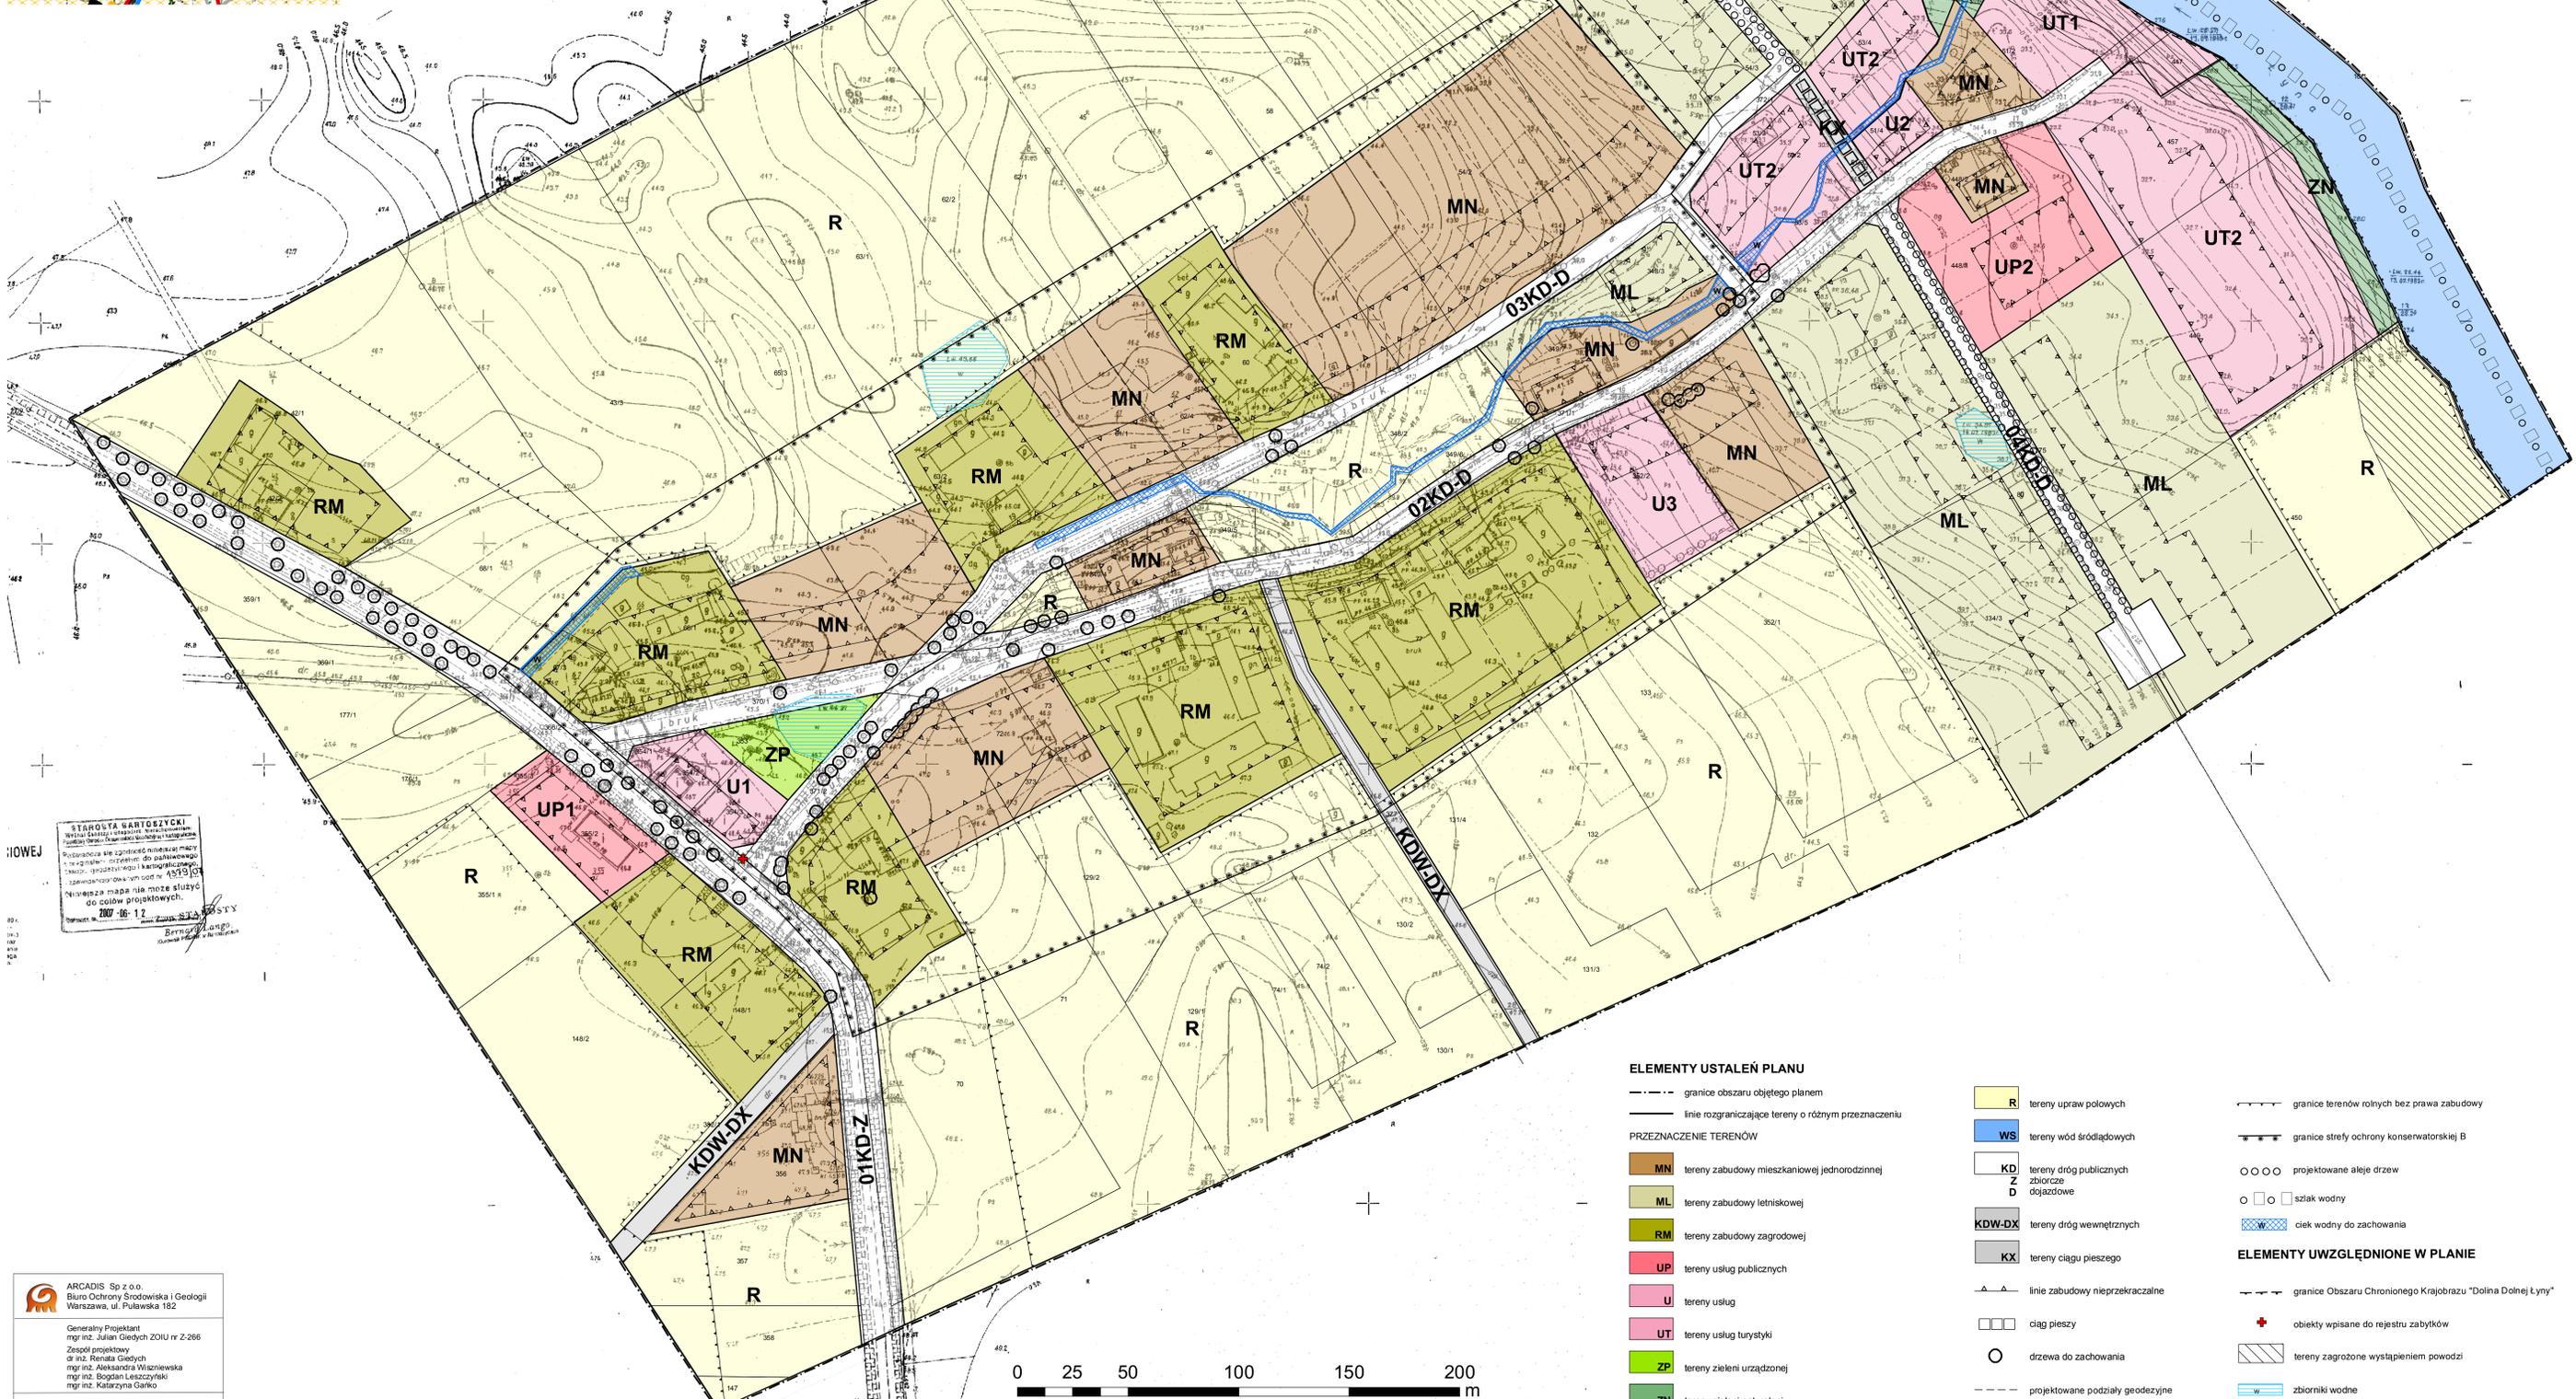

STAROSTA WARSZAWSKI  
Województwo Mazowieckie  
Urząd Miejski w Warszawie  
ul. Puławska 192  
00-910 Warszawa  
2007-06-12

ARCADIS Sp z o.o.  
Biuro Ochrony Środowiska i Geologii  
Warszawa, ul. Puławska 192  
Generalny Projektant  
mgr inż. Julian Giedych ZOIU nr Z-266  
Zespół projektowy  
dr inż. Renata Giedych  
mgr inż. Aleksandra Własiewicz  
mgr inż. Bogdan Leszczyński  
mgr inż. Katarzyna Garko  
marzec 2009 r.

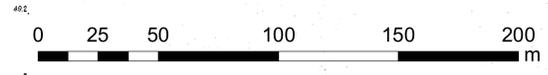

- ELEMENTY USTALEŃ PLANU**
- granice obszaru objętego planem
  - linie rozgraniczające tereny o różnym przeznaczeniu
- PRZEZNACZENIE TERENÓW**
- MN tereny zabudowy mieszkaniowej jednorodzinnej
  - ML tereny zabudowy letniskowej
  - RM tereny zabudowy zagrodowej
  - UP tereny usług publicznych
  - U tereny usług
  - UT tereny usług turystyki
  - ZP tereny zieleni urządzonej
  - ZN tereny zieleni naturalnej
- PRZEZNACZENIE TERENÓW**
- R tereny upraw polowych
  - WS tereny wód śródlądowych
  - KD tereny dróg publicznych zbiorcze dojazdowe
  - KDW-DX tereny dróg wewnętrznych
  - KX tereny ciągu pieszego
- ELEMENTY UWZGLĘDNIONE W PLANIE**
- granice terenów rolnych bez prawa zabudowy
  - granice strefy ochrony konserwatorskiej B
  - ○ ○ ○ projektowane aleje drzew
  - ○ ○ ○ szlak wodny
  - ciek wodny do zachowania
  - granice Obszaru Chronionego Krajobrazu "Dolina Dolnej Łyny"
  - linie zabudowy nieprzekraczalne
  - ciąg pieszcy
  - drzewa do zachowania
  - projektowane podziały geodezyjne
  - granice Obszaru Chronionego Krajobrazu "Dolina Dolnej Łyny"
  - obiekty wpisane do rejestru zabytków
  - tereny zagrożone wystąpieniem powodzi
  - zbiorniki wodne