


- Legenda:**  
SK.1 Quarterpipe  
SK.2 Bank  
SK.3 Funbox  
SK.4 Quarterpipe  
SK.5 Grindbox  
SK.6 Grindrail

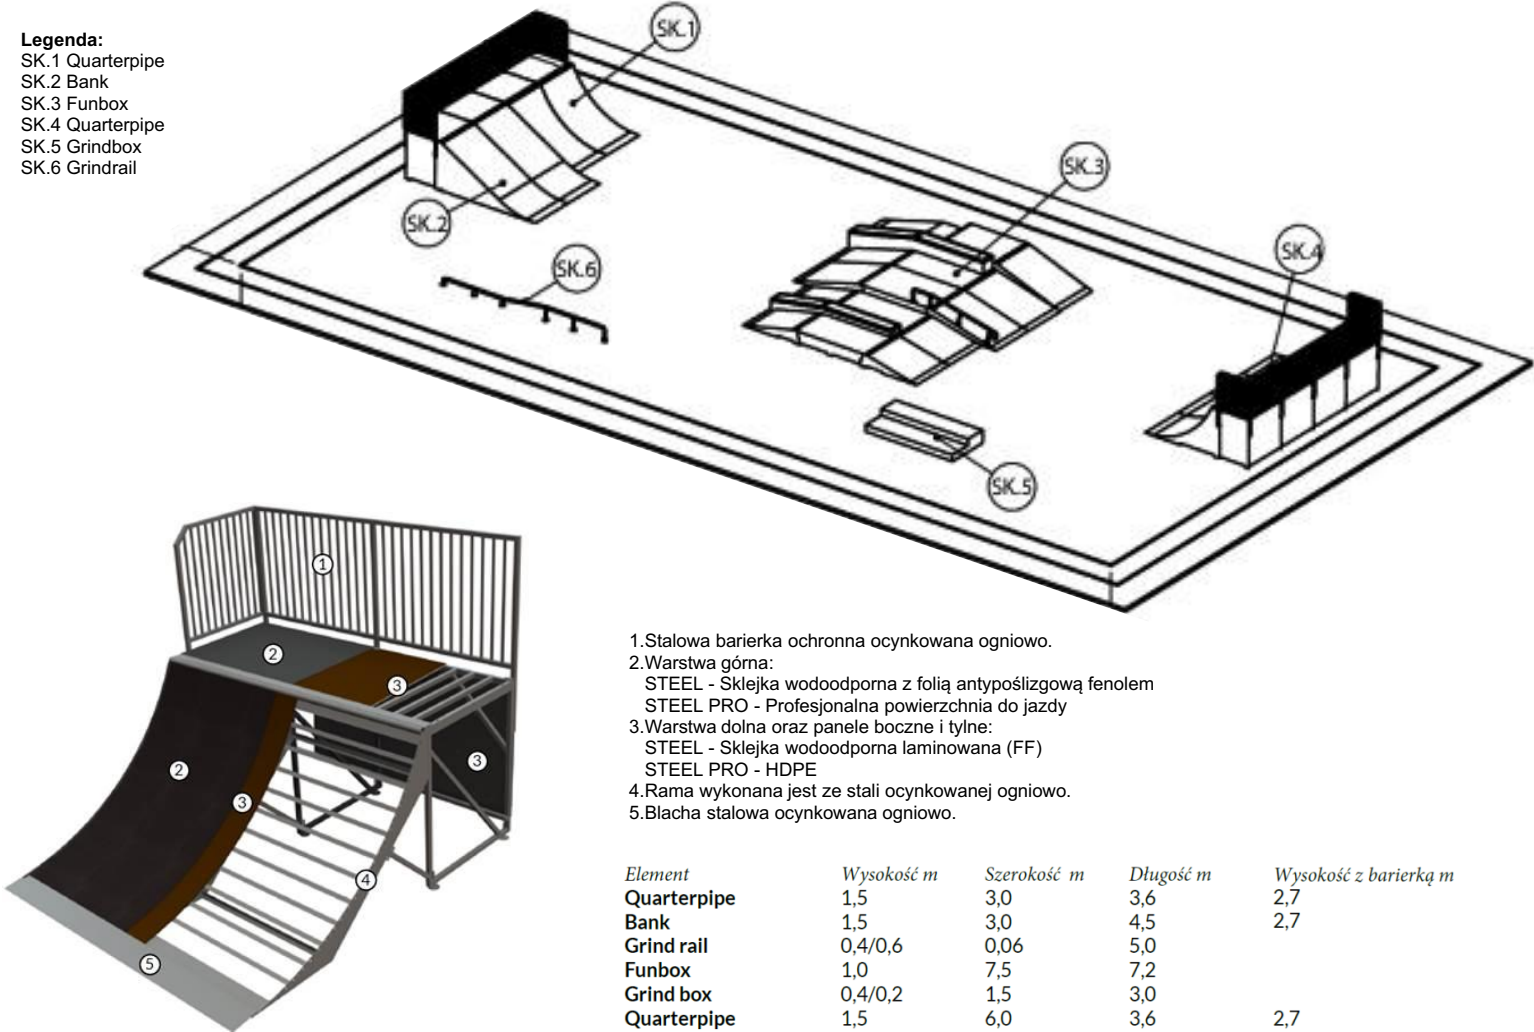


1. Stalowa barierka ochronna ocynkowana ogniowo.  
2. Warstwa górna:  
STEEL - Sklejka wodoodporna z folią antypoślizgową fenolem  
STEEL PRO - Profesjonalna powierzchnia do jazdy  
3. Warstwa dolna oraz panele boczne i tylne:  
STEEL - Sklejka wodoodporna laminowana (FF)  
STEEL PRO - HDPE  
4. Rama wykonana jest ze stali ocynkowanej ogniowo.  
5. Blacha stalowa ocynkowana ogniowo.

Element	Wysokość m	Szerokość m	Długość m	Wysokość z barierką m
Quarterpipe	1,5	3,0	3,6	2,7
Bank	1,5	3,0	4,5	2,7
Grind rail	0,4/0,6	0,06	5,0	
Funbox	1,0	7,5	7,2	
Grind box	0,4/0,2	1,5	3,0	
Quarterpipe	1,5	6,0	3,6	2,7


DSK
15 cm Płyta betonowa zbrojona włóknem polimerowym (beton 30/37, przepuszczalność F1000±1500, wodoodporność W8)
10 cm Chudy beton
Folia PE
10 cm Kruszywo naturalne stabilizowane mechanicznie fr.31,5-63
15 cm Kruszywo naturalne stabilizowane mechanicznie tłuczeń fr.31,5 - 63 +kliniec fr. 16-31,5
25 cm Warstwa odcinająca z pospółki
Grunt rodzimy

DA1
8 cm Kostka betonowa
3 cm Podsypka cementowo-piaskowa grys 2/8 1/4
15 cm Kruszywo naturalne stabilizowane mechanicznie fr. 0-31,5
10 cm Warstwa odcinająca z pospółki
Grunt rodzimy

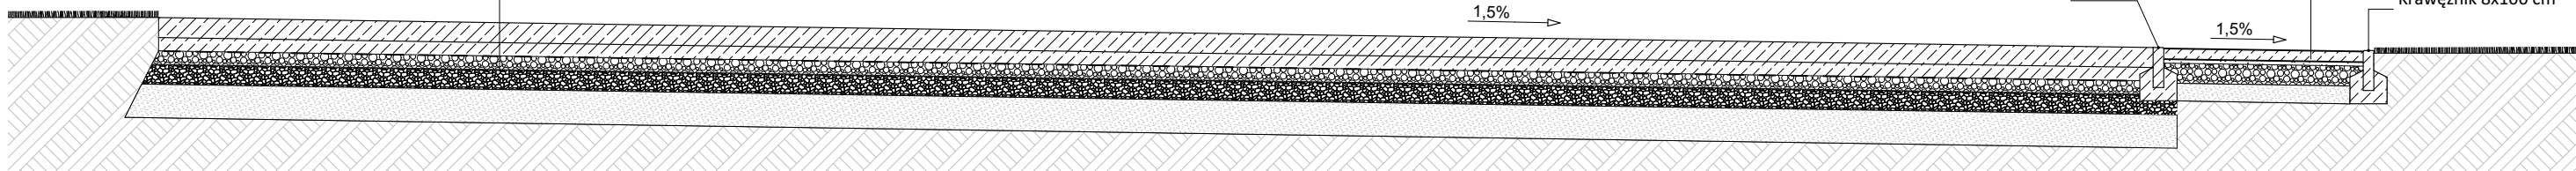

PRZEKRÓJ SKATEPARK / CHODNIK

1:50

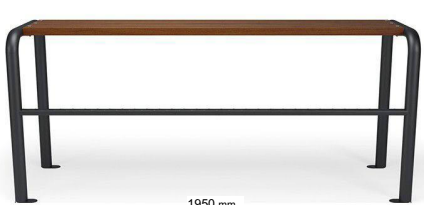

**Kosz na śmieci**  
**wysokość kosza:** 77 cm  
**szerokość kosza:** średnica 44 cm  
**pojemność kosza:** 60 l  
**materiał:** stal ocynkowana lakierowana malowana proszkowa kolor RAL 7016  
**mocowanie:** do przykręcenia



**Ławka młodzieżowa**  
**długość ławki:** 195cm  
**wysokość całkowita ławki:** 85cm  
**głębokość całkowita ławki:** 57cm  
**materiał ławki:** rura Ø 60,3mm – stal ocynkowana, stal ocynkowana i malowana RAL 7016, drewno iglaste  
**komponenty ławki:** rura – stal Ø 60,3 x 2mm, listwy – drewno iglaste kolor palisander 180cm  
**ilość listew:** 3  
**rozmiar listew:** 180x9x3,7cm  
**konstrukcja:** rura stalowa  
**materiał listew (siedzisko,oparcie):** drewno  
**podłokietniki:** nie  
**mocowanie:** do przykręcenia

NAZWA OBIEKTU BUDOWLANEGO <b>PRZEBUDOWA WRAZ Z ROZBUDOWĄ BUDYNKU SOCJALNEGO CENTRUM SPORTOWEGO NA TERENIE GMINY SĘPOPÓL dz. nr 62/1 , 62/2 , 63 ,64, 74 obręb Sępólno nr 2</b>			
IMIĘ I NAZWISKO PROJEKTANTA <b>mgr inż. arch. Grzegorz Porębski</b> NUMER UPRAWNIENI BUDOWLANYCH <b>nr upr. 580/POOKK/2013</b>		PODPIS:	
IMIĘ I NAZWISKO PROJEKTANTA SPRAWDZAJĄCEGO <b>mgr inż. arch. Tomasz Sebastian Jurek</b> NUMER UPRAWNIENI BUDOWLANYCH <b>nr upr. 69/POOKK/IV/2015</b>		PODPIS:	
DATA SPORZĄDZENIA: <b>03/2023</b>	FAZA: <b>PROJEKT TECHNICZNY</b>	BRANŻA: <b>Architektura</b>	
NAZWA RYSUNKU <b>SKATEPARK / CHODNIK</b>		SKALA RYSUNKU <b>1:50, 1:200</b>	
		NUMER RYSUNKU <b>A.19</b>	