


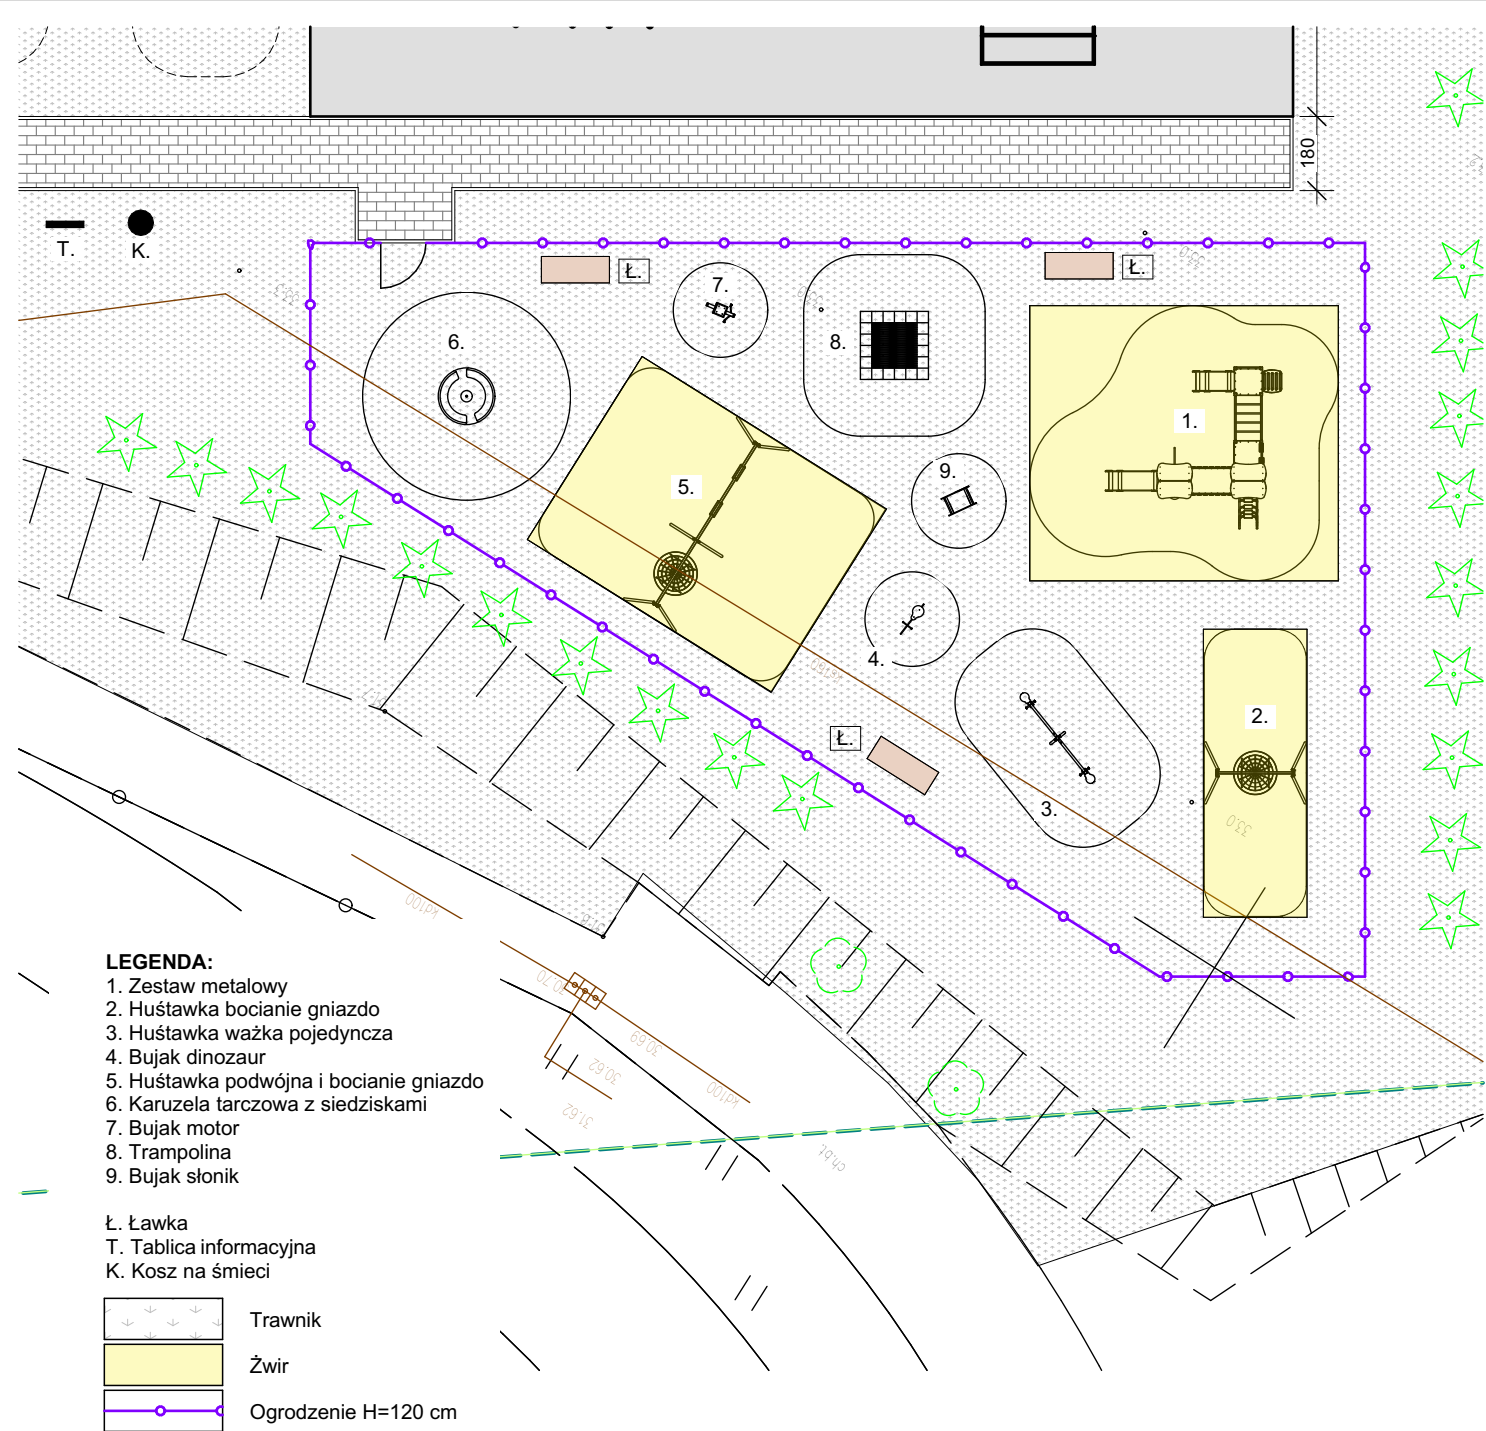

NAZWA OBIEKTU BUDOWLANEGO PRZEBUDOWA WRAZ Z ROZBUDOWĄ BUDYNKU SOCJALNEGO CENTRUM SPORTOWEGO NA TERENIE GMINY SĘPOPÓL dz. nr 62/1 , 62/2 , 63 ,64, 74 obręb Sępópol nr 2			
IMIĘ I NAZWISKO PROJEKTANTA mgr inż. arch. Grzegorz Porębski NUMER UPRAWNIENI BUDOWLANYCH nr upr. 580/POOKK/2013		PODPIS:	
IMIĘ I NAZWISKO PROJEKTANTA SPRAWDZAJĄCEGO mgr inż. arch. Tomasz Sebastian Jurek NUMER UPRAWNIENI BUDOWLANYCH nr upr. 69/POOKK/IV/2015		PODPIS:	
DATA SPORZĄDZENIA: 04/2023	FAZA: PROJEKT TECHNICZNY	BRANŻA: Architektura	
NAZWA RYSUNKU PLAC ZABAW - URZĄDZENIA		SKALA RYSUNKU 1:200	
		NUMER RYSUNKU A.17 a	