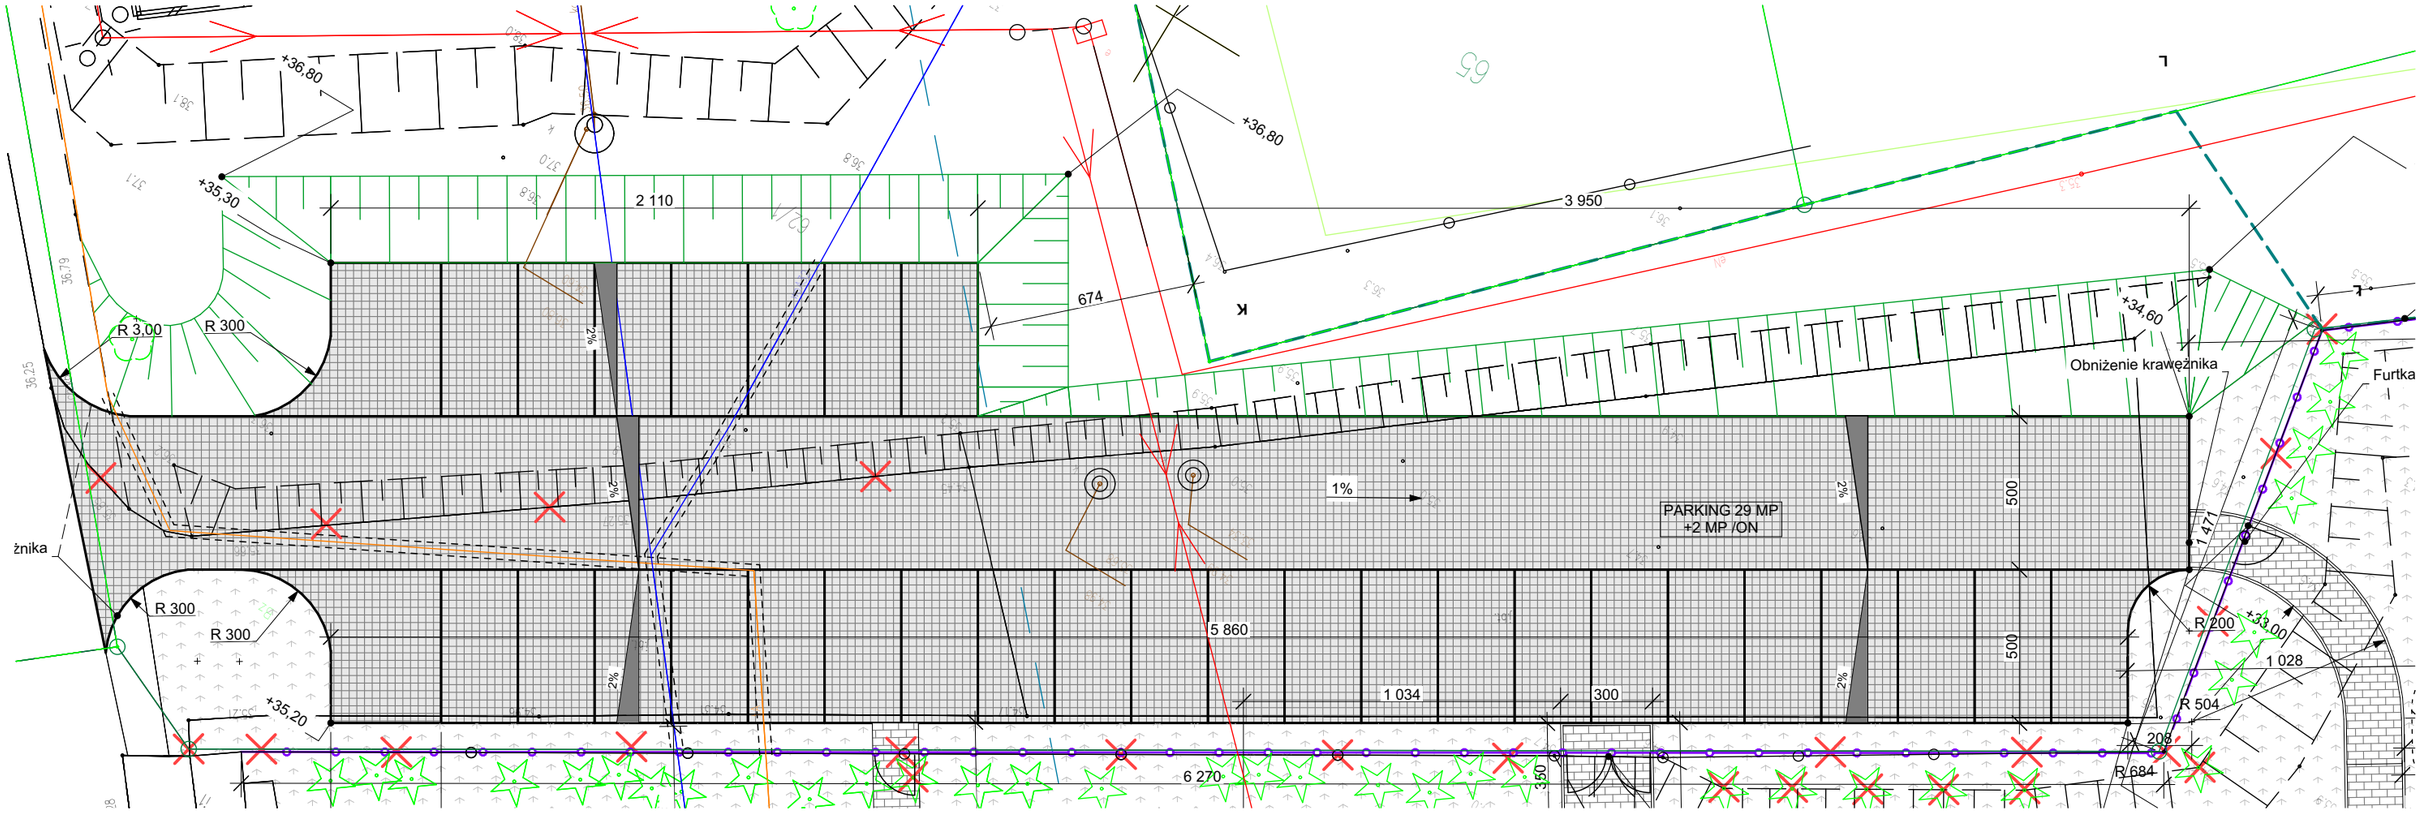

RZUT PARKINGU SKALA 1:200

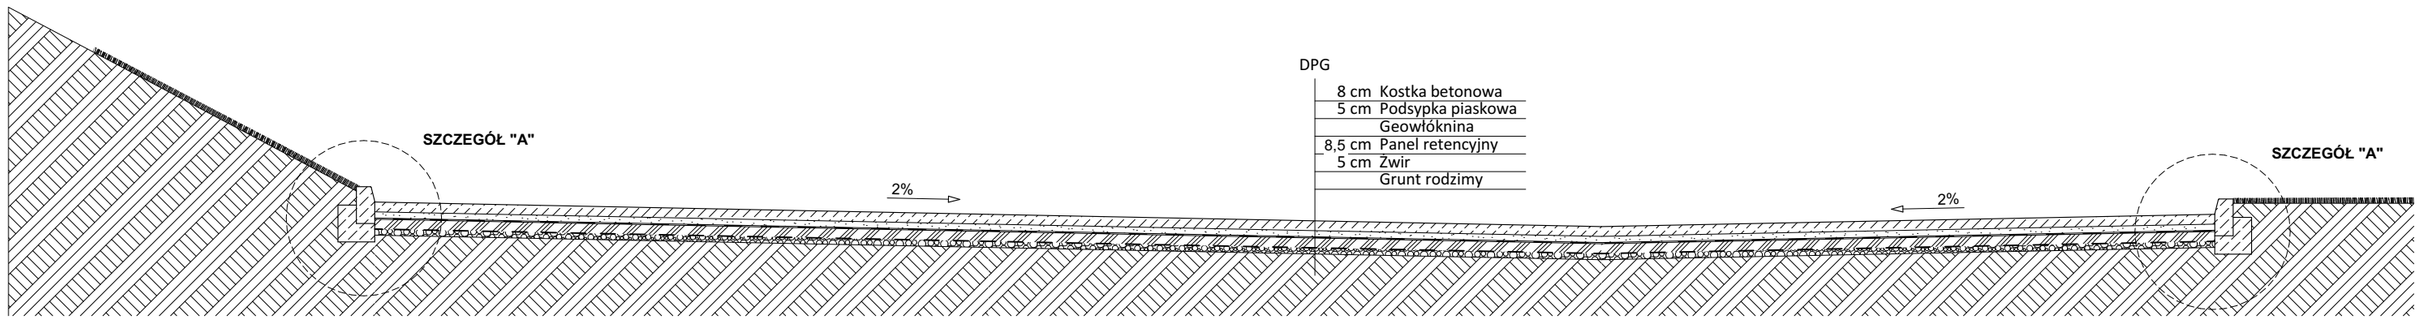

PRZEKRÓJ POPRZECZNY SKALA 1:50

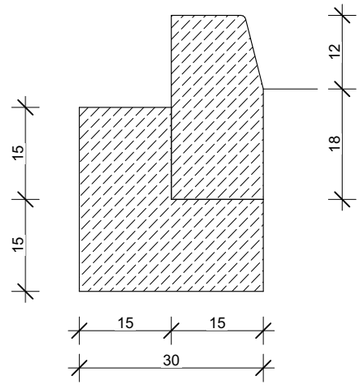

DETAL "A"

KOSTKA BETONOWA
18,5 x18,5 cm, kolor szary

Informacje ogólne	
Kolor	Czarny
Materiał	Polipropylen (CoPo)
Opis materiału	Odporny na mróz, kwasy i węglowodory hydrofobiczny, obojętny, niedopuszczający do rozwoju bakterii i grzybów.
Z recyklingu/nieprzetworzone	Z recyklingu
Żywotność	> 50 lat

ROZMIAR	
Rozmiar	708 x 354 x 85 mm (l x b x h), w przybliżeniu 0,25 m^2, +/- 1%
Waga	w przybliżeniu 2,25 kg
Kolor	Czarny

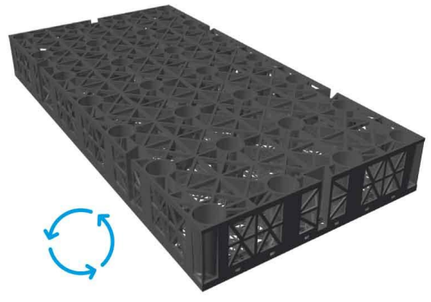

PANEL RETENCYJNY

NAZWA OBIEKTU BUDOWLANEGO

PRZEBUDOWA WRAZ Z ROZBUDOWĄ BUDYNKU SOCJALNEGO CENTRUM SPORTOWEGO NA TERENIE GMINY SĘPOPOL

dz. nr 62/1 , 62/2 , 63 ,64, 74 obręb Sępopol nr 2

IMIĘ I NAZWISKO PROJEKTANTA **mgr inż. arch. Grzegorz Porębski** NUMER UPRAWNIEŃ BUDOWLANYCH **nr upr. 580/POOKK/2013**	PODPIS:
IMIĘ I NAZWISKO PROJEKTANTA SPRAWDZAJĄCEGO **mgr inż. arch. Tomasz Sebastian Jurek** NUMER UPRAWNIEŃ BUDOWLANYCH **nr upr. 69/POOKK/IV/2015**	PODPIS:
DATA SPORZĄDZENIA: **03/2023**	FAZA: **PROJEKT TECHNICZNY**
BRANŻA: **Architektura**	
NAZWA RYSUNKU **PARKING**	SKALA RYSUNKU **1:50, 1:200**
	NUMER RYSUNKU **A.16**