


SCHODY ZEWNĘTRZNE STALOWE skala 1:50

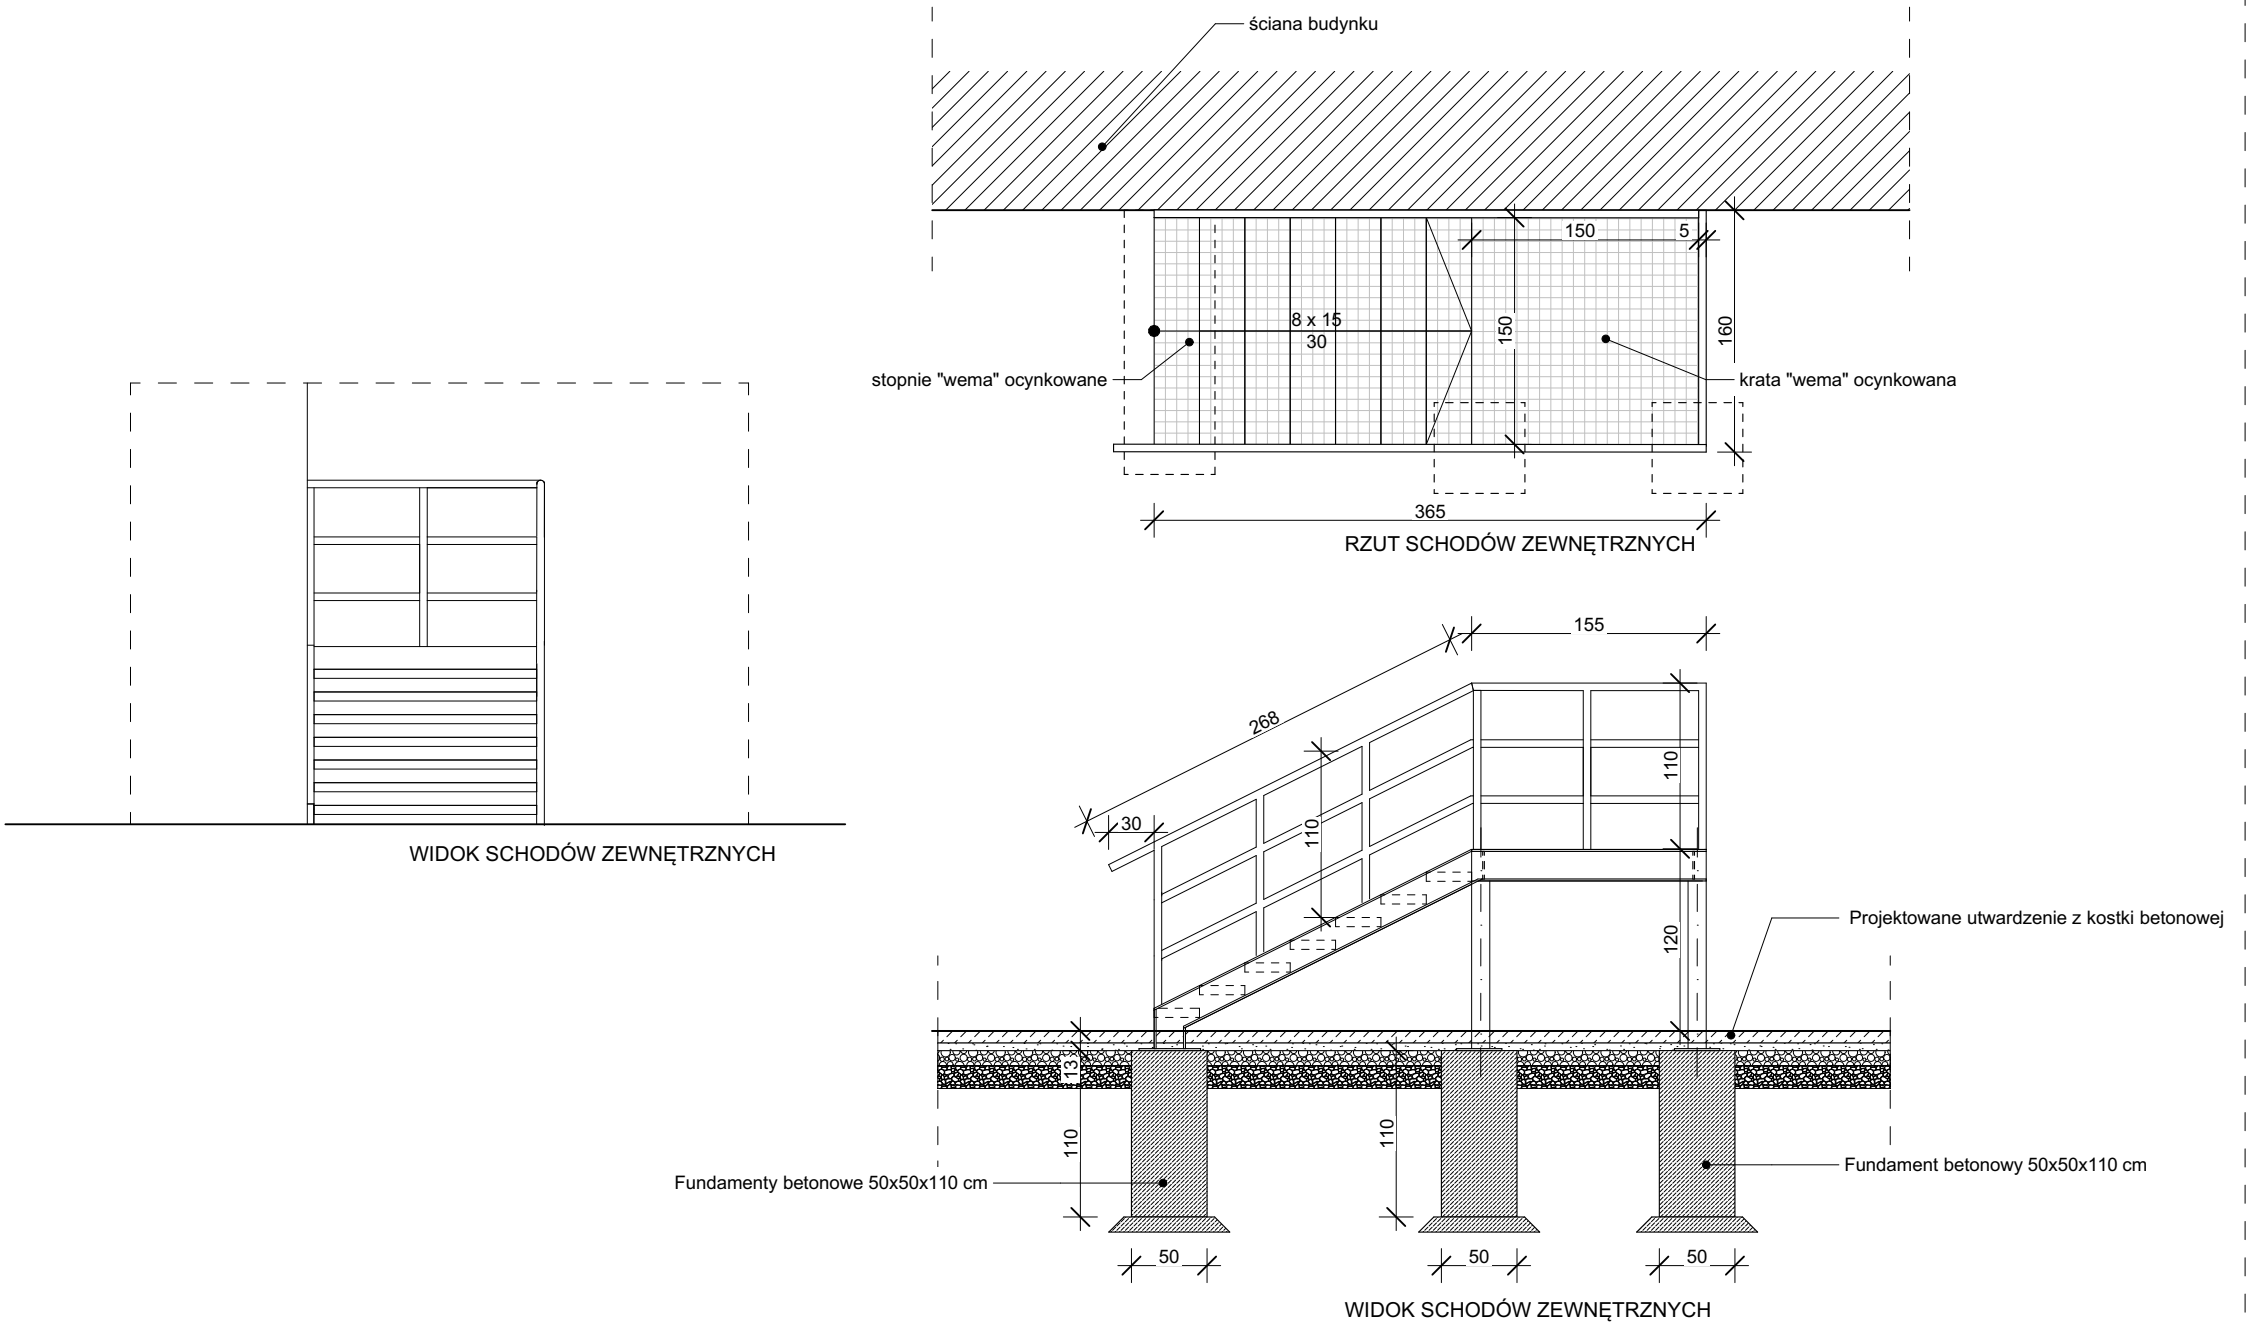

Uwagi:
Konstrukcję stalową zabezpieczyć antykorozyjnie
balustrady, słupki, konstrukcja półek stopni i spocznika malować w kolorze RAL 7015
stopnie przykręcane do półek stopni
fundamenty pokryć izolacją przeciwwilgociową