


usytuowanie fundamentu - widok z góry (wymiary w cm)



skala 1:50

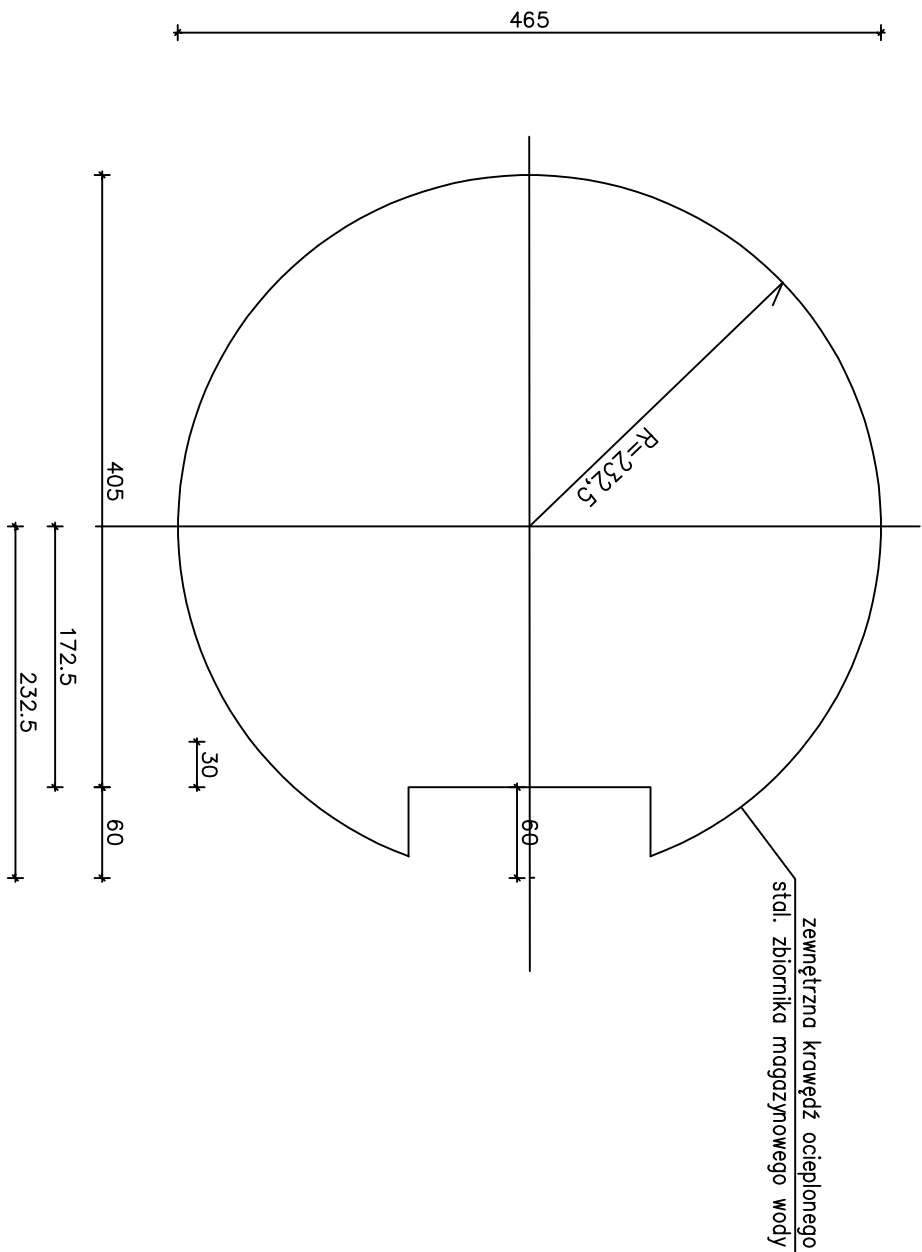

rzut płyty fundamentowej zbiornika stalowego szt.1

skala 1:50

1515151515

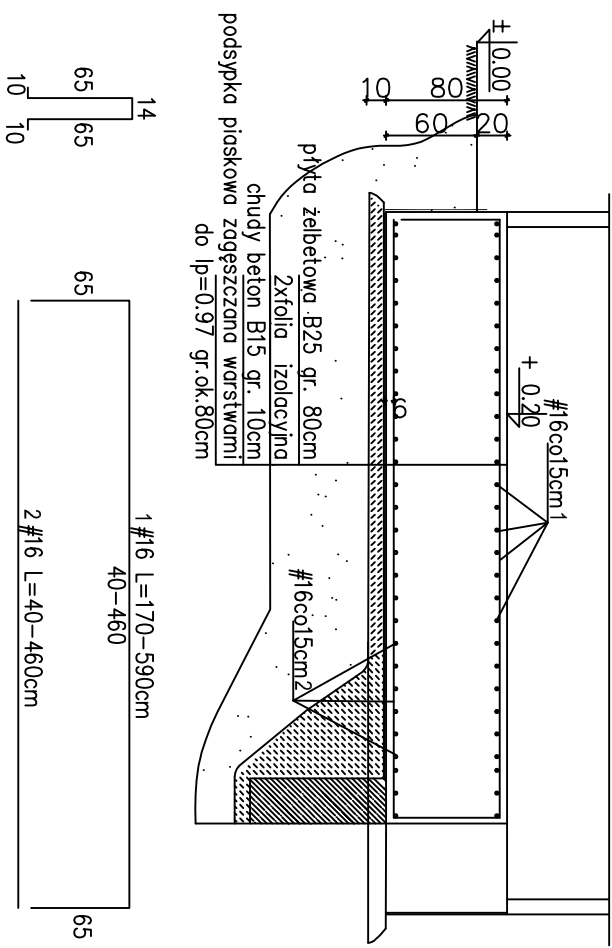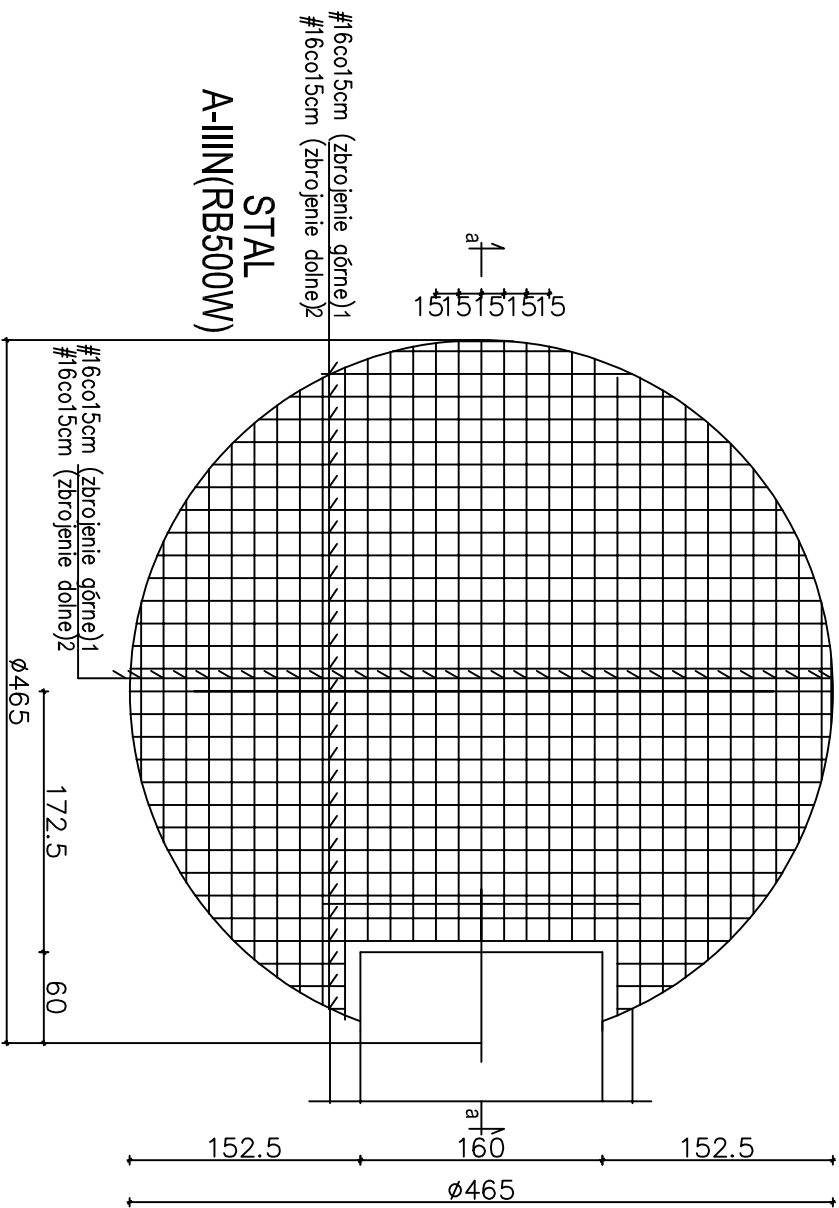

3 #16 L=164cm
(4szt./m płyty)
pręty dystansowe

wykaz stali

Nr	Ø	#	L [m]	n [szt.]	A-IIIIN	
					#10	#16
1		16				332,00
2		16				239,00
3		16	164	72		118,08
Długość całkowita [m]						689,08
Masa jednostkowa [kg/m³]						2,00
Masa całkowita [kg]						1378,16
RAZEM [kg]						1378,16

			GRZEGORZ KOWALEWSKI INTECH PROJEKTOWANIE I NADZORY ul. Ractawicka 5/51, 14-100 Ostróda		
Obiekt	Przebudowa Stacji Uzdatniania Wody w msc. Langanki, gm. Sępól				
Adres	Sępól dz. nr: 3/3 - obręb nr 0012 Langanki - jedn. ewid. 280106_5 Sępól - obszar wiejski				
Inwestor	Gmina Sępól ul. 11 Listopada 7, 11-210 Sępól				Rys. nr PAB-AK-6
Tytuł	Fundament zbiornika retencyjnego				Skala: 1:50
Projektant br. architektoniczna:	mgr inż. arch. E. Emilia Kierstan	09.2022	Nr upr: 17/WMO/KK/2017		
Sprawdzający br. architektoniczna:	mgr inż. arch. Rafał Rutkowski	09.2022	Nr upr: 5/WMO/KK/2011		
Projektant br. konstrukcyjna:	mgr inż. Andrzej Konopka	09.2022	Nr upr: 294/86/OL		
Sprawdzający br. konstrukcyjna:	mgr inż. Tomasz Opaliński	09.2022	Nr upr: WAM/0068/PWOK/10		