



PRZEKRÓJ PODŁUŻNY PRZEPUSTU DROGOWEGO

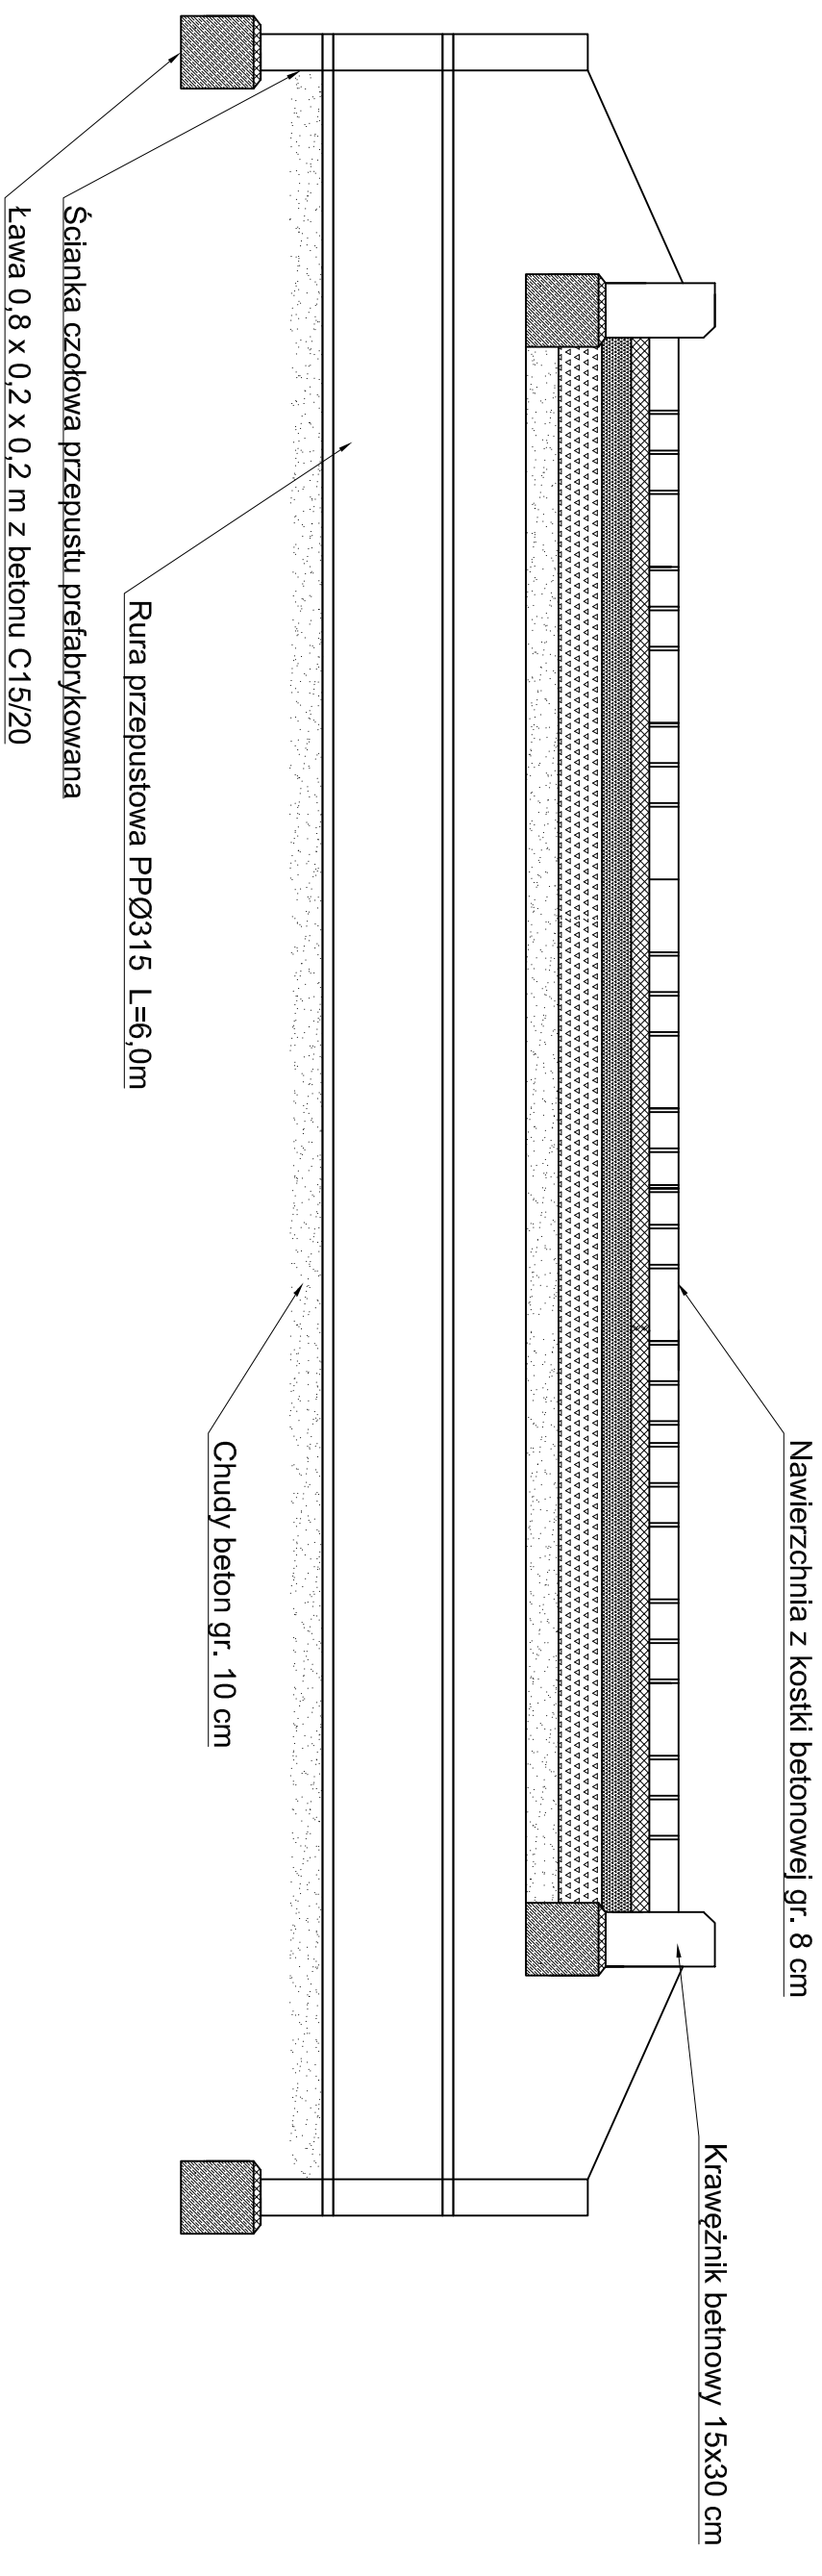

Przekrój poprzeczny przepustu drogowego

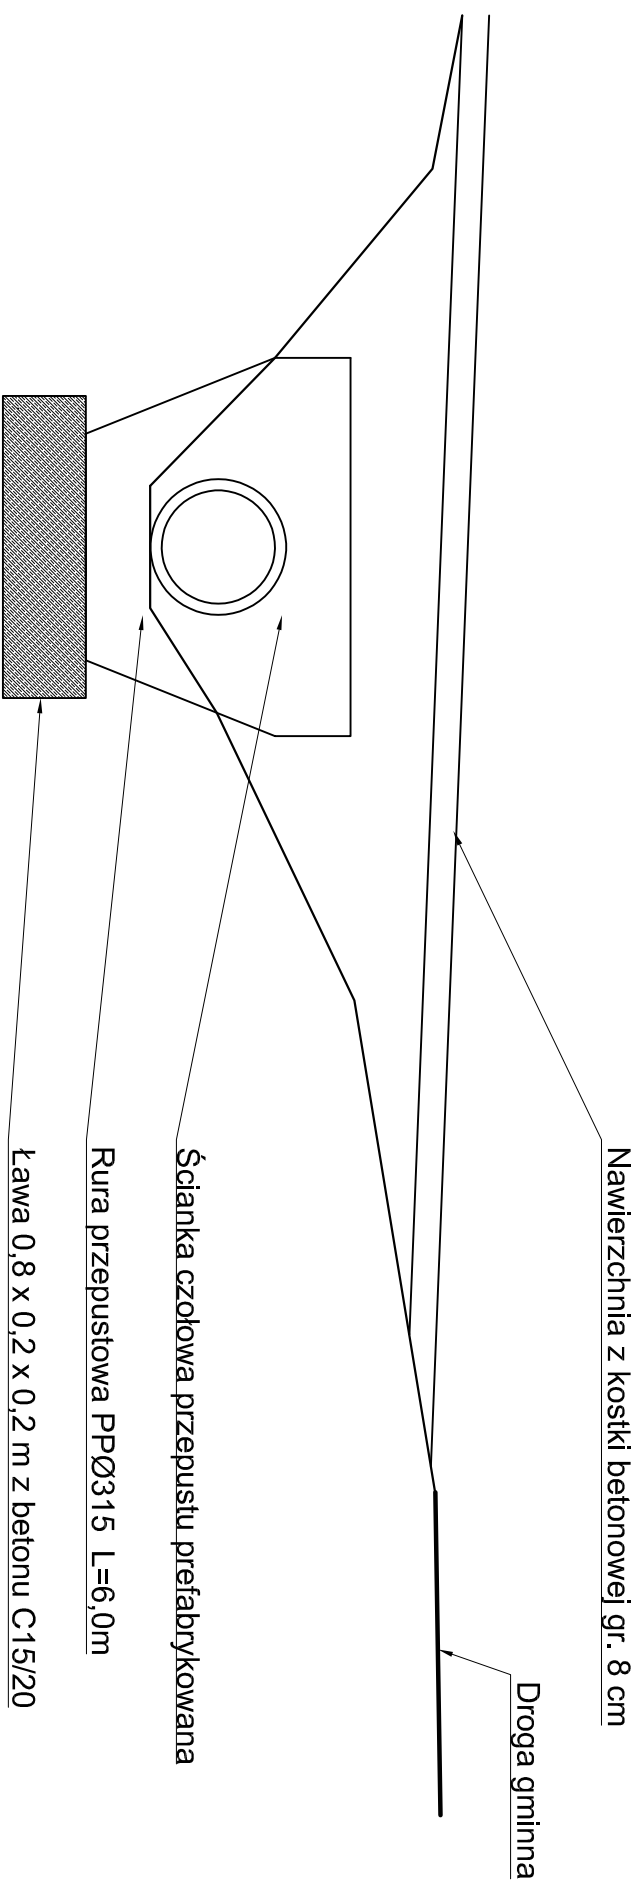

	
GRZEGORZ KOWALEWSKI INNTech PROJEKTOWANIE I NADZORY ul. Racławicka 5/51, 14-100 Ostroda	
Obiekt	Przebudowa Stacji Uzdatniania Wody w msc. Langanki, gm. Sępólno
Adres	Sępólno dz. nr: 3/3 - obręb nr 0012 Langanki - jedn. ewid. 280106_5 Sępólno - obszar wiejski
Investor	Gmina Sępólno ul. 11 Listopada 7, 11-210 Sępólno
Tytuł	Przekroje przepustu drogowego pod wyjazdem Skala: 1:20
Projektant br. drogowa:	mgr inż. Renata Kozak
	09.2022
	Nr upr: WAM/0128/POOD/10