


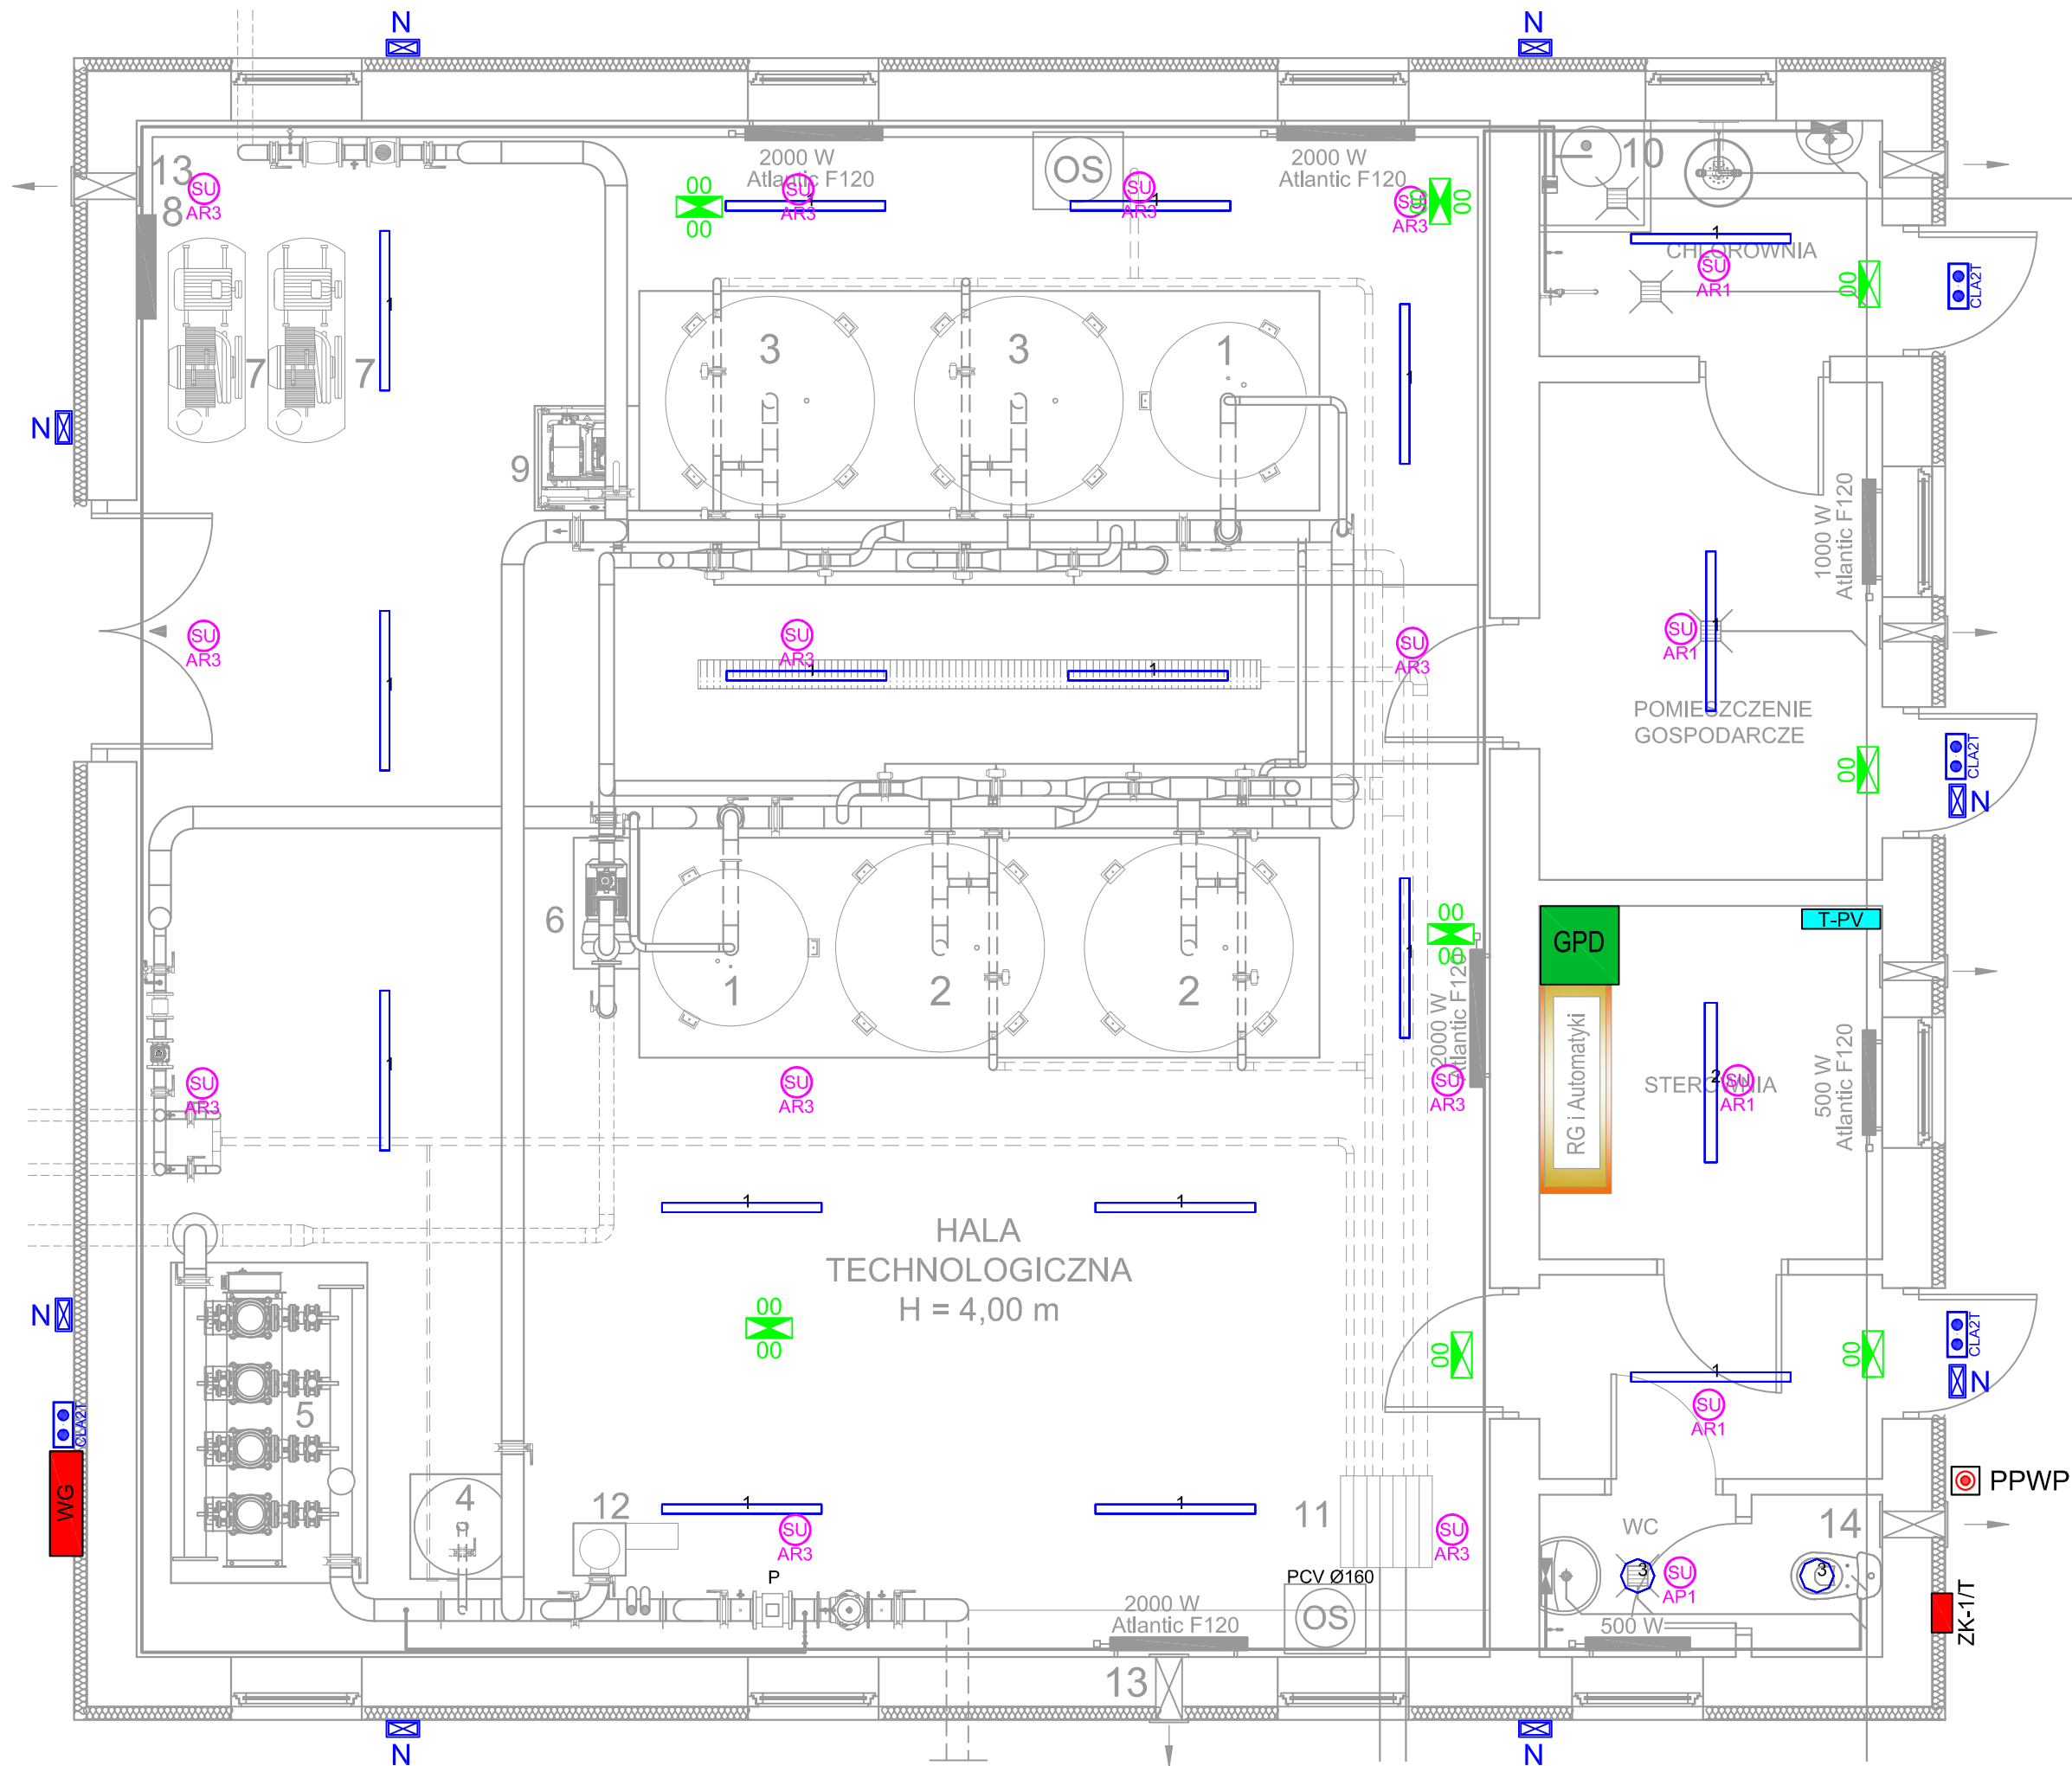

LEGENDA	
1	Oprawa NEPTUN LED COMPACT V2 6000
2	Oprawa NEPTUN LED COMPACT V2 8000
3	Oprawa BERYL SURFACE LED COMPACT 2800
	Oprawa PRIMOS SGN LED 1W-AT-1h-M-TS-9016-S
	Oprawa PRIMOS SGN LED 1W-AT-1h-M-TS-9016-S, Flaga
	Oprawa OWA SU LED AR-1W-AT-1h-NM-TS-CW-9016-RND
	Oprawa OWA SU LED AP-1W-AT-1h-NM-TS-CW-9016-RND
	Oprawa OWA SU LED AR-3W-AT-1h-NM-TS-CW-9016-RND
	Oprawa PRIMOS CLA LED 1W-AT-1h-SM-TE-CW-9016
	Naświetlacz LED 20W z czujnikiem ruchu

		GRZEGORZ KOWALEWSKI INNTECH PROJEKTOWANIE I NADZORY ul. Raclawicka 5/51, 14-100 Ostróda		
Obiekt	Przebudowa Stacji Uzdatniania Wody w msc. Langanki, gm. Sępópol			
Adres	Sępópol dz. nr: 3/3 i 12 - obręb nr 0012 Langanki - jedn. ewid. 280106_5 Sępópol - obszar wiejski			
Inwestor	Gmina Sępópol ul. 11 Listopada 7, 11-210 Sępópol		Rys. nr PAB-E-1	
Tytuł	Rzut przyziemia		Skala: 1:50	
Projektant branży elektrycznej:	inż. Aleksander Strygun	09.2022	Nr upr: WAM/0135/PWOE/17	
Sprawdzający branży elektrycznej:	inż. Jarosław Koper	09.2022	Nr upr: WAM/0137/PWOE/05	