


SCHEMAT IDEOWY
ZASILANIA

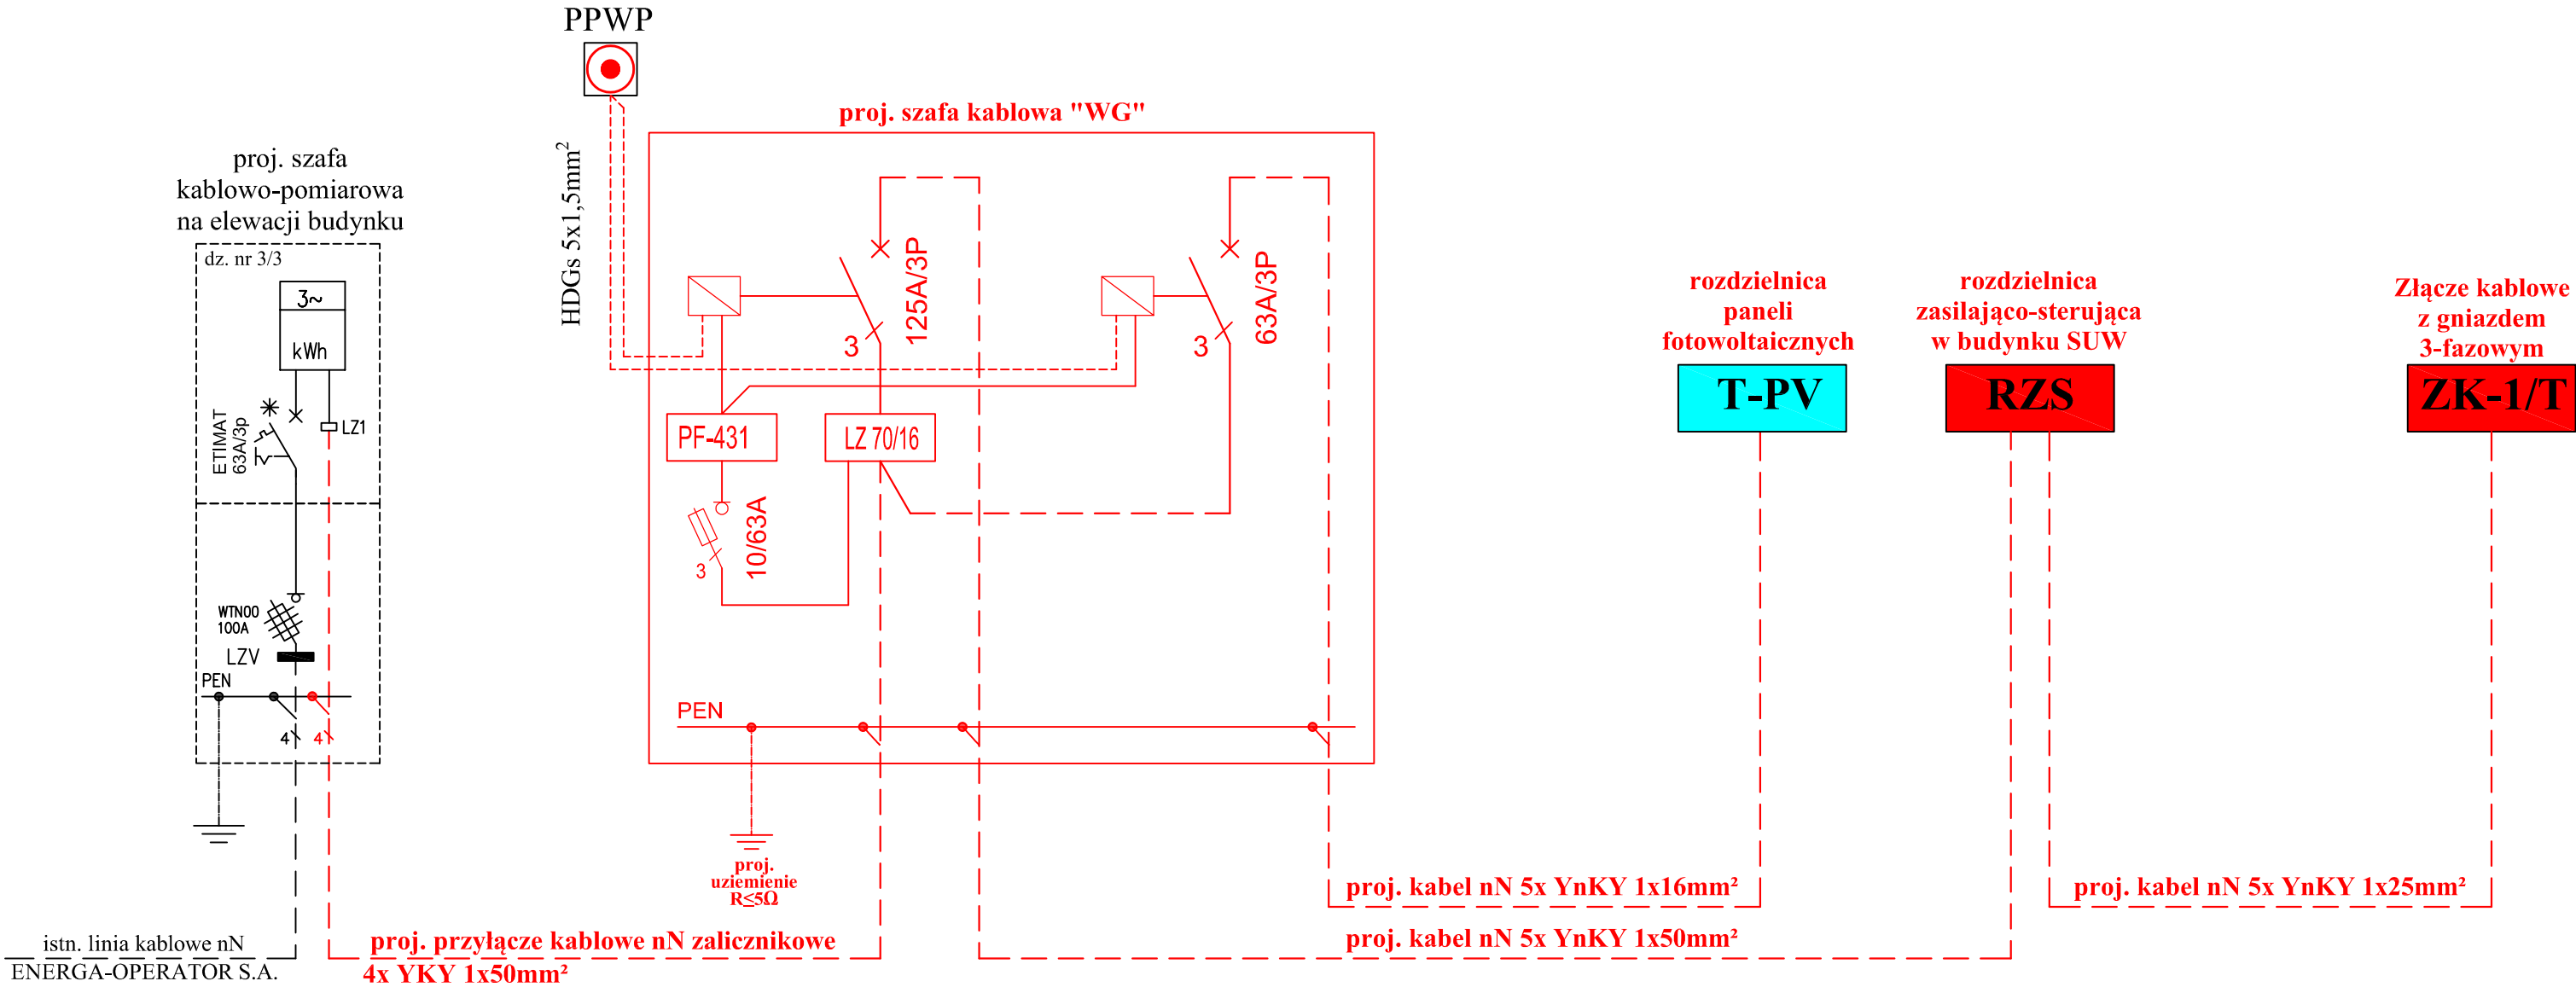

 GRZEGORZ KOWALEWSKI INTECH PROJEKTOWANIE I NADZORY ul. Raclawicka 5/51, 14-100 Ostróda				
Obiekt	Przebudowa Stacji Uzdatniania Wody w msc. Langanki, gm. Sępól			
Adres	Sępól dz. nr: 3/3 i 12 - obręb nr 0012 Langanki - jedn. ewid. 280106_5 Sępól - obszar wiejski			
Inwestor	Gmina Sępól ul. 11 Listopada 7, 11-210 Sępól			Rys. nr PAB-E-2
Tytuł	Schemat ideowy zasilania			Skala: b/s
Projektant branży elektrycznej:	inż. Aleksander Strygun	09.2022	Nr upr: WAM/0135/PWOE/17	
Sprawdzający branży elektrycznej:	inż. Jarosław Koper	09.2022	Nr upr: WAM/0137/PWOE/05	