


INSTALACJA ODMANGANIACZY - WIDOK OD PRZODU

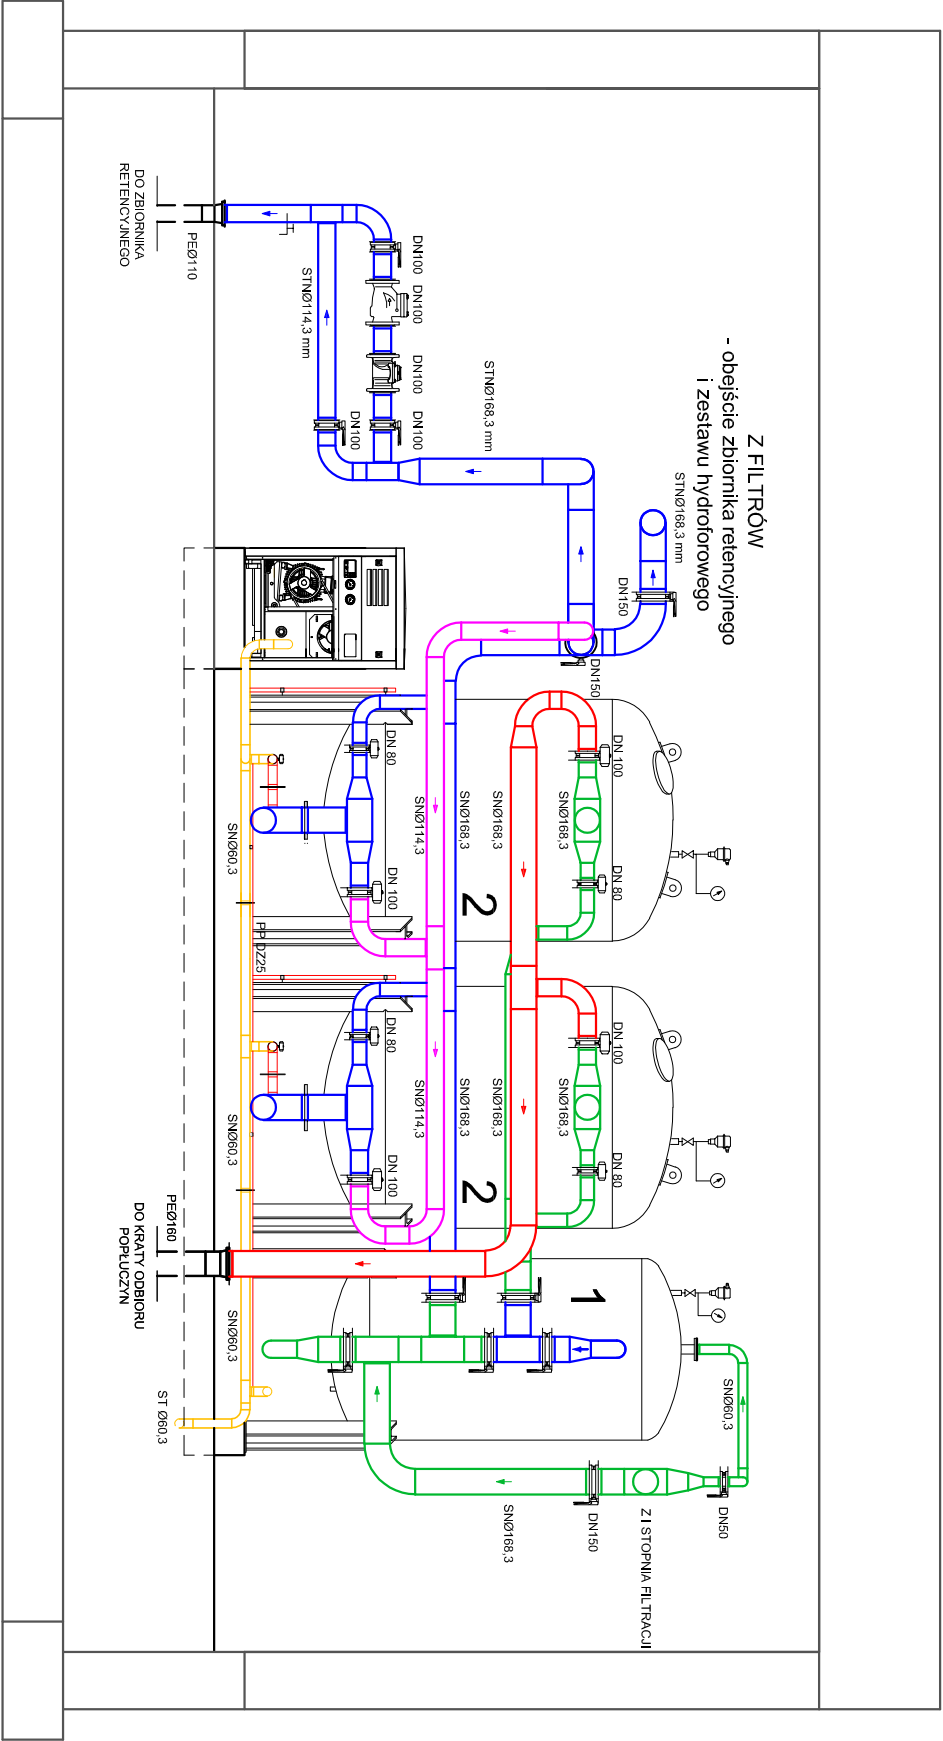

|   |   |                 |                             |
|---|---|-----------------|-----------------------------|
| <div></div> <div>GRZEGORZ KOWALEWSKI INTECH<br/>PROJEKTOWANIE I NADZORY<br/>ul. Racławicka 5/51, 14-100 Ostróda</div> |   |                 |                             |
| Obiekt   | Przebudowa Stacji Uzdatniania Wody w msc. Langanki,<br>gm. Sępapol                                   |                 |                             |
| Adres   | Sępapol dz. nr: 3/3 i 12 - obręb nr 0012 Langanki<br>- jedn. ewid. 280106_5 Sępapol - obszar wiejski |                 |                             |
| Inwestor   | Gmina Sępapol<br>ul. 11 Listopada 7, 11-210 Sępapol                                                  | Rys. nr PAB-S-4 |                             |
| Tytuł   | Instalacja odmanganiaczy - widok od przodu                                                           |                 | Skala: 1:50                 |
| Projektant prowadzący<br>br. sanitarna i technologia   | mgr inż.<br>Grzegorz Kowalewski                                                                      | 09.2022         | Nr upr:<br>WAM/0022/POOS/08 |
| Sprawdził<br>br. sanitarna i technologia   | mgr inż.<br>Bartosz Szewczyk                                                                         | 09.2022         | Nr upr:<br>WAM/0023/POOS/08 |