


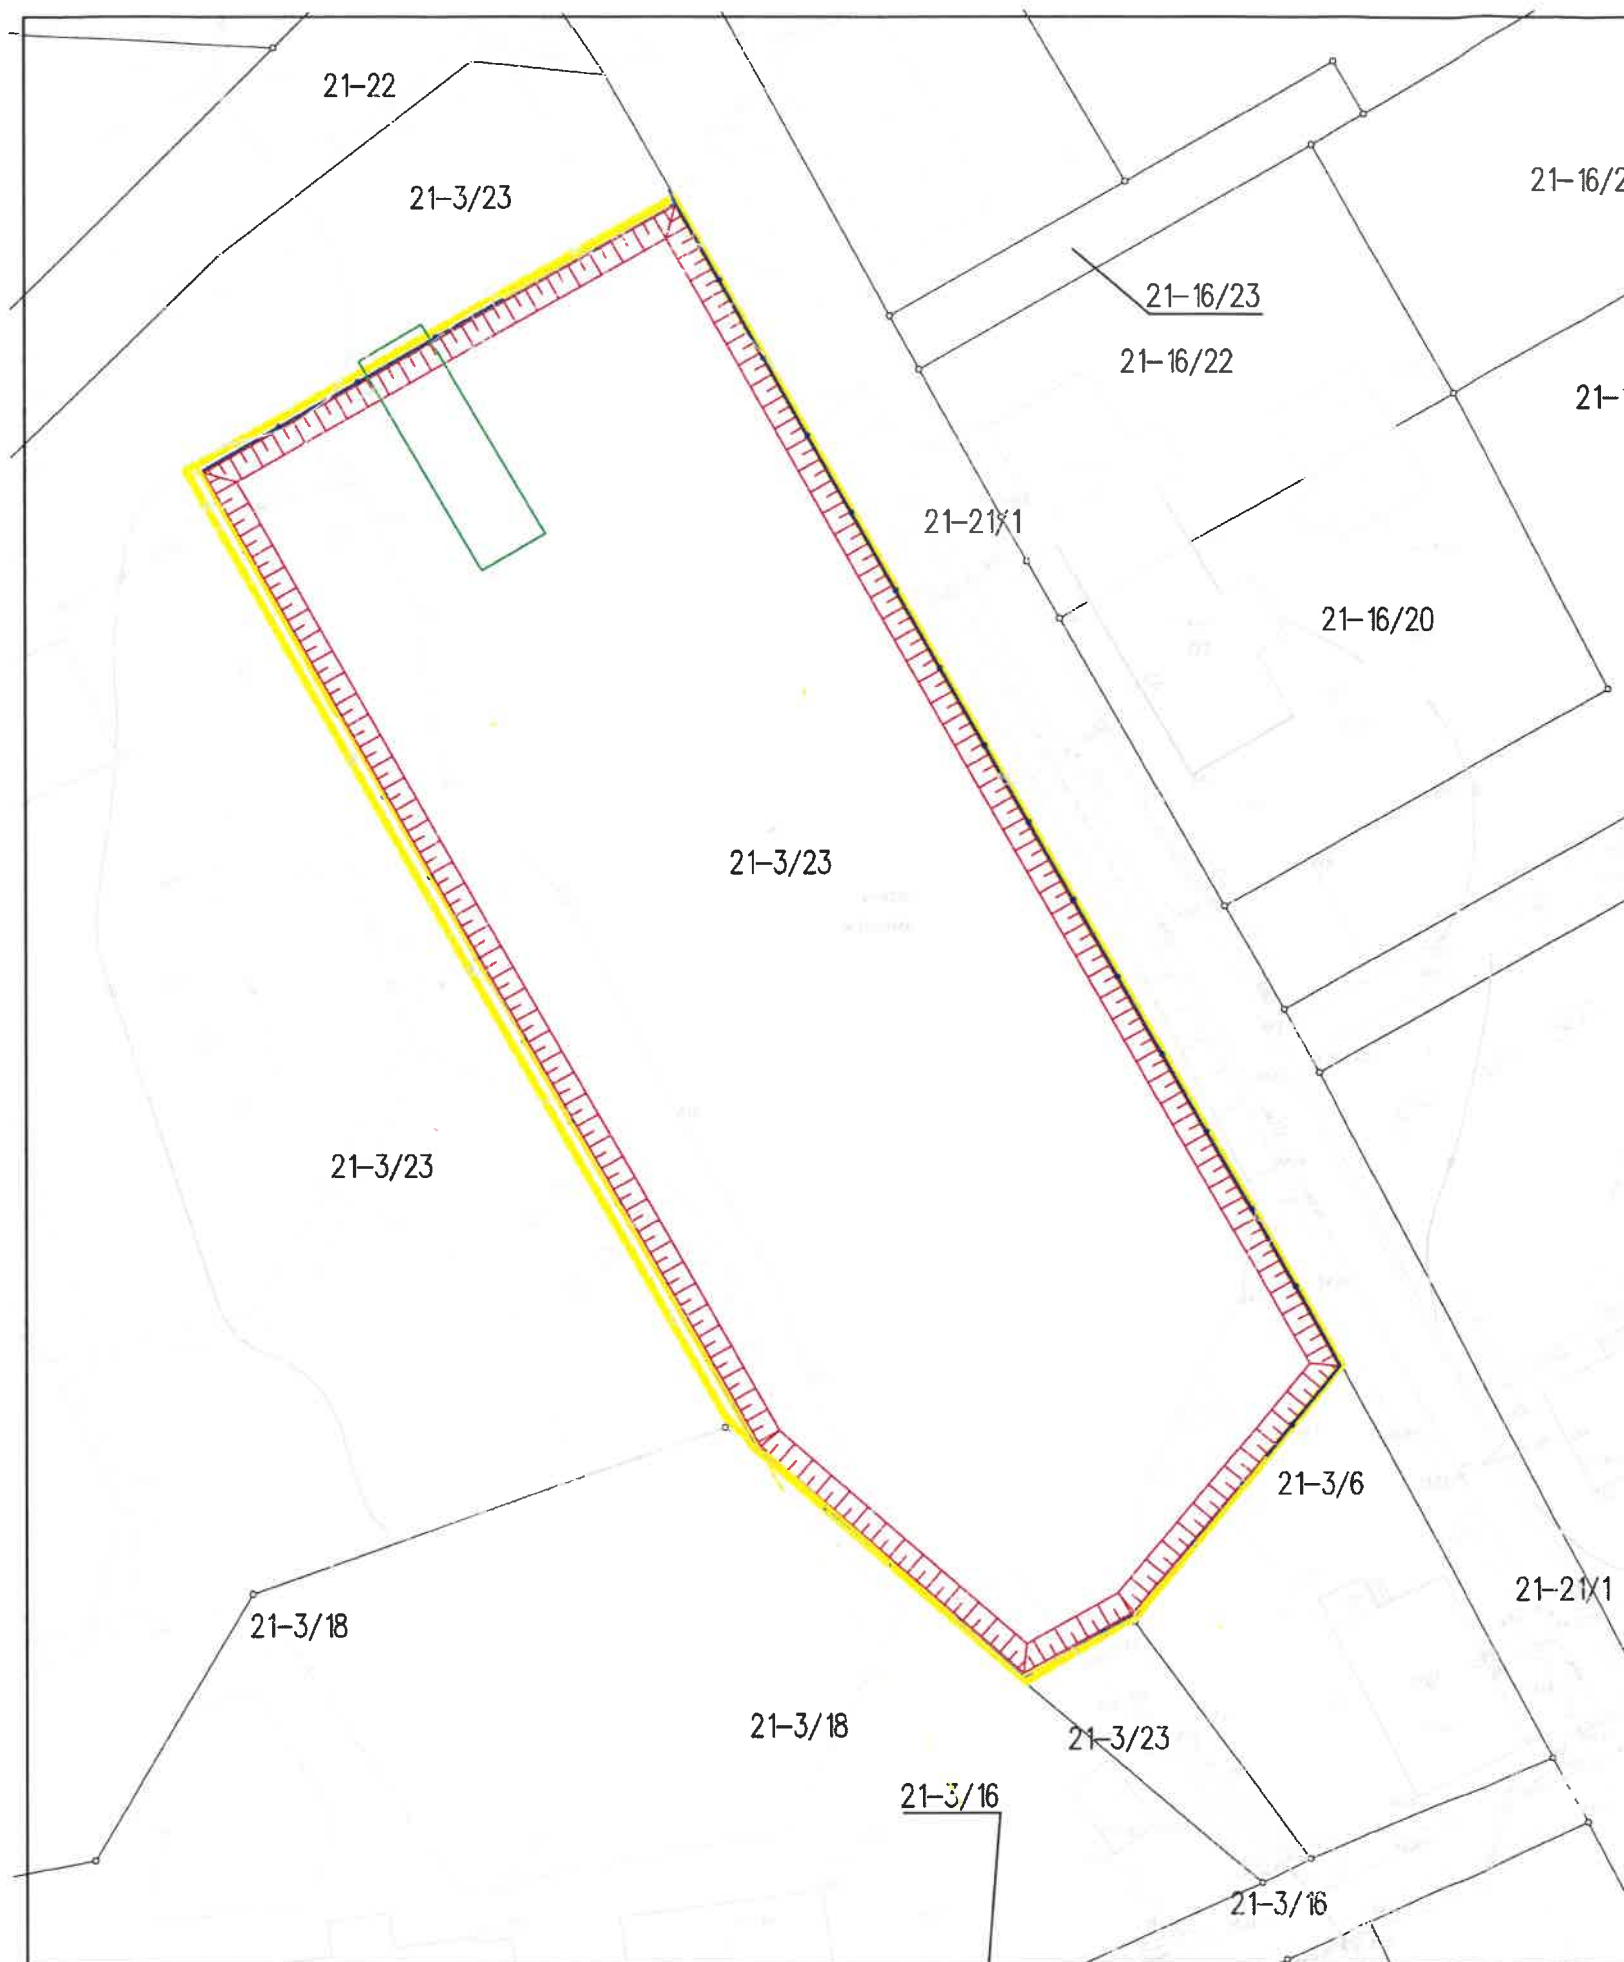

Szkic sytuacyjny
Przewarszty 3/23

LEGENDA

- OGRODZENIE
- SKARPA
- WIAZD
- ZASIĘG ODDZIAŁYWANIA



BURMISTRZ

Irena Wołoszuk