


OSADNIK POPŁUCZYN V = 15,26 m3

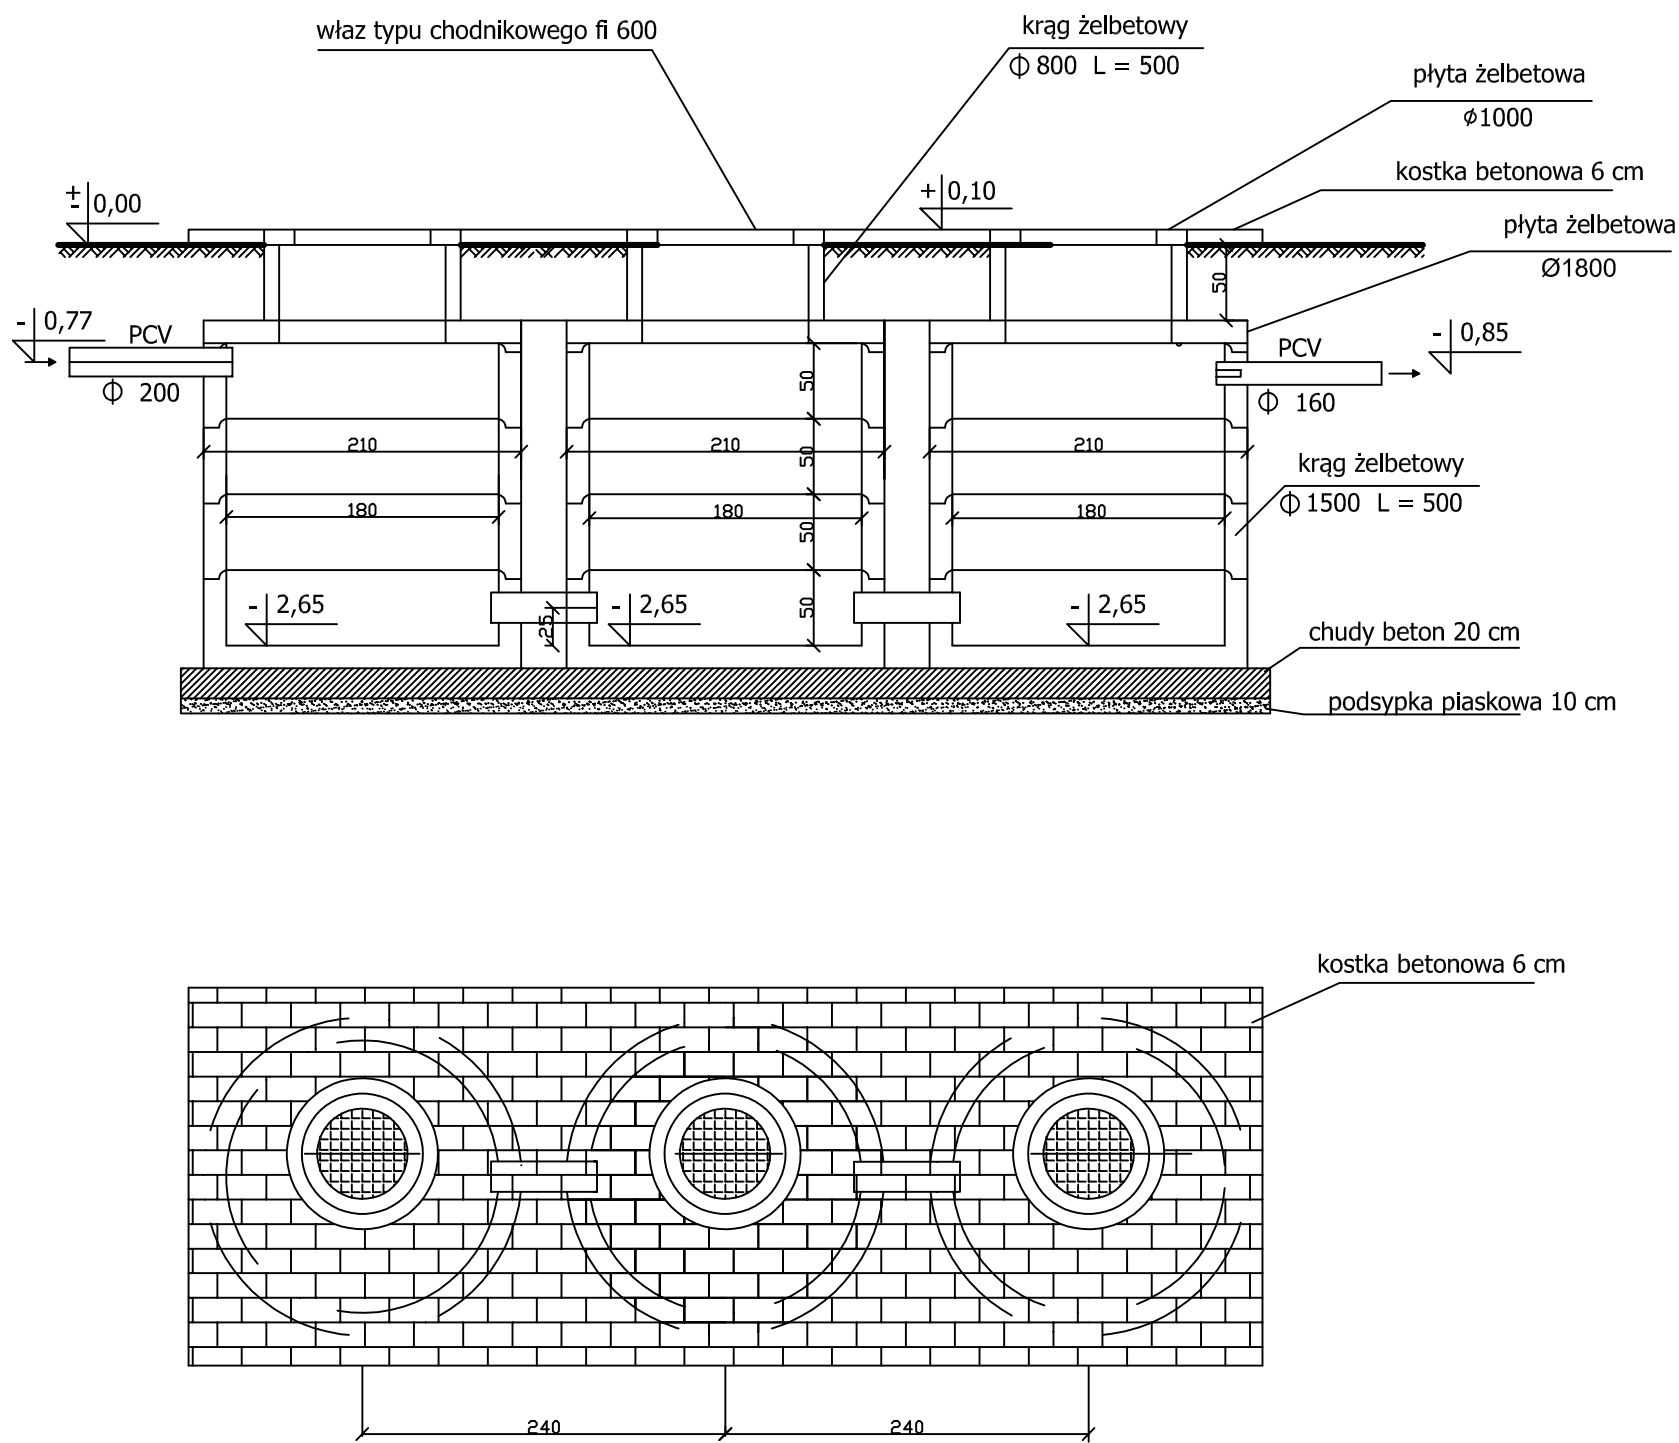

<div><div></div><div>GRZEGORZ KOWALEWSKI INNTECH PROJEKTOWANIE I NADZORY ul. Racławicka 5/51, 14-100 Ostróda</div></div>				
Obiekt	Przebudowa Stacji Uzdatniania Wody w msc. Langanki, gm. Sępól			
Adres	Sępól dz. nr: 3/3 - obręb nr 0012 Langanki - jedn. ewid. 280106_5 Sępól - obszar wiejski			
Inwestor	Gmina Sępól ul. 11 Listopada 7, 11-210 Sępól			Rys. nr PT-AK-14.0
Tytuł	Osadnik popłuczyn			Skala: 1:50
Projektant br. architektoniczna:	mgr inż. arch. Emilia Kierstan	09.2022	Nr upr: 17/WMOKK/2017	
Sprawdzający br. architektoniczna:	mgr inż. arch. Rafał Rutkowski	09.2022	Nr upr: 5/WMOKK/2011	
Projektant br. konstrukcyjna:	mgr inż. Andrzej Konopka	09.2022	Nr upr: 294/86/OL	
Sprawdzający br. konstrukcyjna:	mgr inż. Tomasz Opaliński	09.2022	Nr upr: WAM/0068/PWOK/10	