




RZUT Z GÓRY PŁYTY FUNDAMENTOWEJ

Technical drawing of a rectangular panel with a grid pattern. The panel has a width of 2100 and a height of 2830. A central rectangular area is defined by a double-line border, with an inner width of 800 and an inner height of 1440. The distance from the inner rectangle to the outer edge is 1100 on the width and 1830 on the height.

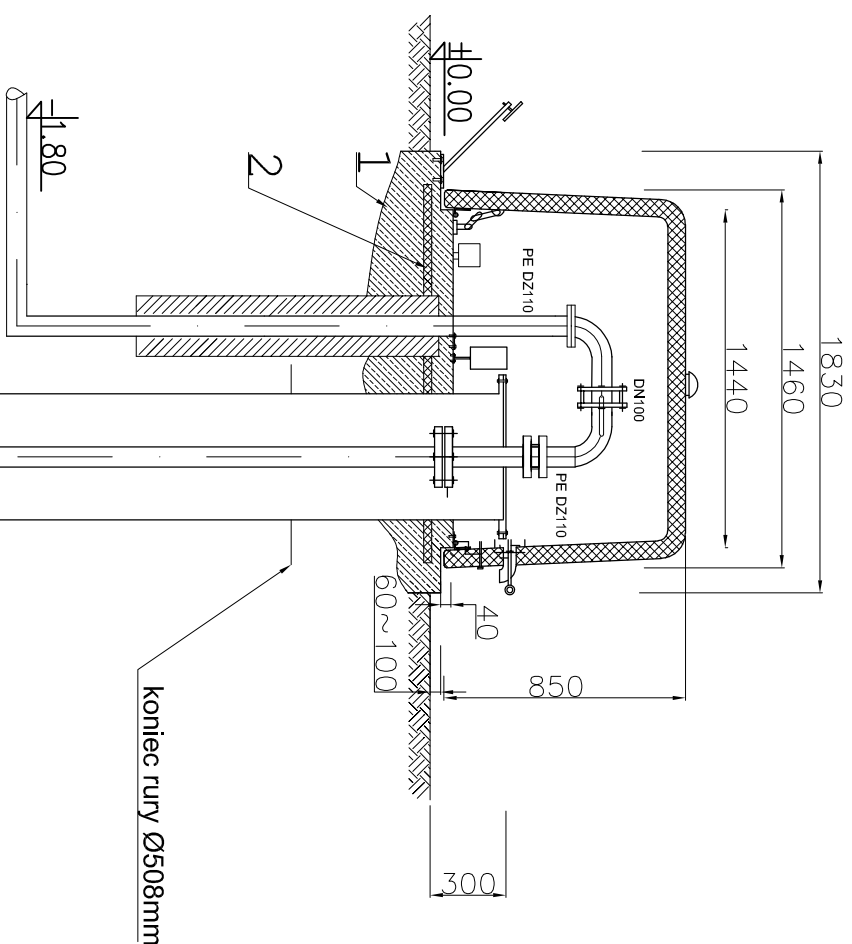

1. Podłoże z betonu
2. Ocieplenie ze steroplanu gr. 10 cm
3. Kostka betonowa
4. Istniejący poziom terenu

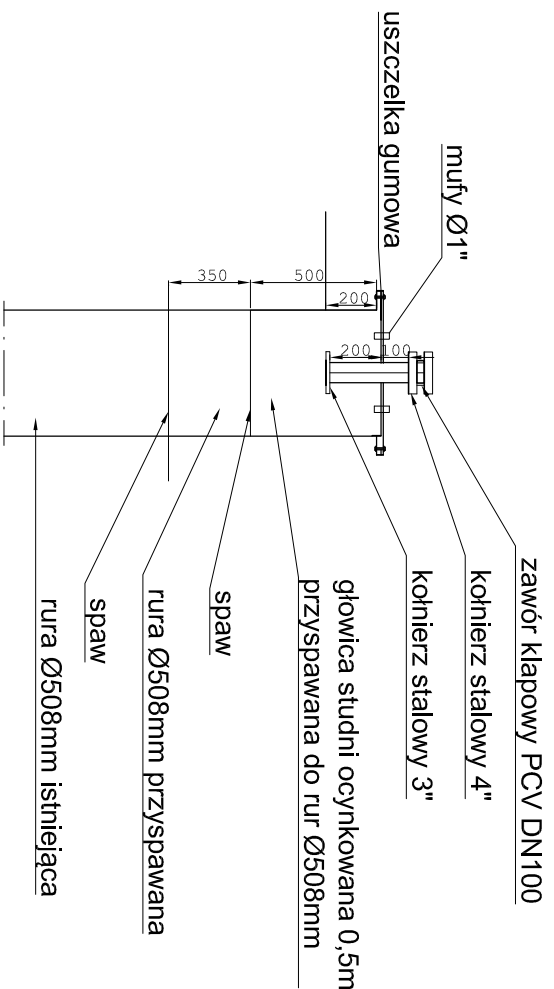

			
<p align="center">GRZEGORZ KOWALEWSKI INNTECH PROJEKTOWANIE I NADZORY ul. Racławicka 5/51, 14-100 Ostroda</p>			
Objekt	Przebudowa Stacji Uzdatniania Wody w msc. Langanki, gm. Sępólno		
Adres	Sępólno dz. nr: 3/3 - obręb nr 0012 Langanki - jedn. ewid. 280106_5 Sępólno - obszar wiejski		
Inwestor	Gmina Sępólno ul. 11 Listopada 7, 11-210 Sępólno		Rys. nr PT-AK-16.0
Tytuł	- wg oddzielnego opracowania Studnia głębinowa SW-1A		Skala: 1:30
Projektant br. architektoniczna:	mgr inż. arch. Emilia Klierstan	09.2022	Nr upr: 17/WMMOKK/2017
Sprawdzający br. architektoniczna:	mgr inż. arch. Rafał Rutkowski	09.2022	Nr upr: 5/WMMOKK/2011
Projektant br. konstrukcyjna:	mgr inż. Andrzej Konopka	09.2022	Nr upr: 294/86/OL
Sprawdzający br. konstrukcyjna:	mgr inż. Tomasz Opaliński	09.2022	Nr upr: WAM00068/PWOK/10