



A-A

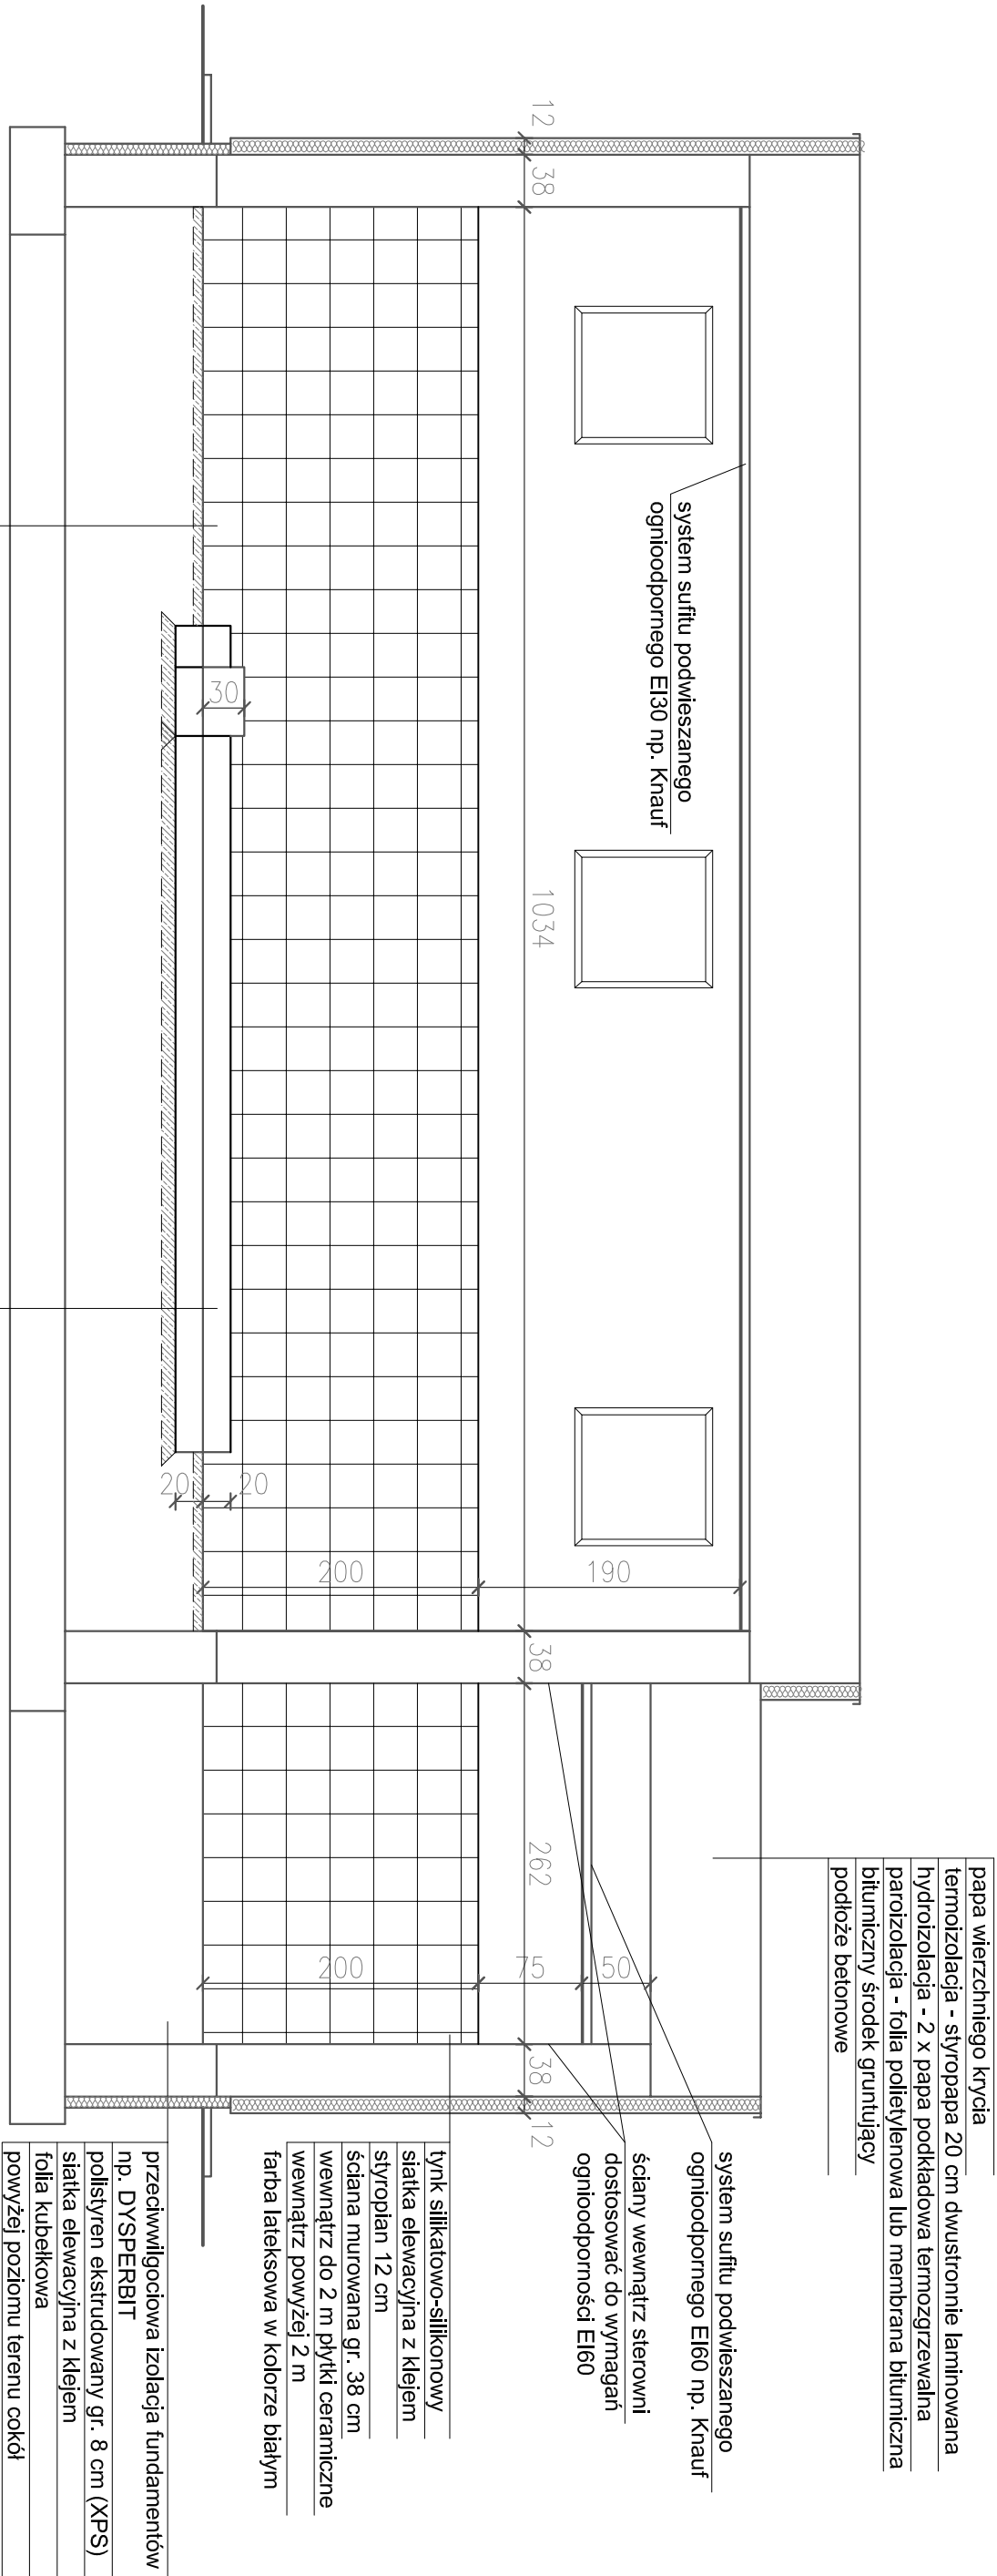

 GRZEGORZ KOWALEWSKI INTECH PROJEKTOWANIE I NADZORY ul. Racławicka 5/51, 14-100 Ostróda			
Obiekt	Przebudowa Stacji Uzdatniania Wody w msc. Langanki, gm. Sępapol		
Adres	Sępapol dz. nr: 3/3 - obręb nr 0012 Langanki - jedn. ewid. 280106_5 Sępapol - obszar wiejski		
Inwestor	Gmina Sępapol ul. 11 Listopada 7, 11-210 Sępapol	Rys. nr PT-AK-5.0	
Tytuł	Przekrój A-A		Skala: 1:50
Projektant br. architektoniczna:	mgr inż. arch. Emilia Kierstan	Nr upr.: 17/MMOKK/2017	
Sprawdzający br. architektoniczna:	mgr inż. arch. Rafał Rutkowski	Nr upr.: 5/MMOKK/2011	
Projektant br. konstrukcyjna:	mgr inż. Andrzej Konopka	Nr upr.: 294/86/OL	
Sprawdzający br. konstrukcyjna:	mgr inż. Tomasz Opaliński	Nr upr.: WAM/0068/PWOK/10	