




ELEWACJA ZACHODNIA

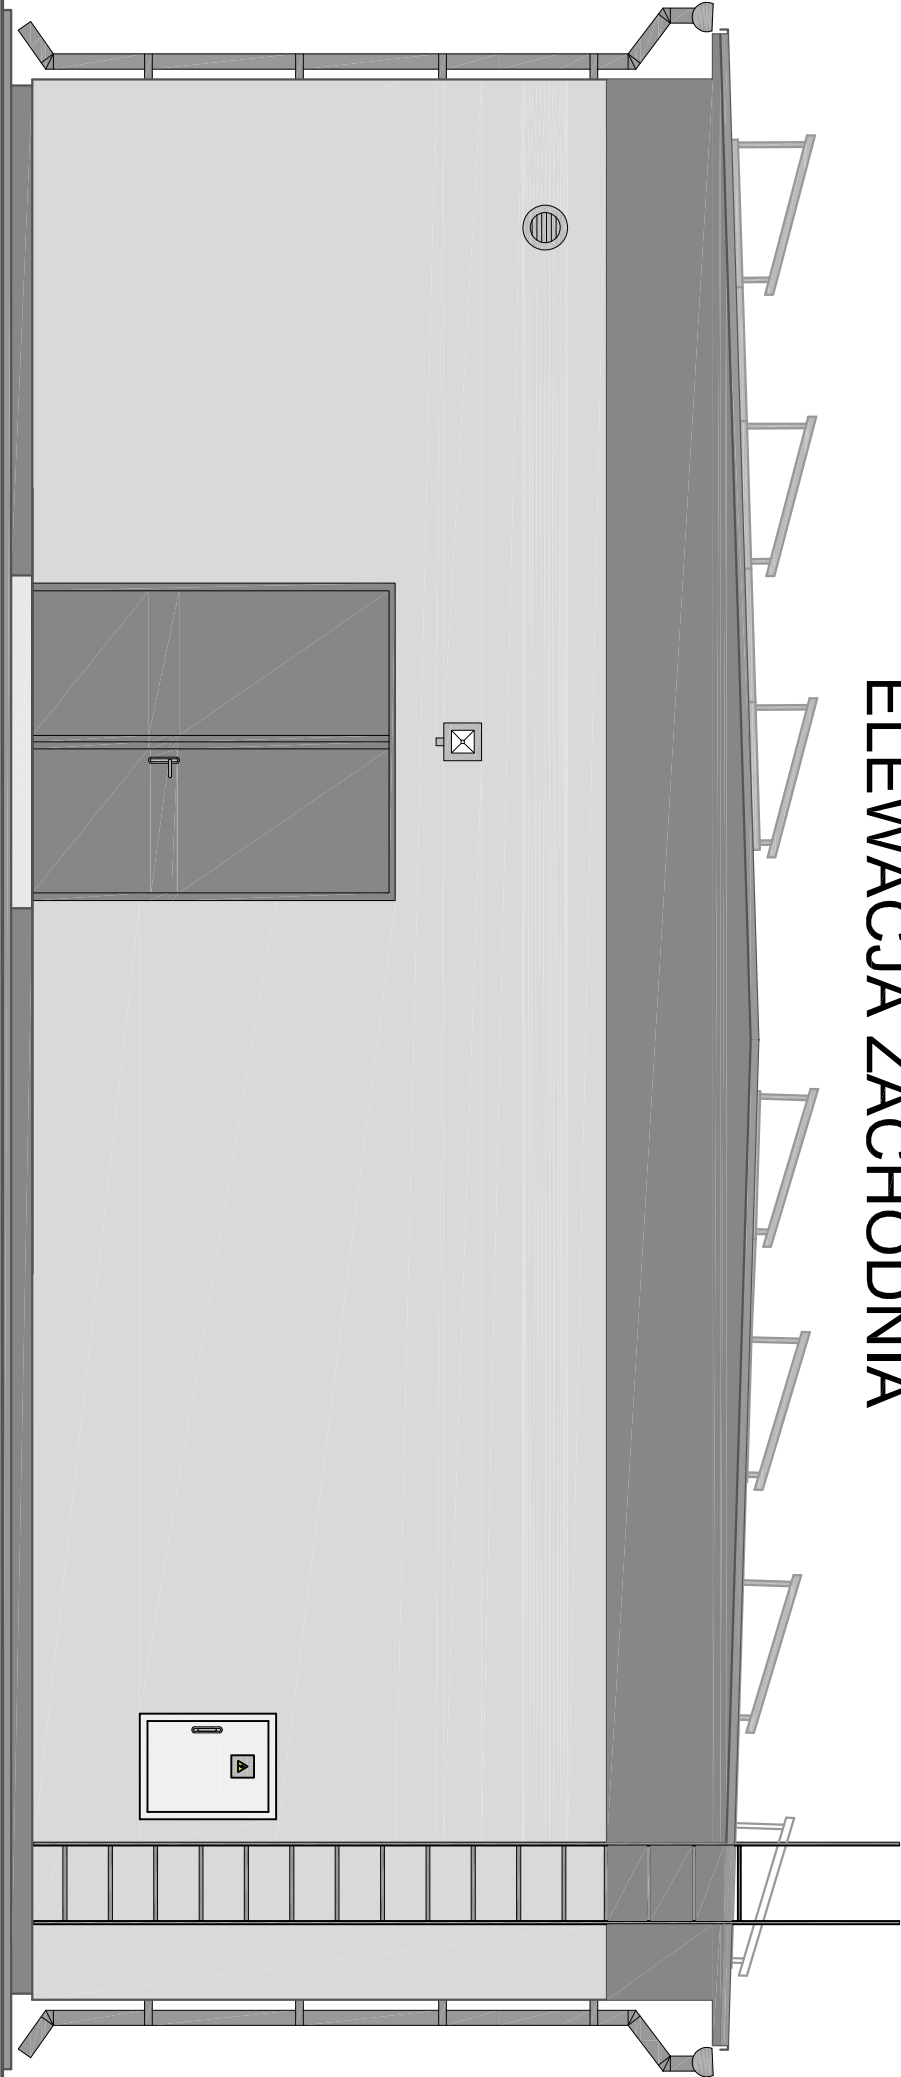

ELEWACJA WSCHODNIA

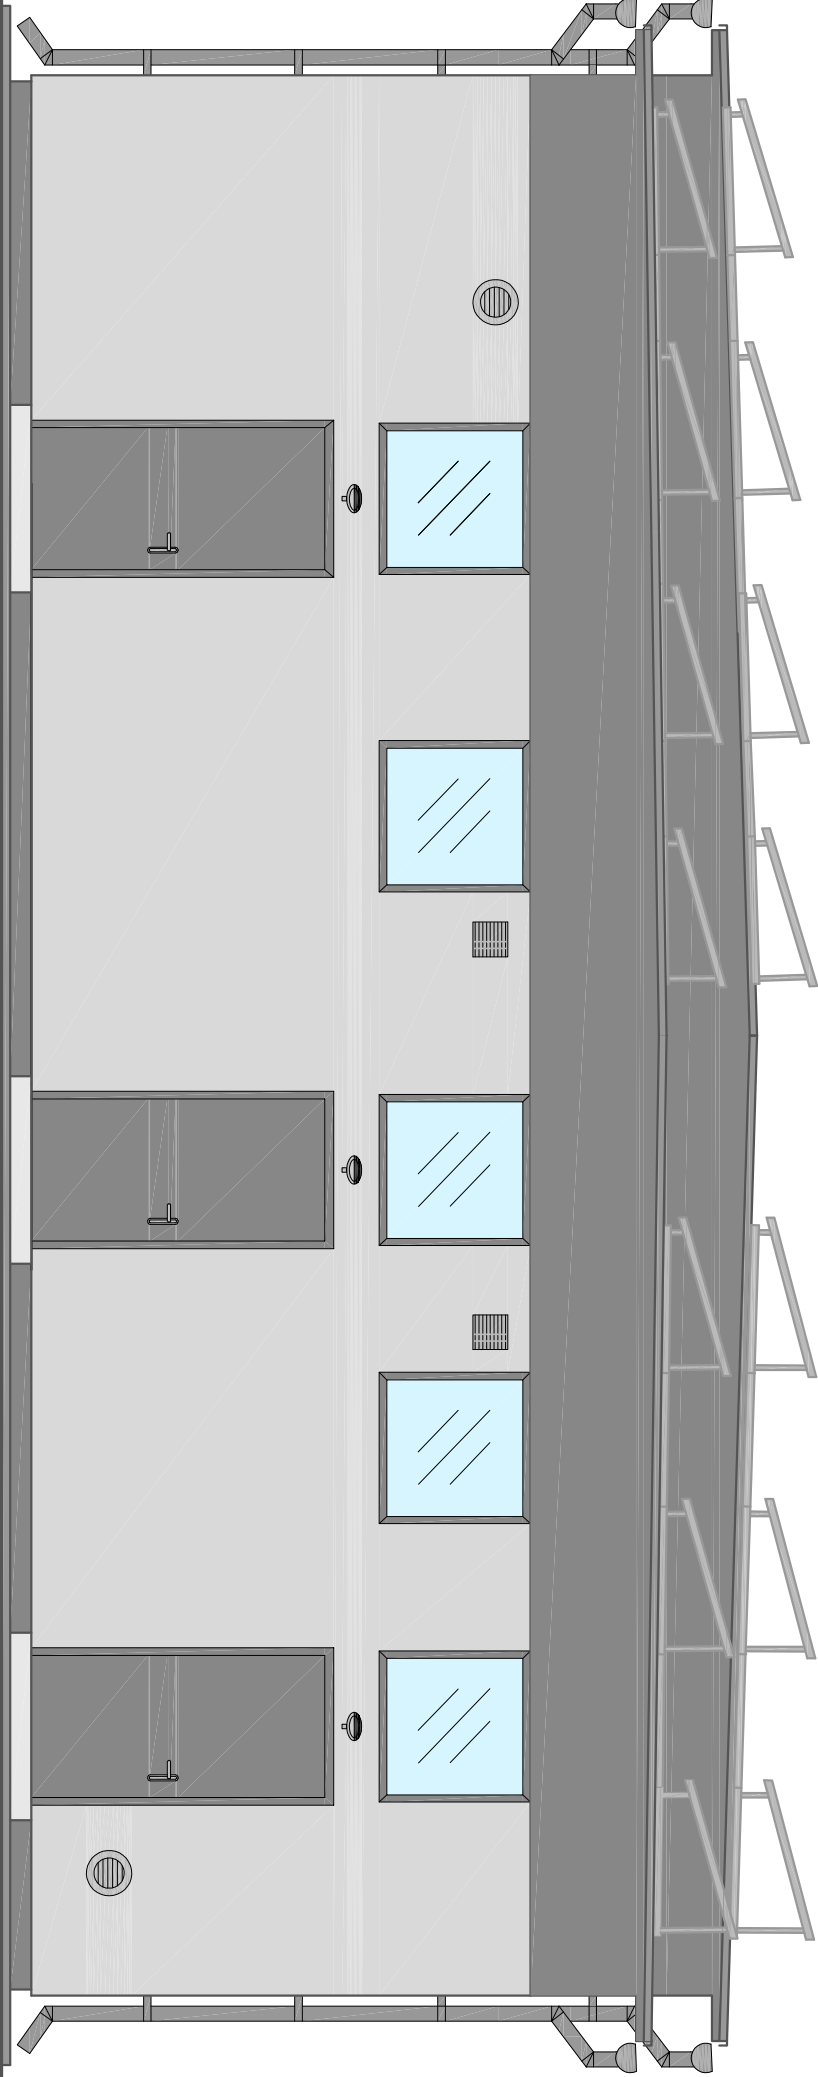

Elewacja - tynk ciekawarstwowy silikonowo-silikonowy - kolor jasnoszary
Cokół oraz elementy dekoracyjne tynk mozaikowy - kolor szary
Siolarka okienna i drzwiowa - kolor szary

 GRZEGORZ KOWALEWSKI INNTECH PROJEKTOWANIE I NADZORY ul. Racławicka 5/51, 14-100 Ostróda			
Obiekt	Przebudowa Stacji Uzdatniania Wody w msc. Langancki, gm. Sępapol		
Adres	Sępapol dz. nr: 3/3 - obręb nr 0012 Langancki - jedn. ewid. 280106_5 Sępapol - obszar wiejski		
Inwestor	Gmina Sępapol ul. 11 Listopada 7, 11-210 Sępapol	Rys. nr PT-AK-6.0	
Tytuł	Elewacja zachodnia i wschodnia		Skala: 1:50
Projektant br: architektoniczna:	mgr inż. arch. Emilia Kierstan	Nr upr: 17/MMOKK/2017	
Sprawdzający br: architektoniczna:	mgr inż. arch. Rafał Rutkowski	Nr upr: 5/MMOKK/2011	
Projektant br: konstrukcyjna:	mgr inż. Andrzej Konopka	Nr upr: 294/86/OL	
Sprawdzający br: konstrukcyjna:	mgr inż. Tomasz Opaliński	Nr upr: WA/M/0068/PWOK/10	