




ELEWACJA PÓŁNOCNA

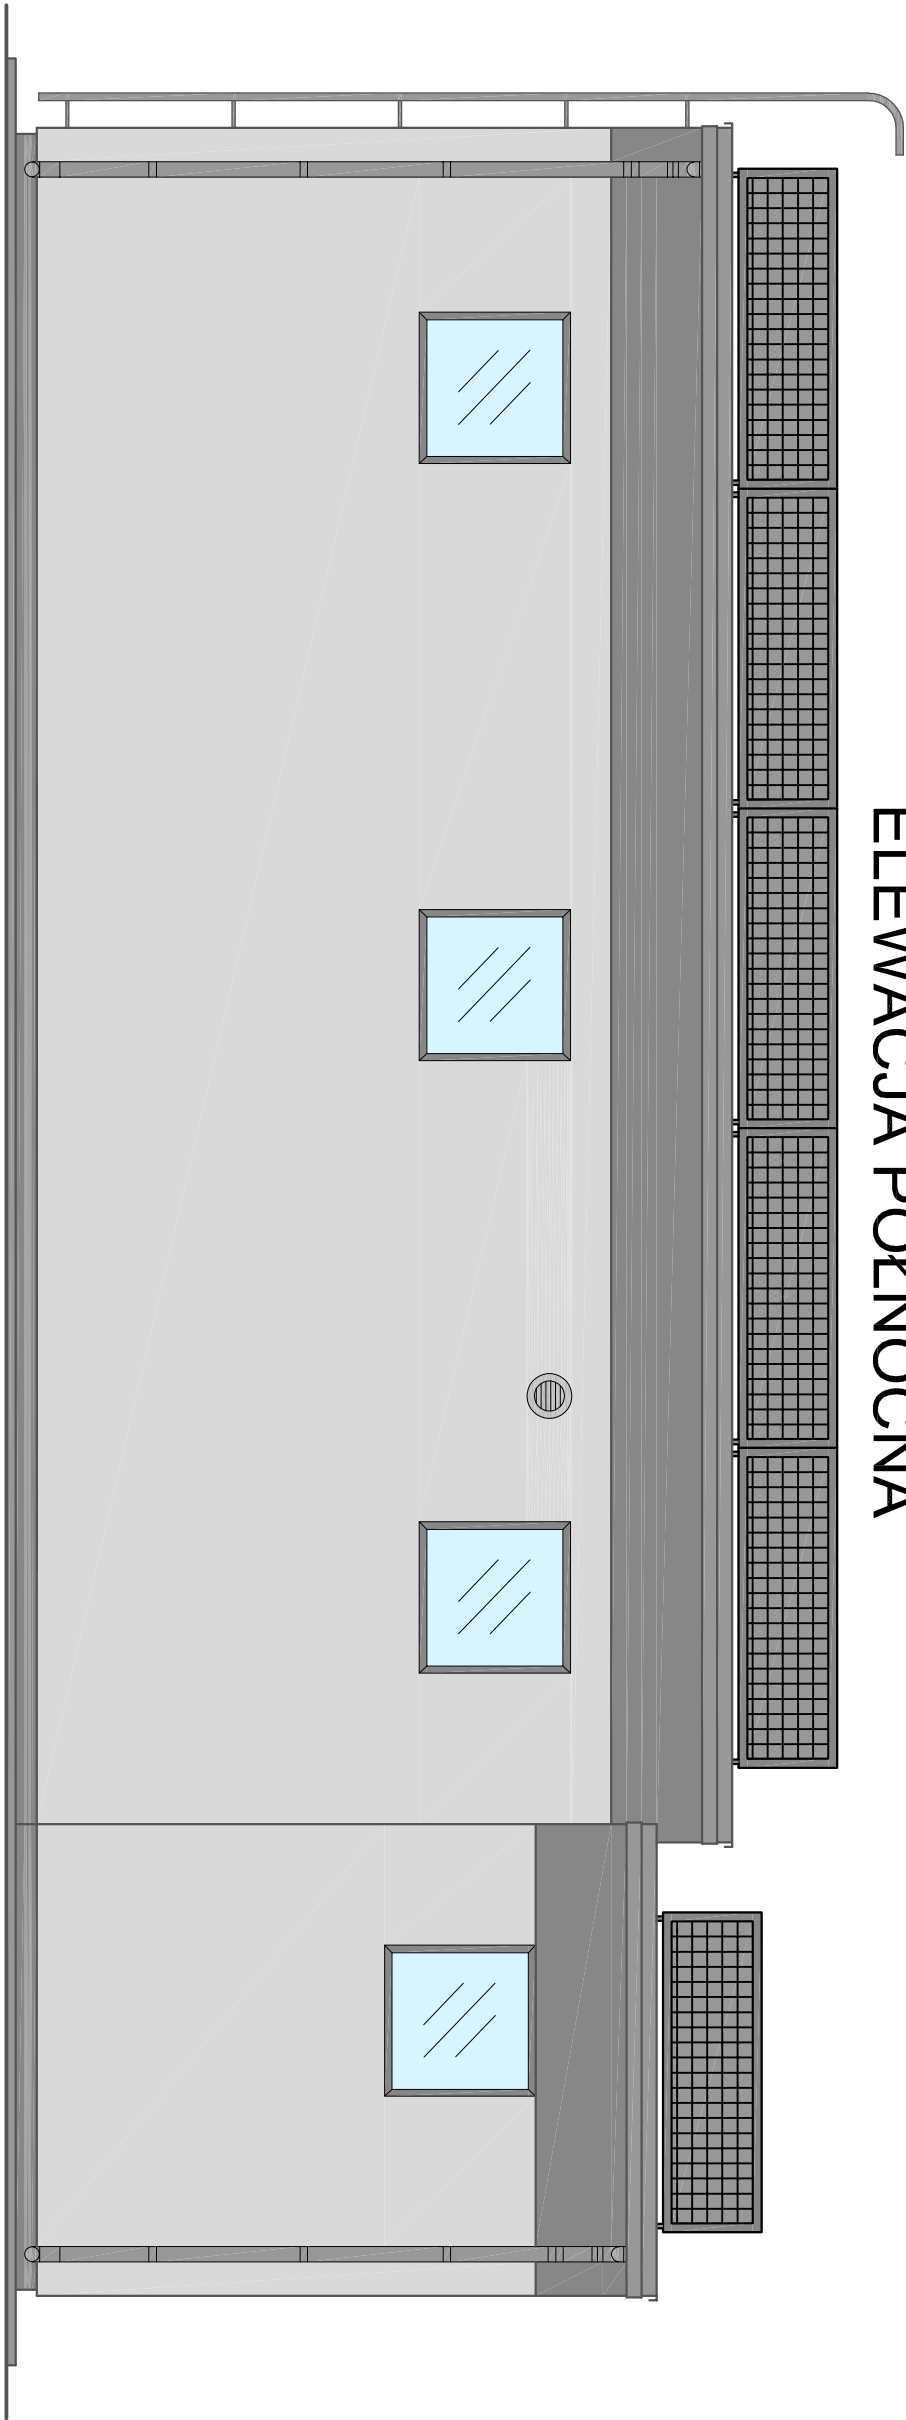

ELEWACJA POŁUDNIOWA

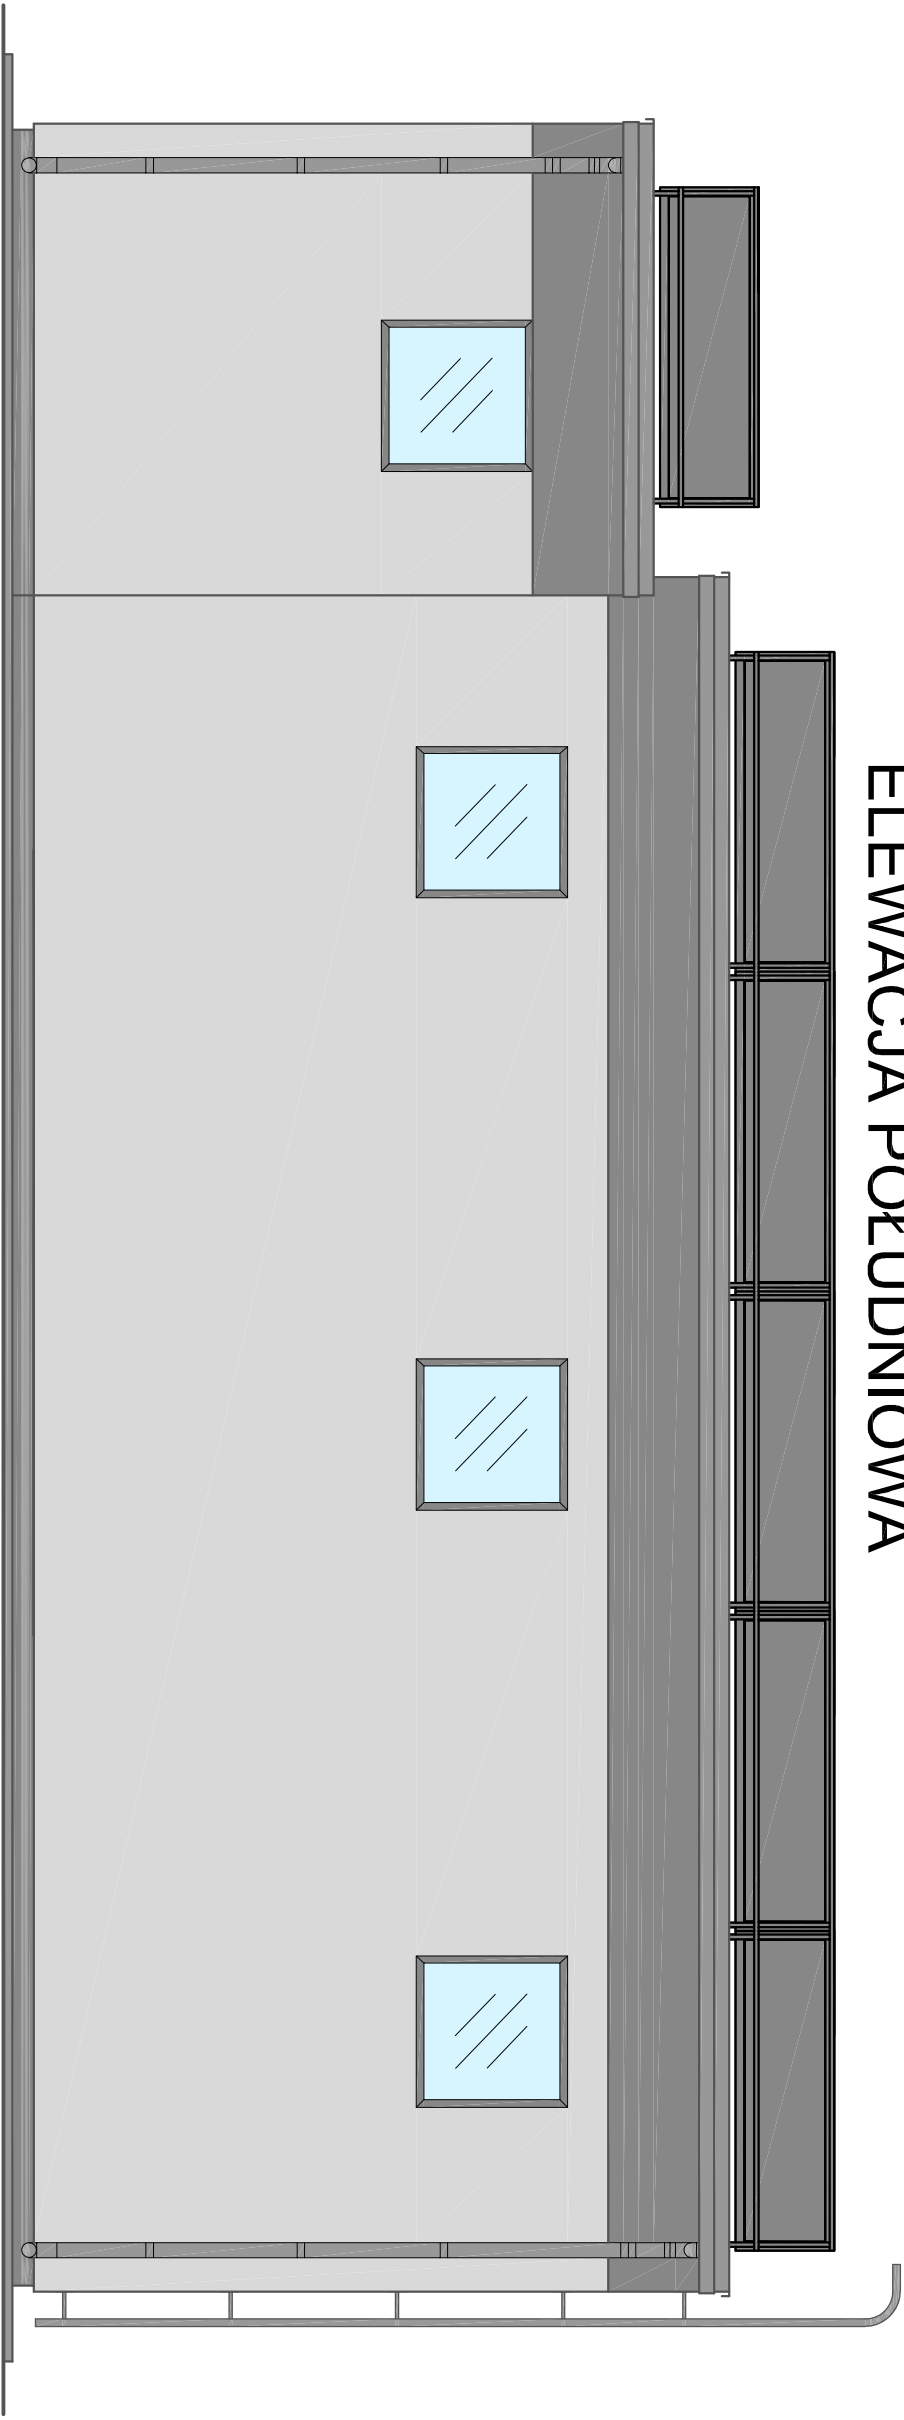

Elewacja - tynk ciekowarstwowy silikonowo-silikonowy - kolor jasnoszary
Cokoł oraz elementy dekoracyjne tynk mozaikowy - kolor szary
Stoiarka okienna i drzwiowa - kolor szary

<div><div>GRZEGORZ KOWALEWSKI INNTECH PROJEKTOWANIE I NADZORY ul. Racławicka 5/51, 14-100 Ostroda</div></div>				
Obiekt	Przebudowa Stacji Uzdatniania Wody w msc. Langanki, gm. Sępapol			
Adres	Sępapol dz. nr: 3/3 - obręb nr 0012 Langanki - jedn. ewid. 280106_5 Sępapol - obszar wiejski			
Inwestor	Gmina Sępapol ul. 11 Listopada 7, 11-210 Sępapol	Rys. nr PT-AK-7.0		
Tytuł	Elewacja północna i południowa	Skala: 1:50		
Projektant br. architektoniczna:	mgr inż. arch. Emilia Kierstan	Nr upr: 17WMOKK/2017		
Sprawdzający br. architektoniczna:	mgr inż. arch. Rafał Rutkowski	Nr upr: 5WMOKK/2011		
Projektant br. konstrukcyjna:	mgr inż. Andrzej Konopka	Nr upr: 294/86OL		
Sprawdzający br. konstrukcyjna:	mgr inż. Tomasz Opaliński	Nr upr: WAk10068/PWOK/10		