




# PRZEKRÓJ PODŁUŻNY PRZEPUSTU DROGOWEGO

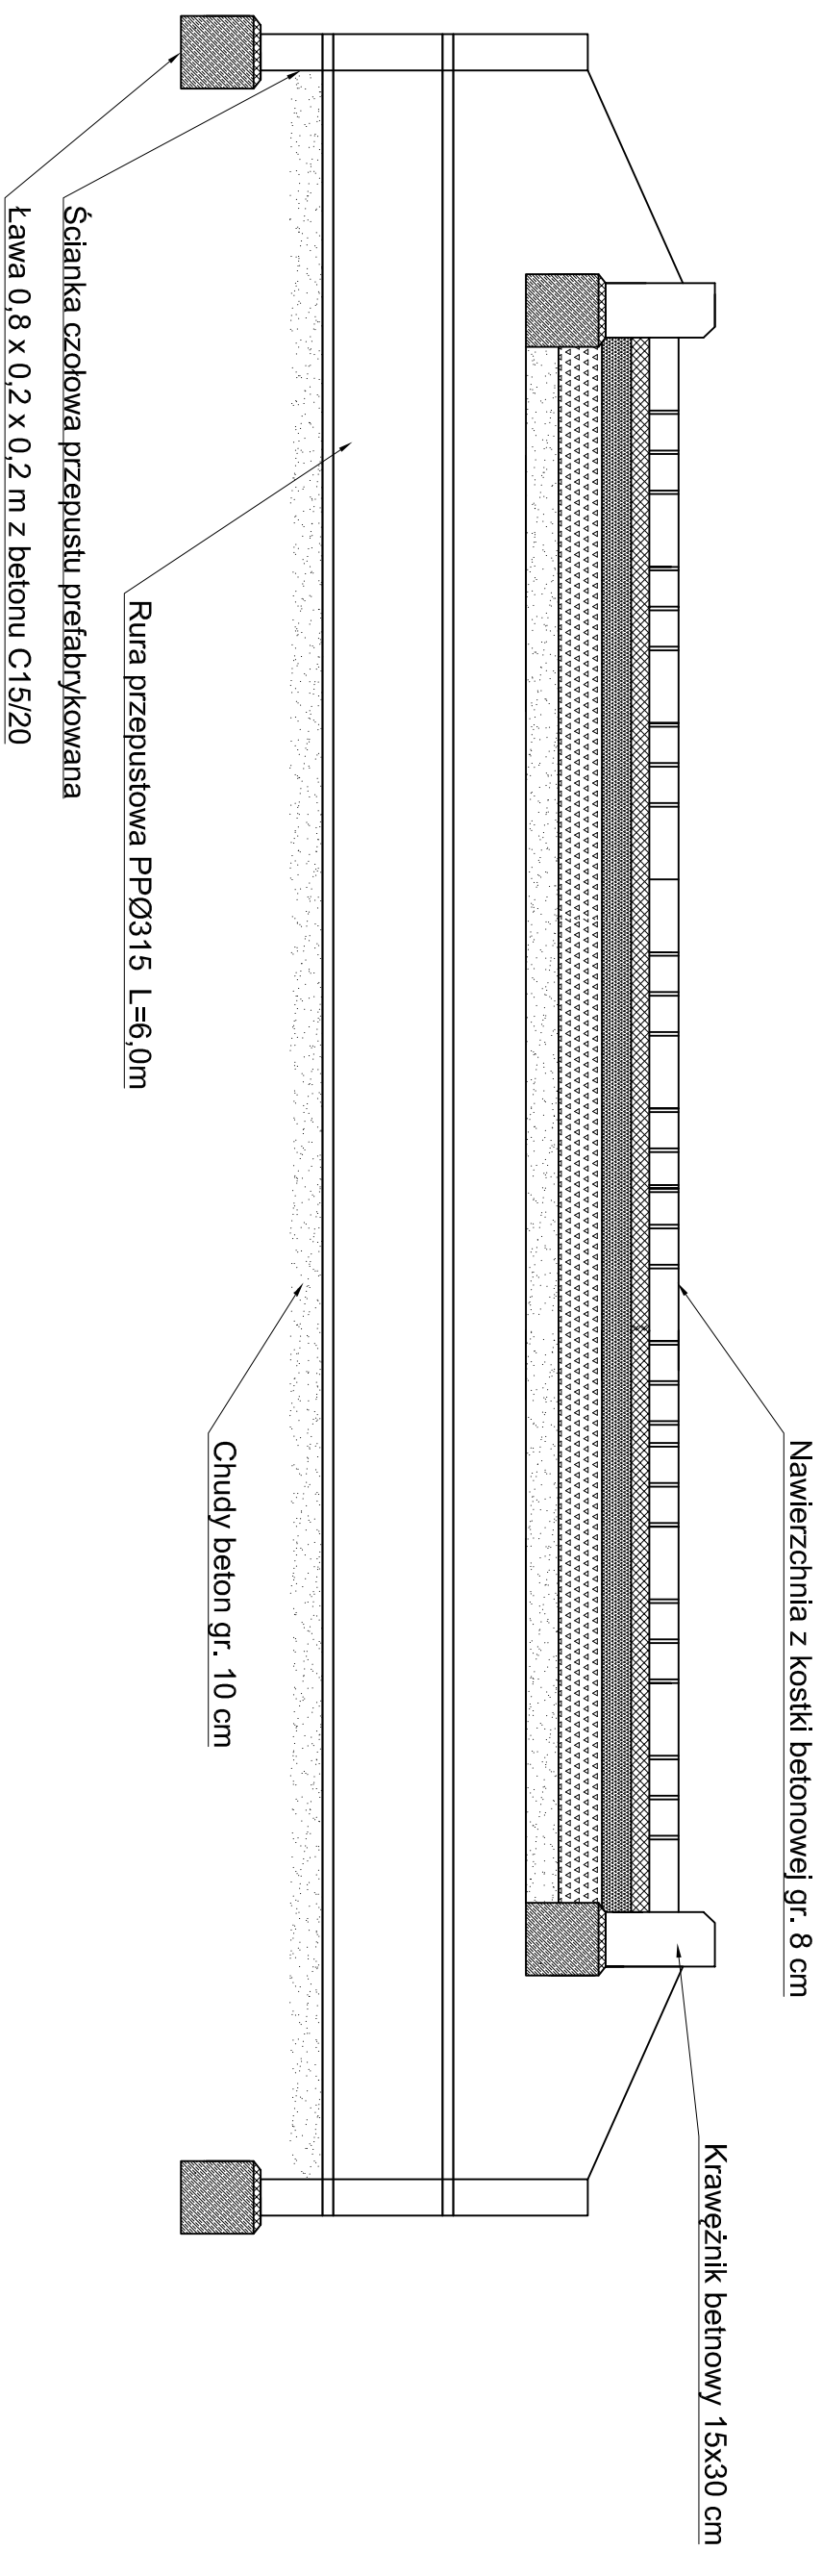

# Przekrój poprzeczny przepustu drogowego

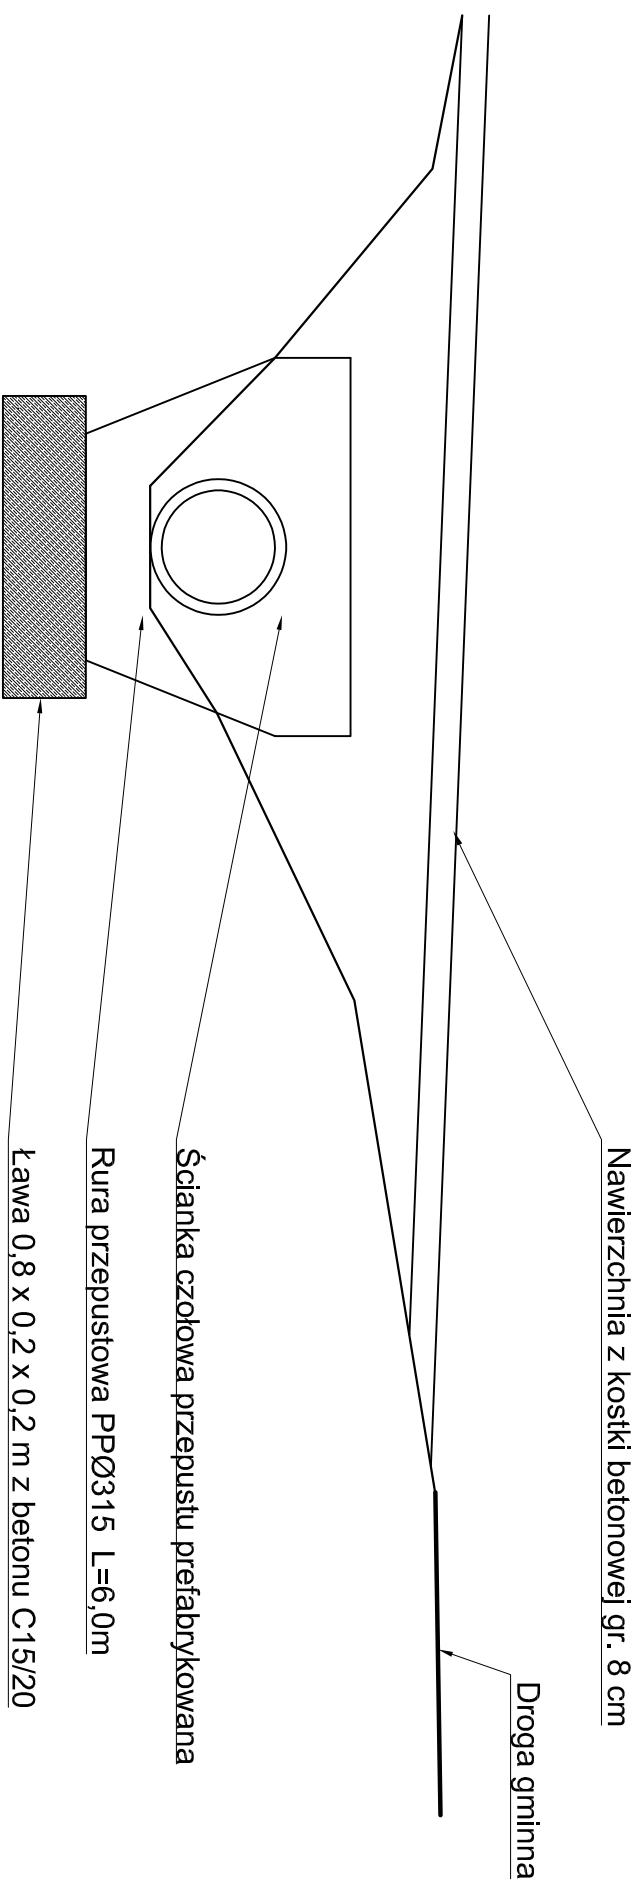

	
<b>GRZEGORZ KOVALEWSKI INNTECH PROJEKTOWANIE I NADZORY</b> <b>ul. Racławicka 5/51, 14-100 Ostroda</b>	
<b>Obiekt</b>	Przebudowa Stacji Uzdatniania Wody w msc. Langanki, gm. Sępólno
<b>Adres</b>	Sępólno dz. nr: 3/3 - obręb nr 0012 Langanki - jedn. ewid. 280106_5 Sępólno - obszar wiejski
<b>Inwestor</b>	Gmina Sępólno ul. 11 Listopada 7, 11-210 Sępólno
<b>Tytuł</b>	Przekroje przepustu drogowego pod wyjazdem <b>Skala: 1:20</b>
<b>Projektant</b> br. drogowa:	mgr inż. Renata Kozak
	09.2022
	Nr upr: WAM/0128/POOD/10