



A-A

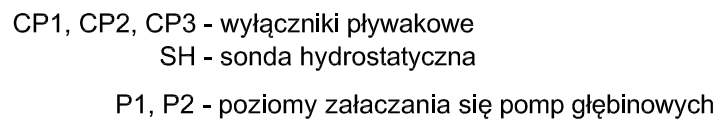

 <div> GRZEGORZ KOWALEWSKI INNTECH PROJEKTOWANIE I NADZORY ul. Raclawicka 5/51, 14-100 Ostróda </div>			
Obiekt	Przebudowa Stacji Uzdatniania Wody w msc. Langanki, gm. Sępól		
Adres	Sępól dz. nr: 3/3 i 12 - obręb nr 0012 Langanki - jedn. ewid. 280106_5 Sępól - obszar wiejski		
Inwestor	Gmina Sępól ul. 11 Listopada 7, 11-210 Sępól	Rys. nr PT-S-13.0	
Tytuł	Zbiornik wyrównawczy. Przekrój A-A		Skala: 1:50
Projektant prowadzący br. sanitarna i technologia	mgr inż. Grzegorz Kowalewski	09.2022	Nr upr: WAM/0022/POOS/08
Sprawdził br. sanitarna i technologia	mgr inż. Bartosz Szewczyk	09.2022	Nr upr: WAM/0023/POOS/08