


Zbiornik wyrównawczy. Przekrój B-B

B-B

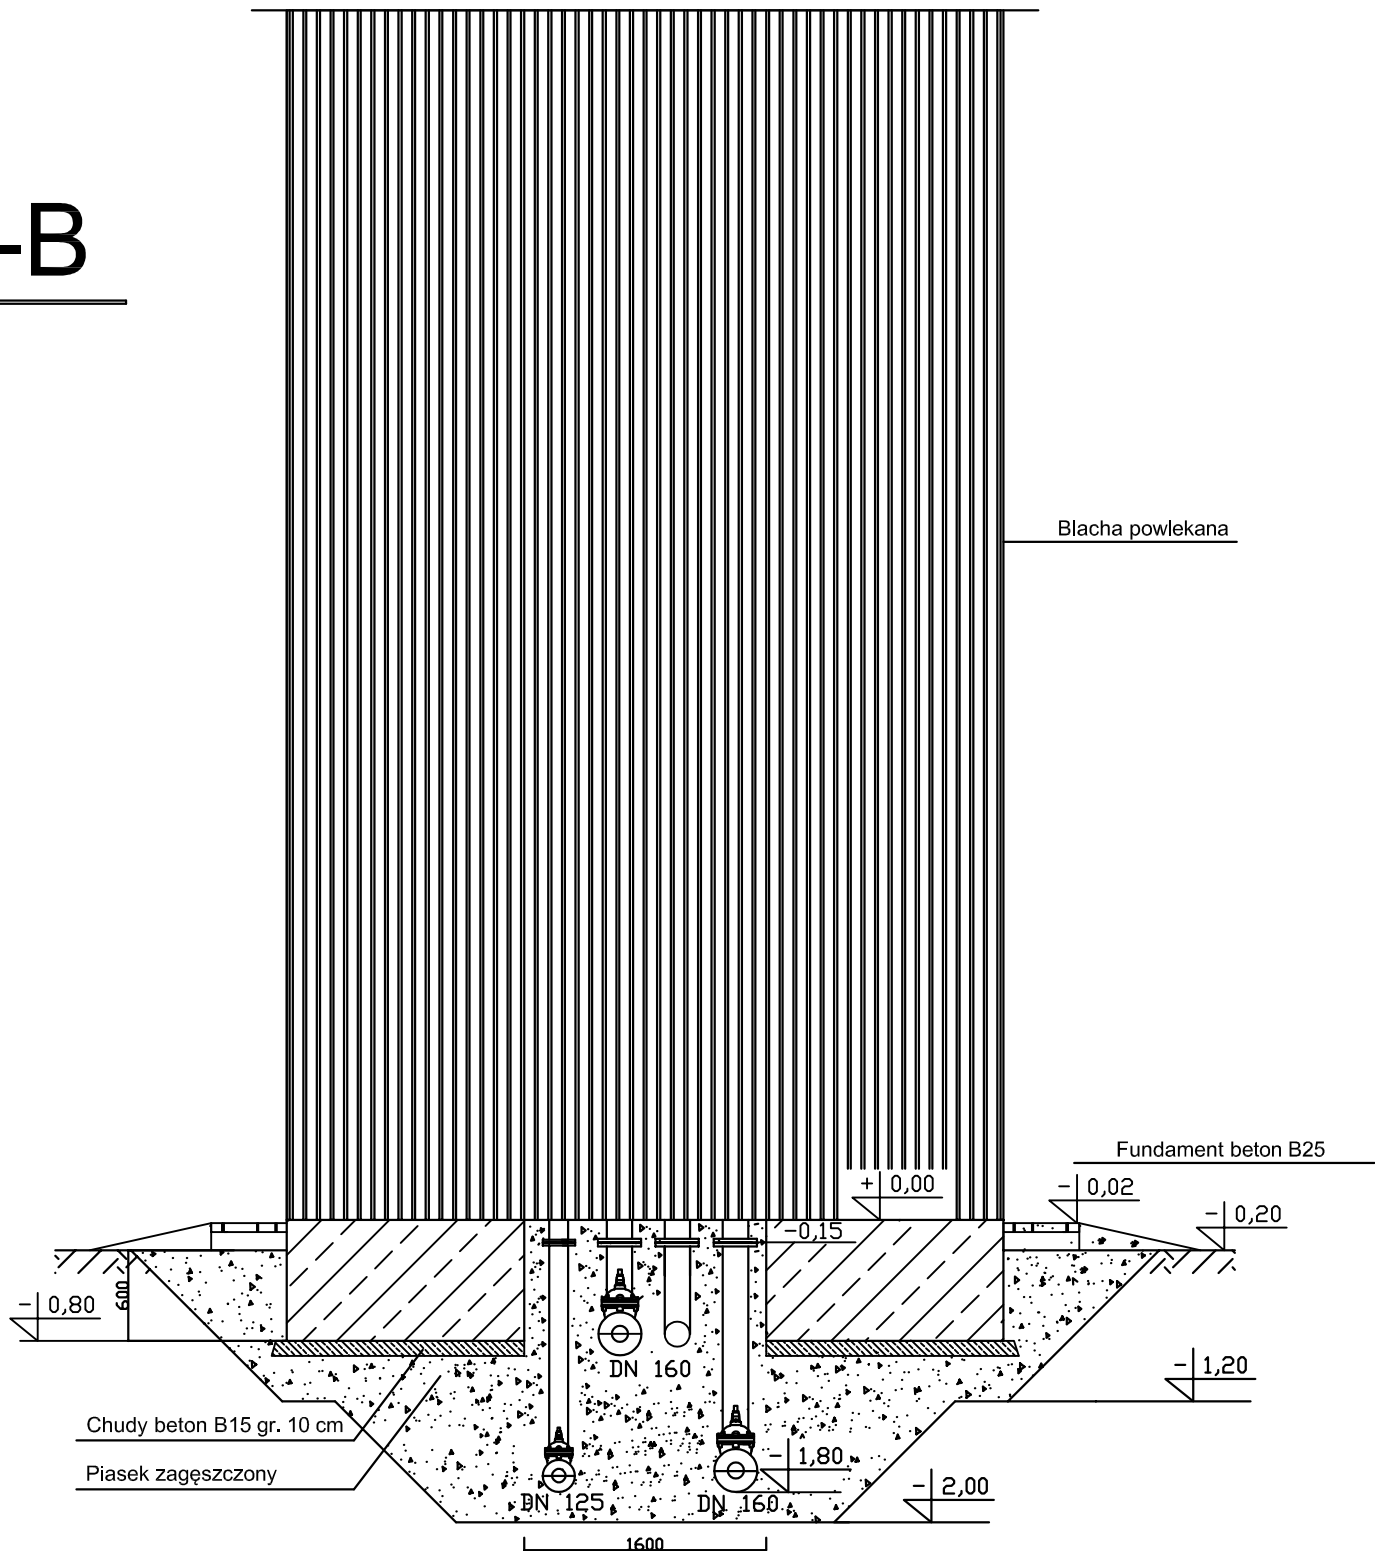

<div><div></div><div><div>GRZEGORZ KOWALEWSKI INNTECH</div><div>PROJEKTOWANIE I NADZORY</div><div>ul. Raclawicka 5/51, 14-100 Ostróda</div></div></div>				
Obiekt	Przebudowa Stacji Uzdatniania Wody w msc. Langanki, gm. Sępól			
Adres	Sępól dz. nr: 3/3 i 12 - obręb nr 0012 Langanki - jedn. ewid. 280106_5 Sępól - obszar wiejski			
Inwestor	Gmina Sępól ul. 11 Listopada 7, 11-210 Sępól			Rys. nr PT-S-14.0
Tytuł	Zbiornik wyrównawczy. Przekrój B-B			Skala: 1:50
Projektant prowadzący br. sanitarna i technologia	mgr inż. Grzegorz Kowalewski	09.2022	Nr upr: WAM/0022/POOS/08	
Sprawdził br. sanitarna i technologia	mgr inż. Bartosz Szewczyk	09.2022	Nr upr: WAM/0023/POOS/08	