
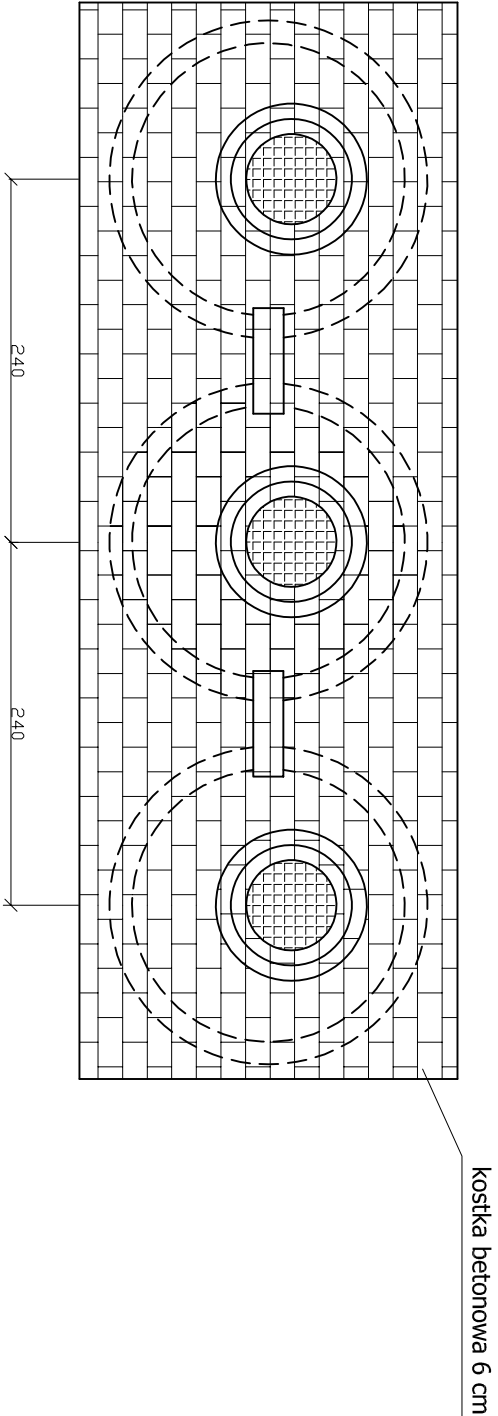



OSADNIK POPŁUCZYN V=15,26 m³

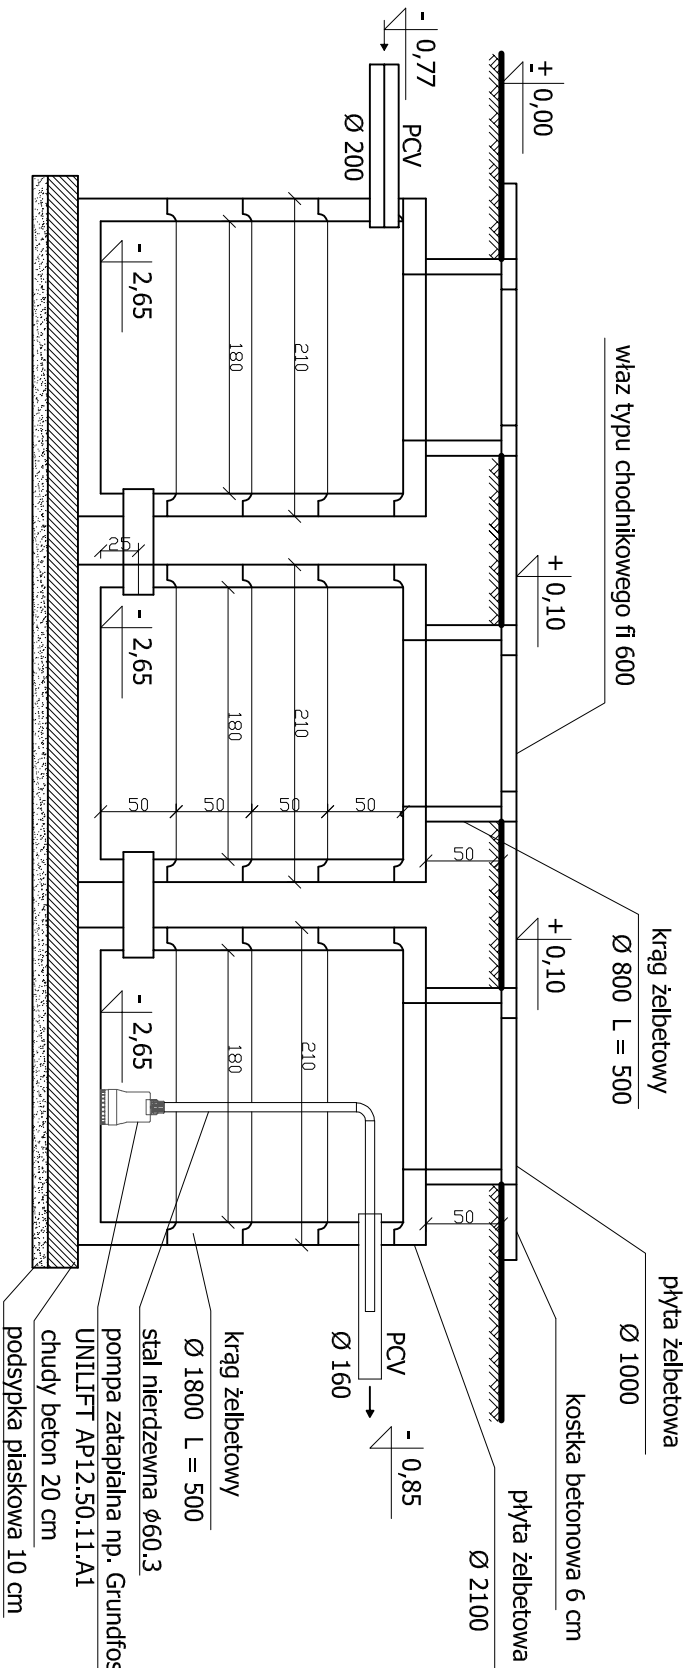

<div><div>GRZEGORZ KOWALEWSKI INNTech PROJEKTOWANIE I NADZORY ul. Racławicka 5/51, 14-100 Ostróda</div></div>				
Obiekt	Przebudowa Stacji Uzdatniania Wody w msc. Langanki, gm. Sępólno			
Adres	Sępólno dz. nr: 3/3 i 12 - obręb nr 0012 Langanki - jedn. ewid. 280106_5 Sępólno - obszar wiejski			
Inwestor	Gmina Sępólno ul. 11 Listopada 7, 11-210 Sępólno		Rys. nr PT-S-15.0	
Tytuł	Osadnik popłuczyn		Skala: 1:50	
Projektant prowadzący br. sanitarna i technologia	mgr inż. Grzegorz Kowalewski	09.2022	Nr upr. WAM/0022/POOS/08	
Sprawdził br. sanitarna i technologia	mgr inż. Bartosz Szewczyk	09.2022	Nr upr. WAM/0023/POOS/08	