
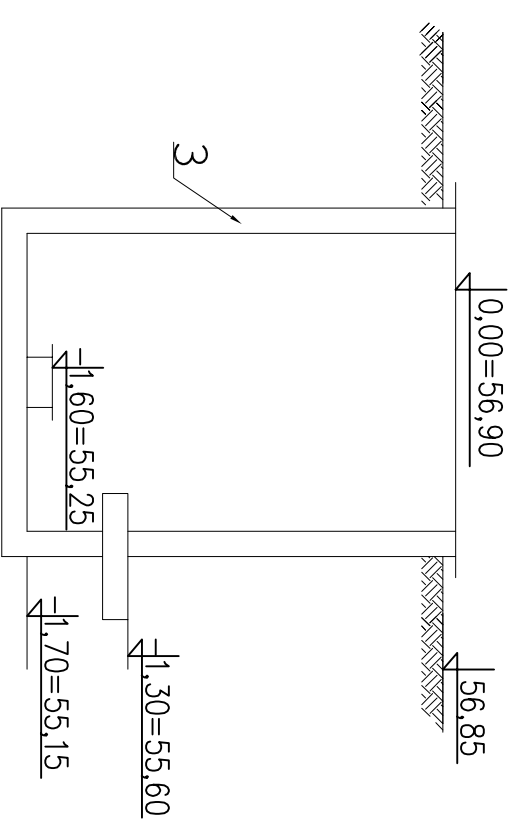



STUDNIA nr SW-2

RZUT Z GÓRY PŁYTY FUNDAMENTOWEJ

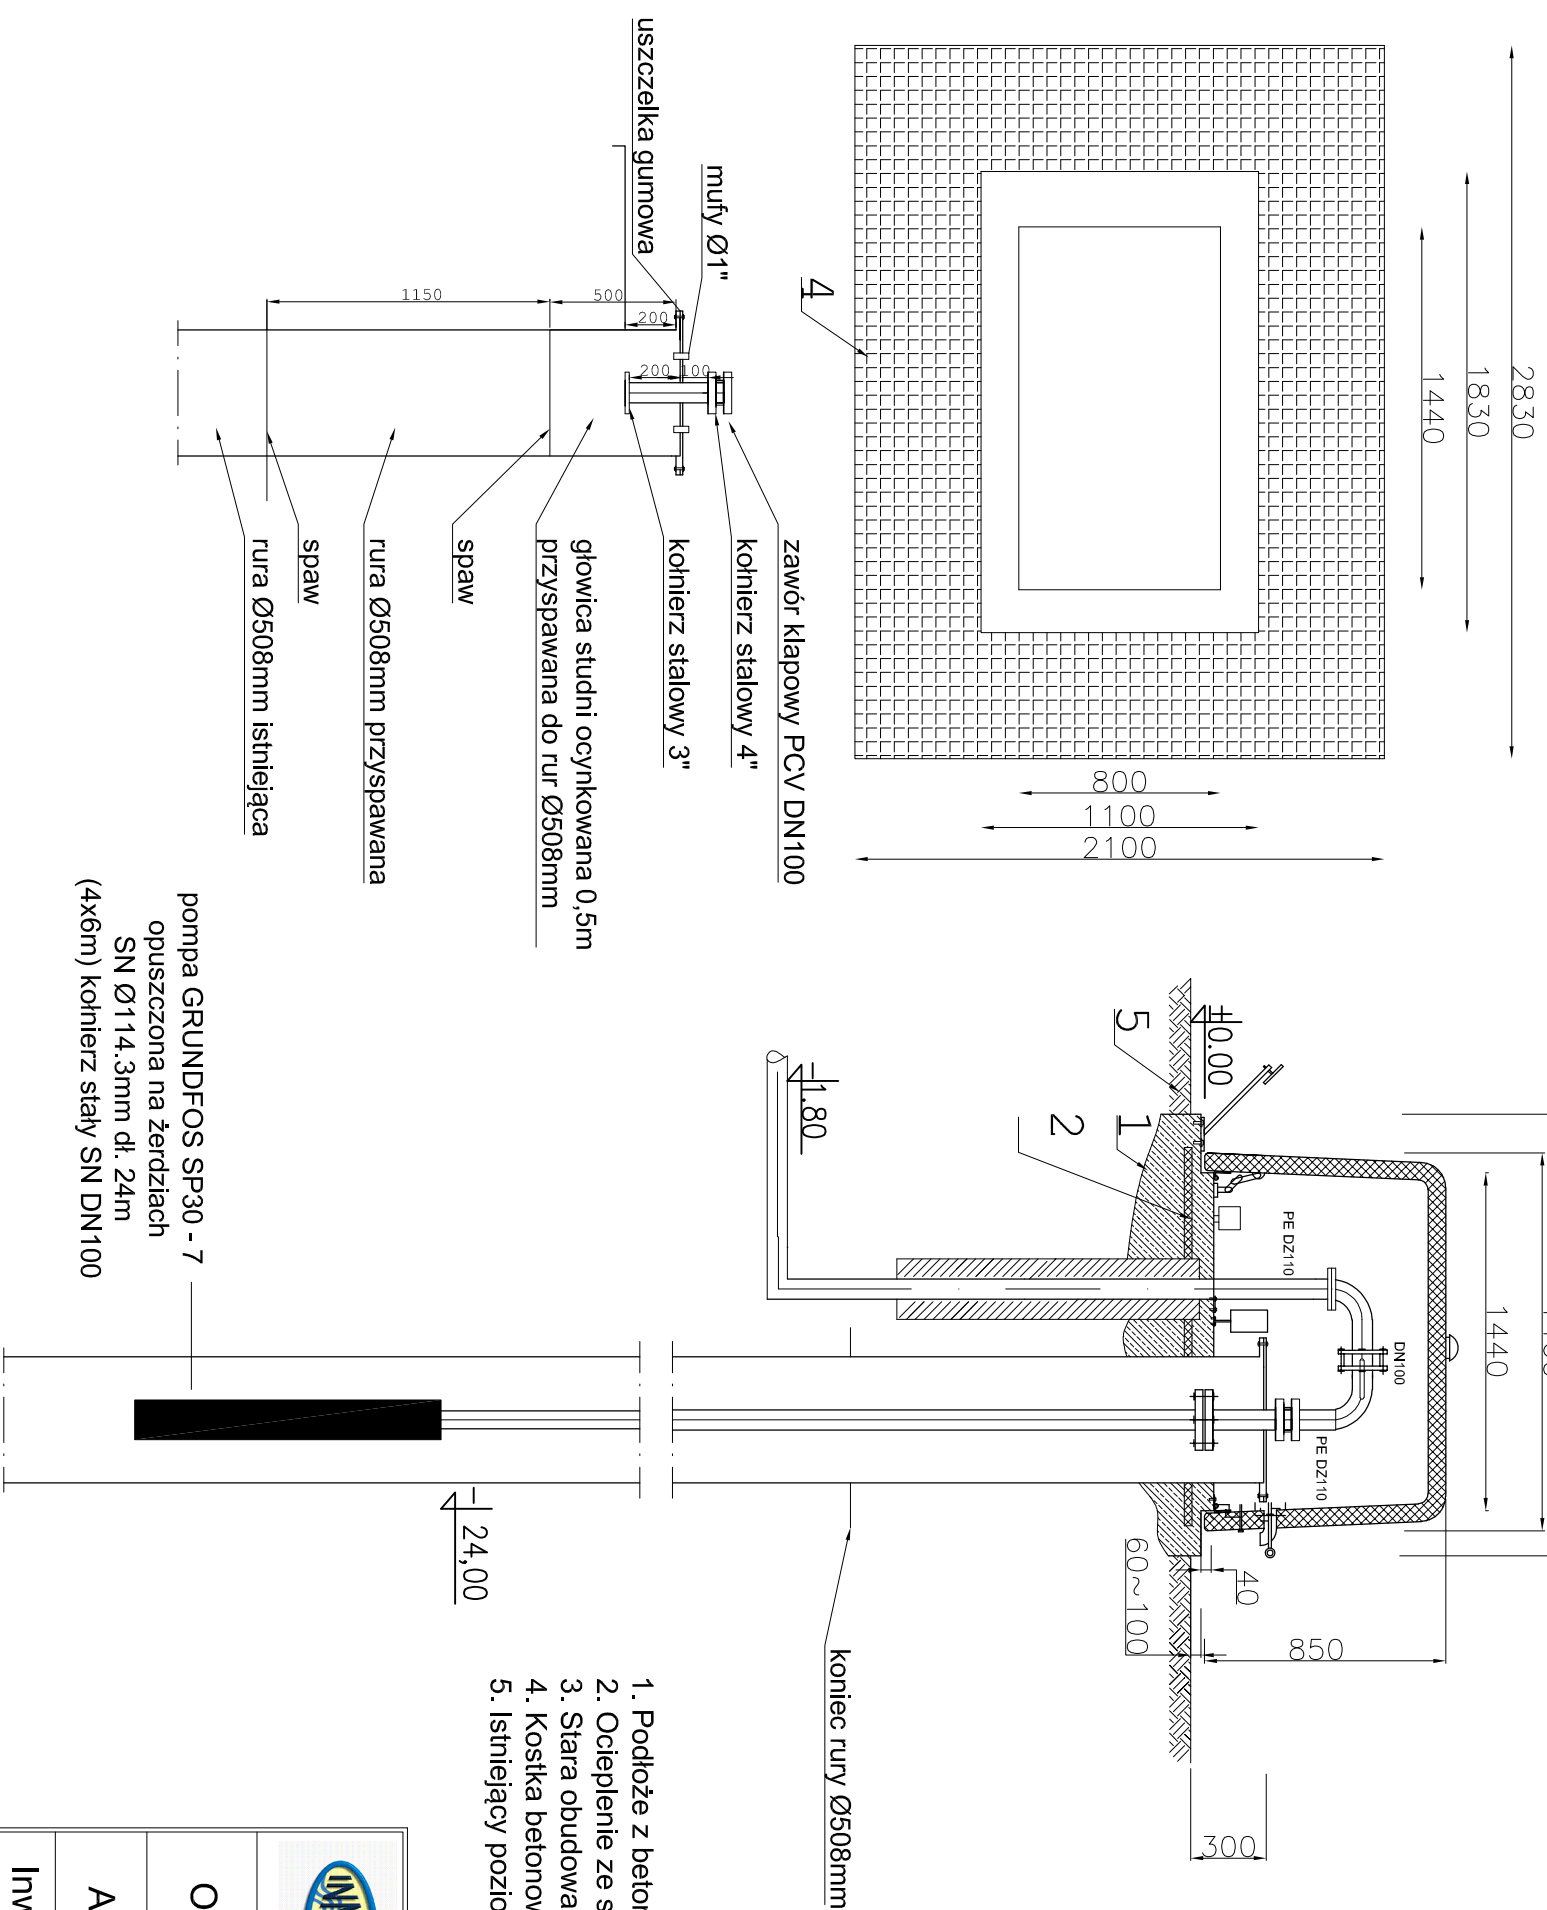

	
<p align="center">GRZEGORZ KOWALEWSKI INNTECH PROJEKTOWANIE I NADZORY ul. Racławicka 5/51, 14-100 Ostróda</p>	
Obiekt	Przebudowa Stacji Uzdatniania Wody w msc. Langanki, gm. Sępólno
Adres	Sępólno dz. nr: 3/3 i 12 - obręb nr 0012 Langanki - jedn. ewid. 280106_5 Sępólno - obrzsar wiejski
Inwestor	Gmina Sępólno ul. 11 Listopada 7, 11-210 Sępólno
Tytuł	Studnia głębinowa SW-2
Projektant prowadzący br. sanitarna i technologia	mgr inż. Grzegorz Kowalewski
Sprawdził br. sanitarna i technologia	mgr inż. Bartosz Szewczyk
	09.2022
	Nr upr: WAM/0023/POOS/08
	Nr upr: WAM/0023/POOS/08
	Rys. nr PT-S-16.0
	Skala: 1:30